



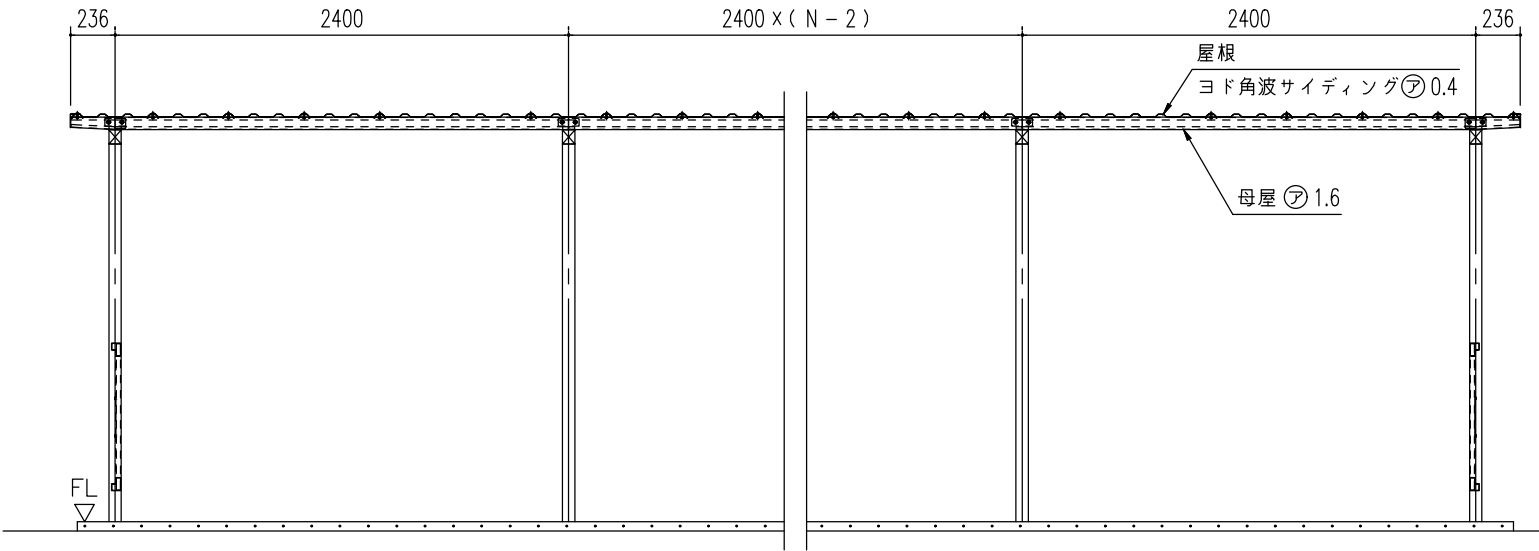

正面断面図 (S= 1/40)
(N : スパン数)

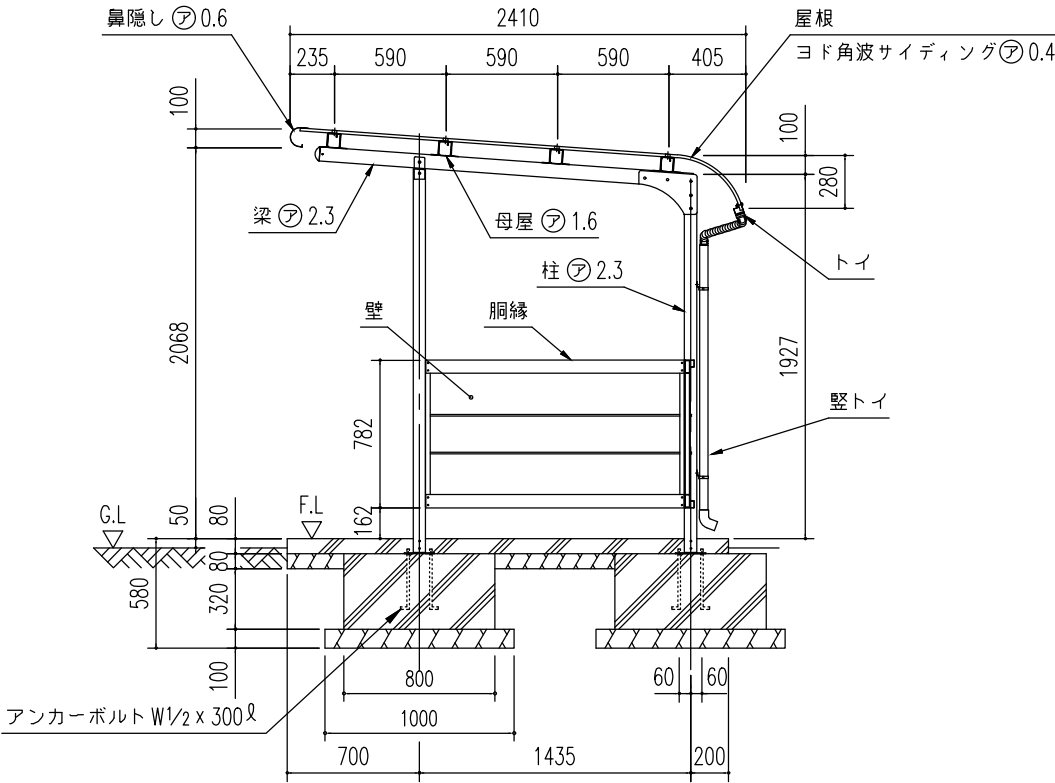

側面断面図 (S= 1/40)

構造耐力上主要な部分の部材

部材表	形状	板厚	使用材料	有効細長比
柱	 — 65 x 65	2.3mm	JIS G3312 塗装溶融亜鉛めっき鋼板 CGCC	103.5
梁	 — 75 x 65	2.3mm	JIS G3312 塗装溶融亜鉛めっき鋼板 CGCC	—
母屋	 — 75 x 65	1.6mm	JIS G3312 塗装溶融亜鉛めっき鋼板 CGCC	—
壁	角リブ波板 山高5mm	0.8mm	JIS G3321 溶融55%アルミニウム—亜鉛合金めっき鋼板 SGLCC+後塗装	—
アンカープレート	—	6.0mm	JIS G3101 一般構造用圧延鋼材 SS400	—

構造耐力上主要な部分以外の部材

部材表	形状	板厚	使用材料
胴縁	 — 70 x 48	1.6mm	JIS G3312 塗装溶融亜鉛めっき鋼板 CGCC
鼻隠し	 — 100 x 90	0.6mm	JIS G3322 塗装溶融55%アルミニウム—亜鉛合金めっき鋼板 CGLCC
トイ	 — 55 x 46	0.6mm	JIS G3322 塗装溶融55%アルミニウム—亜鉛合金めっき鋼板 CGLCC
屋根	角波サイディング 山高16mm	0.4mm	JIS G3322 塗装溶融55%アルミニウム—亜鉛合金めっき鋼板 CGLCC
縦トイ	42φ	—	< AAS樹脂 >
建築面積 3.44 m ² /棟		(開口柱芯寸法) × (奥行柱芯寸法)	

連 棟 寸 法 表 (m/m) YOKRS - 240		
スパン数	柱間間口寸法	屋根間口寸法
1	2400	2872
2	4800	5272
3	7200	7672
4	9600	10072
5	12000	12472
6	14400	14872
7	16800	17272
8	19200	19672
9	21600	22072
10	24000	24472
N	2400 x N	(2400 x N) + 472

N : スパン数

名 称	ヨド自転車置場 Y O K R 型 (アンカープレート方式)	株式会社 ヨドコウ
図面名	YOKRS-240型 (積雪地用) <2/3>	