



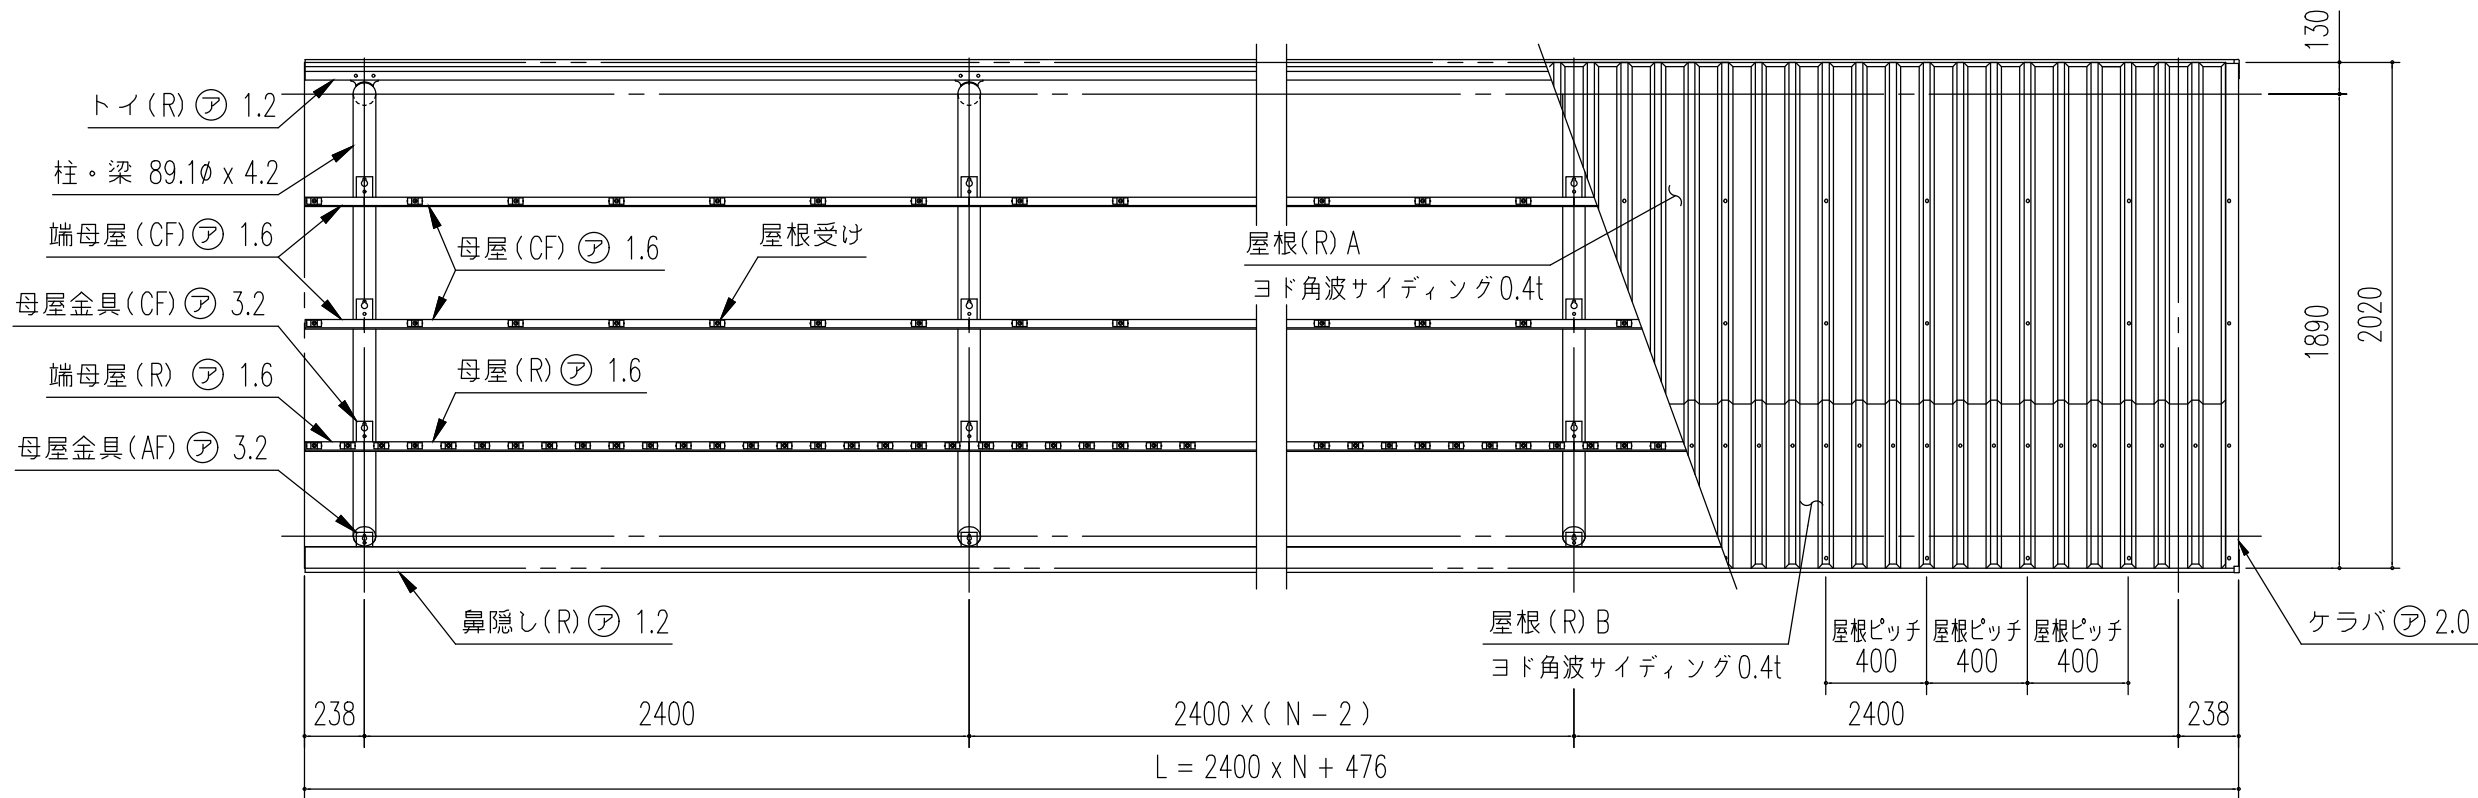

小屋伏図 (S=1/30)
(N : スパン数)

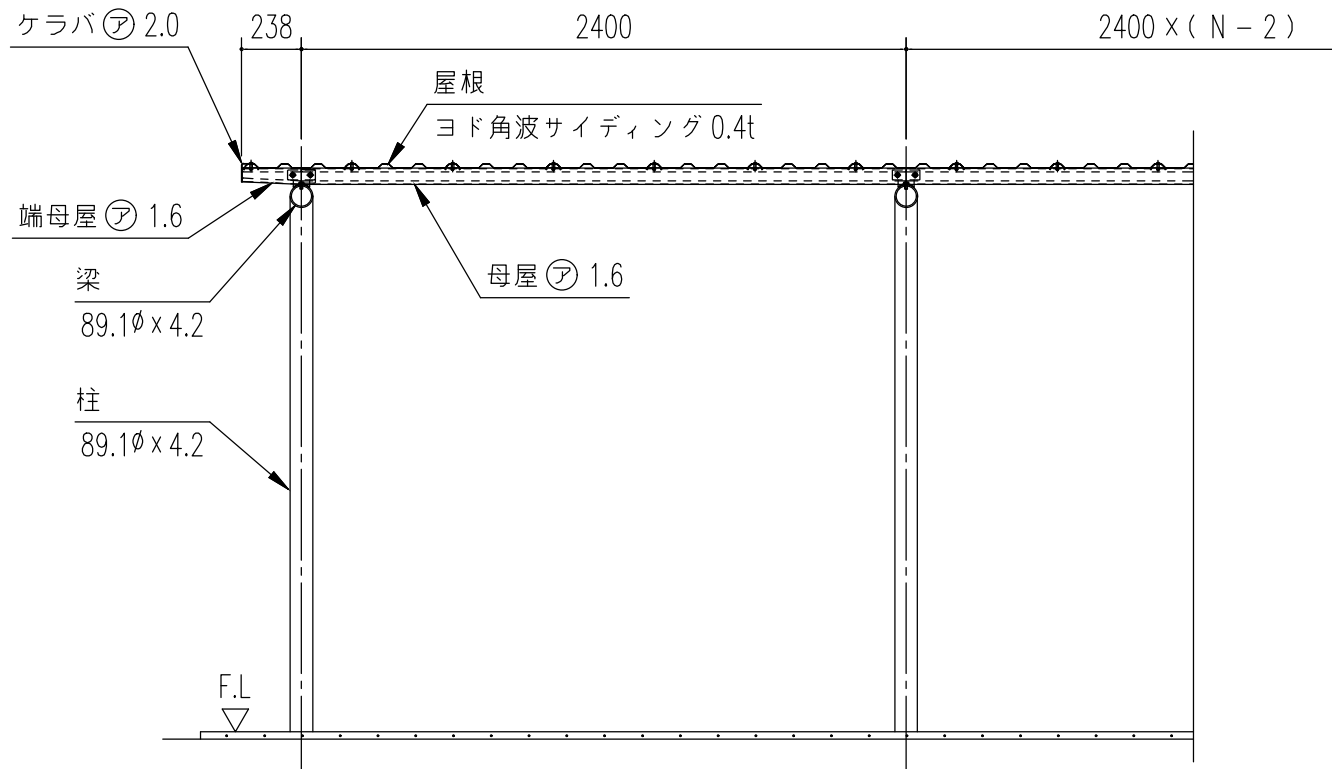

正面断面図 (S=1/30)
(N : スパン数)

連棟寸法表 (m/m) YOR-240B		
スパン数	柱間間口寸法	屋根間口寸法
1	2400	2876
2	4800	5276
3	7200	7676
4	9600	10076
5	12000	12476
6	14400	14876
7	16800	17276
8	19200	19676
9	21600	22076
10	24000	24476
N	2400 x N	(2400 x N) + 476

N : スパン数

構造耐力上主要な部分の部材				
部材表	形状	板厚	使用材料	有効細長比
柱・梁	丸パイプ 89.1φ	4.2mm	JIS G3444 一般構造用炭素鋼管 STK400	146.8
柱 (ベースプレート)	プレート	6.0mm 12.0mm	JIS G3101 一般構造用圧延鋼材 SS400	—
母屋	C 65 x 33	1.6mm	JIS G3312 塗装溶融亜鉛めっき鋼板 CGCC	—

構造耐力上主要な部分以外の部材				
部材表	形状	板厚	使用材料	
鼻隠し (R)	角隠し 81 x 65	1.2mm	JIS G3321 溶融55%アルミニウム—亜鉛合金めっき鋼板 SGLCC + 後塗装	
トイ (R)	角隠し 81 x 65	1.2mm	JIS G3321 溶融55%アルミニウム—亜鉛合金めっき鋼板 SGLCC + 後塗装	
屋根	角波サイディング 山高16mm	0.4mm	JIS G3322 塗装溶融55%アルミニウム—亜鉛合金めっき鋼板 CGLCC	
堅トイ	42φ	—	< AAS樹脂 >	
建築面積 4.85 m ² /棟			(間口柱芯寸法) × (奥行屋根投影寸法)	

名称 ヨド自転車置場 YOR 型
機種名 YOR-240B型 (一般地用) <2/3>

株式会社 ヨドコウ