



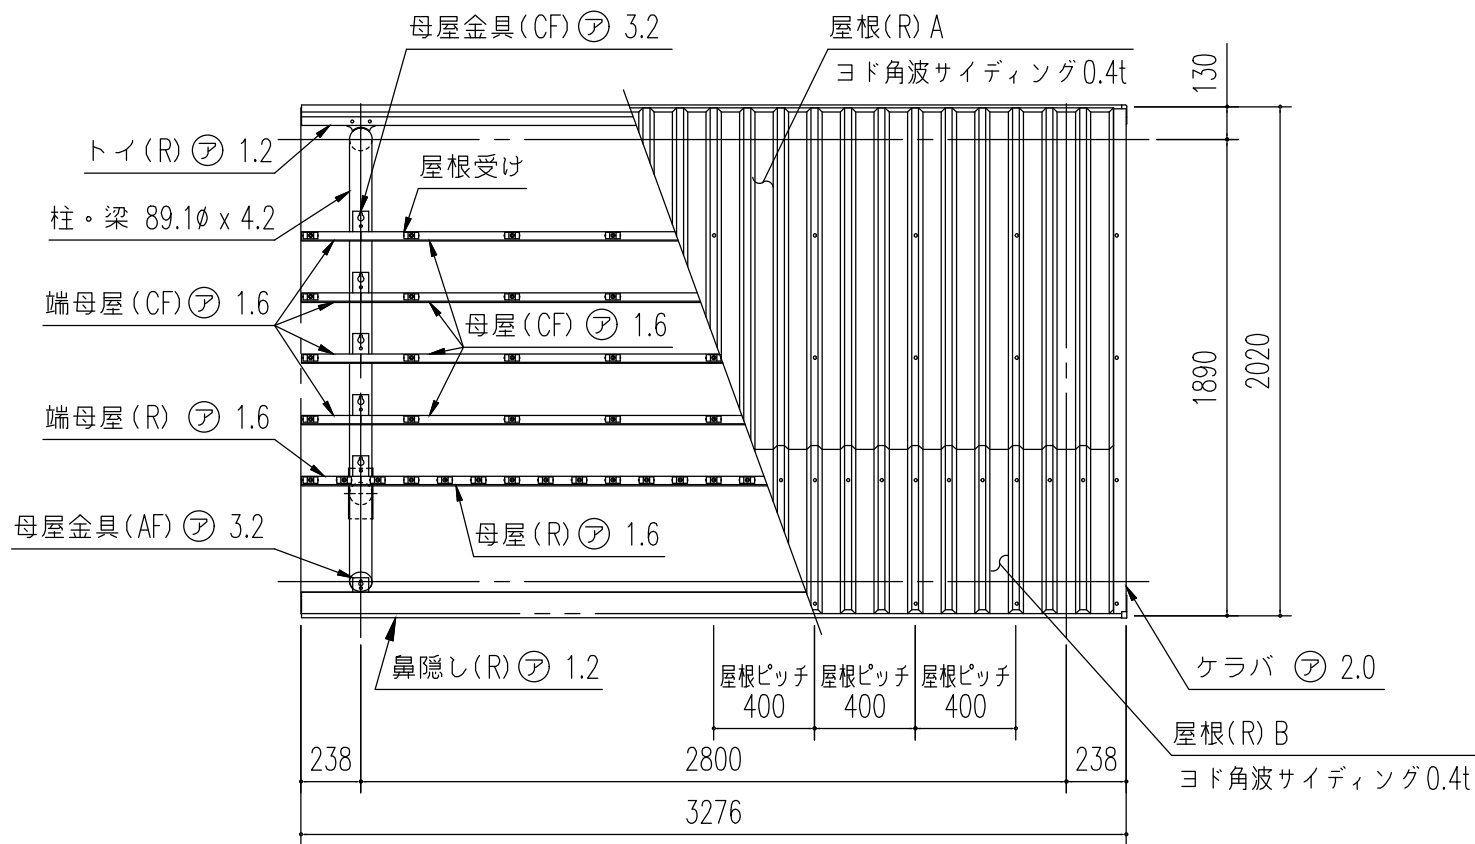

小屋伏図 (S= 1/30)

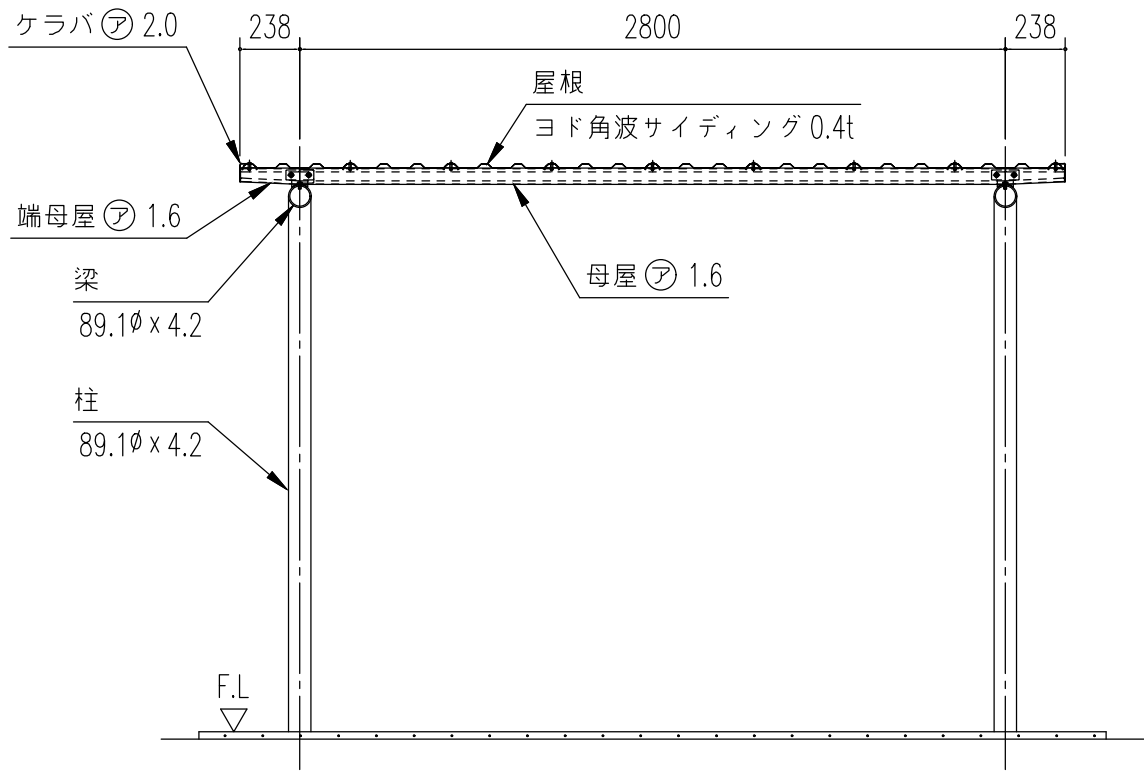

正面断面図 (S= 1/30)

構造耐力上主要な部分の部材

部材表	形状	板厚	使用材料	有効細長比
柱・梁	丸パイプ 89.1φ	4.2mm	JIS G3444 一般構造用炭素鋼管 STK400	146.8
控え柱	丸パイプ 89.1φ	4.2mm	JIS G3444 一般構造用炭素鋼管 STK400	146.8
柱 (ベースプレート)	プレート	6.0mm 12.0mm	JIS G3101 一般構造用圧延鋼材 SS400	—
母屋	— 65 x 33	1.6mm	JIS G3312 塗装溶融亜鉛めっき鋼板 CGCC	—

構造耐力上主要な部分以外の部材

部材表	形状	板厚	使用材料
鼻隠し (R)	— 81 x 65	1.2mm	JIS G3321 溶融55%アルミニウム—亜鉛合金めっき鋼板 SGLCC + 後塗装
トイ (R)	— 81 x 65	1.2mm	JIS G3321 溶融55%アルミニウム—亜鉛合金めっき鋼板 SGLCC + 後塗装
屋根	角波サイディング 山高16mm	0.4mm	JIS G3322 塗装溶融55%アルミニウム—亜鉛合金めっき鋼板 CGLCC
縦トイ	42φ	—	< AAS樹脂 >
建築面積 5.66 m ² /棟		(開口柱芯寸法) × (奥行屋根投影寸法)	

名 称 ヨド自転車置場 YORS 型

機種名 YORS-280B型 (積雪地用) <2/3>

株式会社 ヨドコウ