



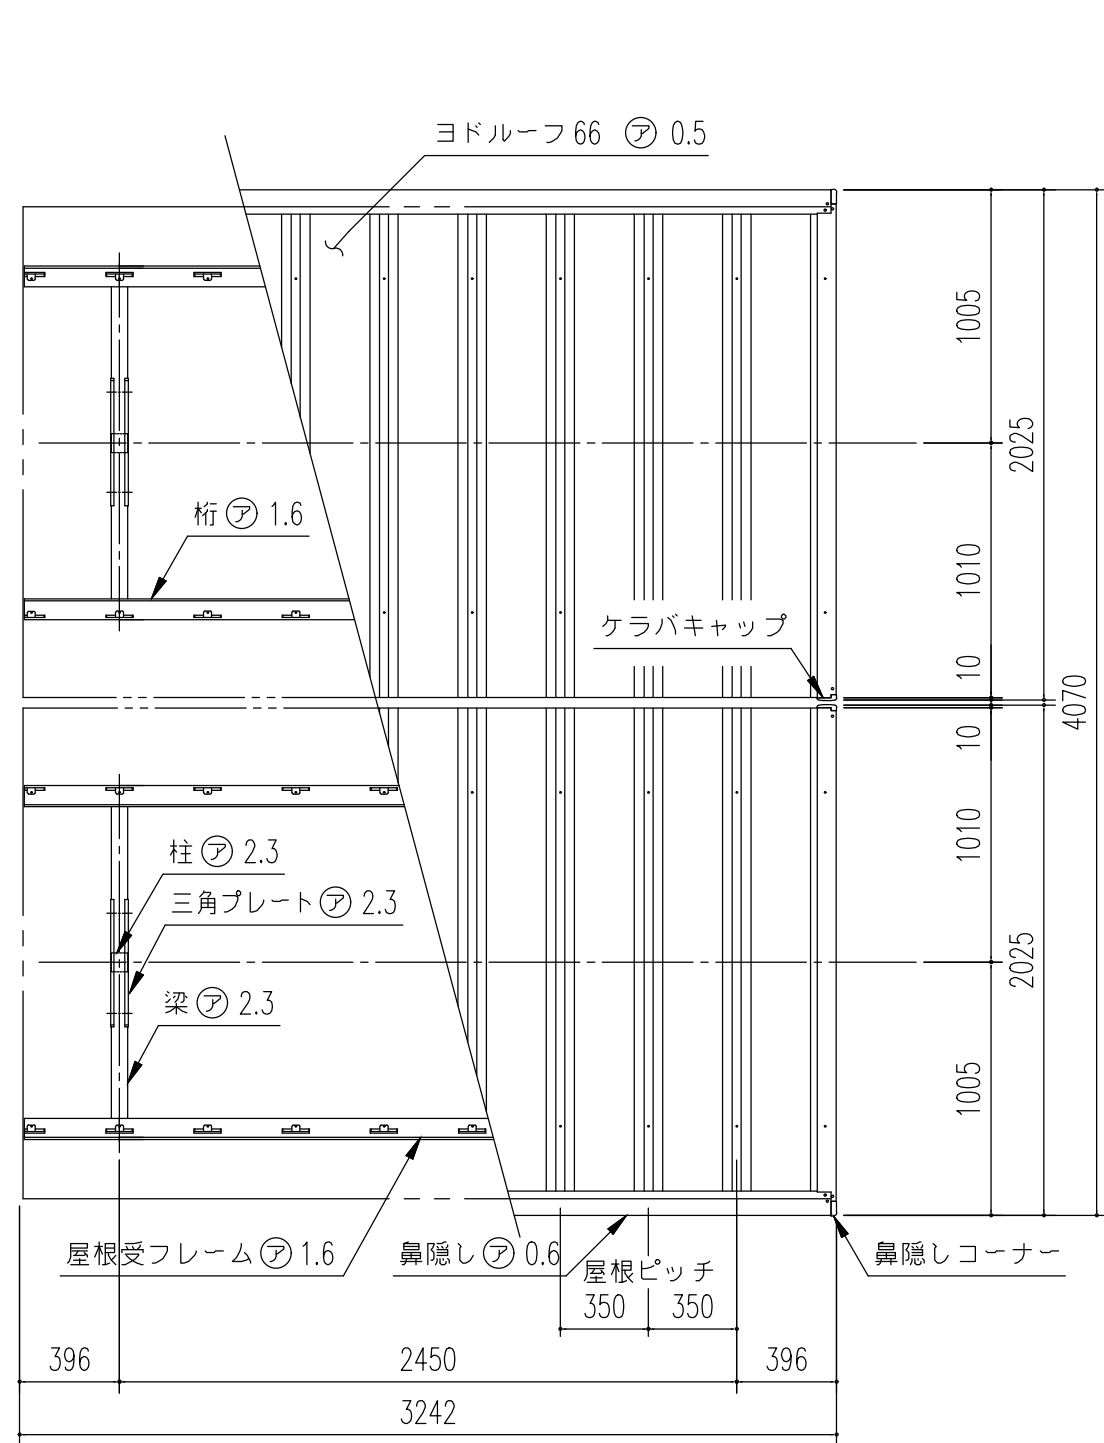

小屋伏図 (S= 1/30)

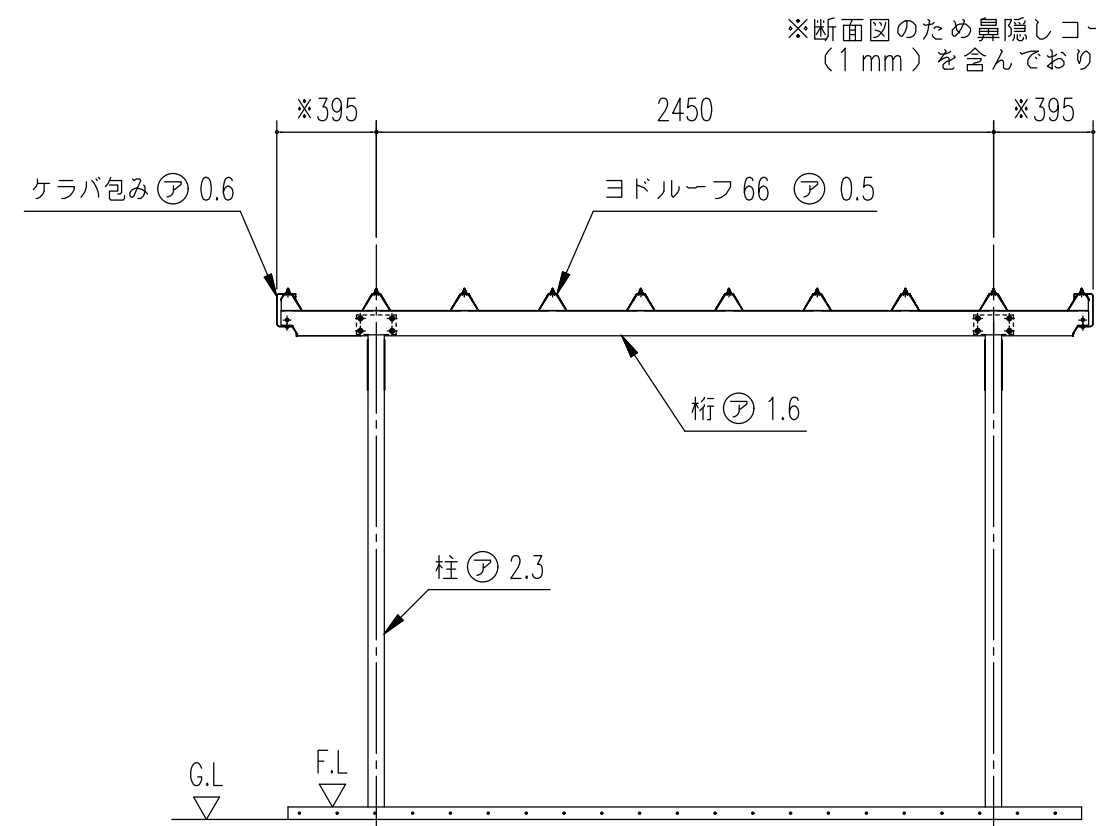

正面断面図 (S= 1/30)

構造耐力上主要な部分の部材

部材表	形状	板厚	使用材料	有効細長比
柱	□ ー 75 x 65	2.3mm	JIS G3312 塗装溶融亜鉛めっき鋼板 CGCC	170.2
梁	□ ー 75 x 65	2.3mm	JIS G3312 塗装溶融亜鉛めっき鋼板 CGCC	ー
桁	□ ー 100x75x18	1.6mm	JIS G3312 塗装溶融亜鉛めっき鋼板 CGCC	ー
三角プレート	500 x 343	2.3mm	JIS G3312 塗装溶融亜鉛めっき鋼板 CGCC	ー

構造耐力上主要な部分以外の部材

部材表	形状	板厚	使用材料
屋根	ヨドルーフ 66	0.5mm	JIS G3322 塗装溶融55%アルミニウムー亜鉛合金めっき鋼板 CGLCC
鼻隠し	□ ー 130.5 x 85	0.6mm	JIS G3322 塗装溶融55%アルミニウムー亜鉛合金めっき鋼板 CGLCC
桁金具	ー	2.3mm	JIS G3312 塗装溶融亜鉛めっき鋼板 CGCC
堅碇	60φ	ー	塩ビ樹脂
建築面積 9.97 m ² /棟		(間口柱芯寸法) × (奥行屋根投影寸法)	

名称	ヨド自転車置場 YOTC 型	株式会社 ヨドコウ
機種名	YOTC-245型(一般地用) 背合せ<2/3>	