



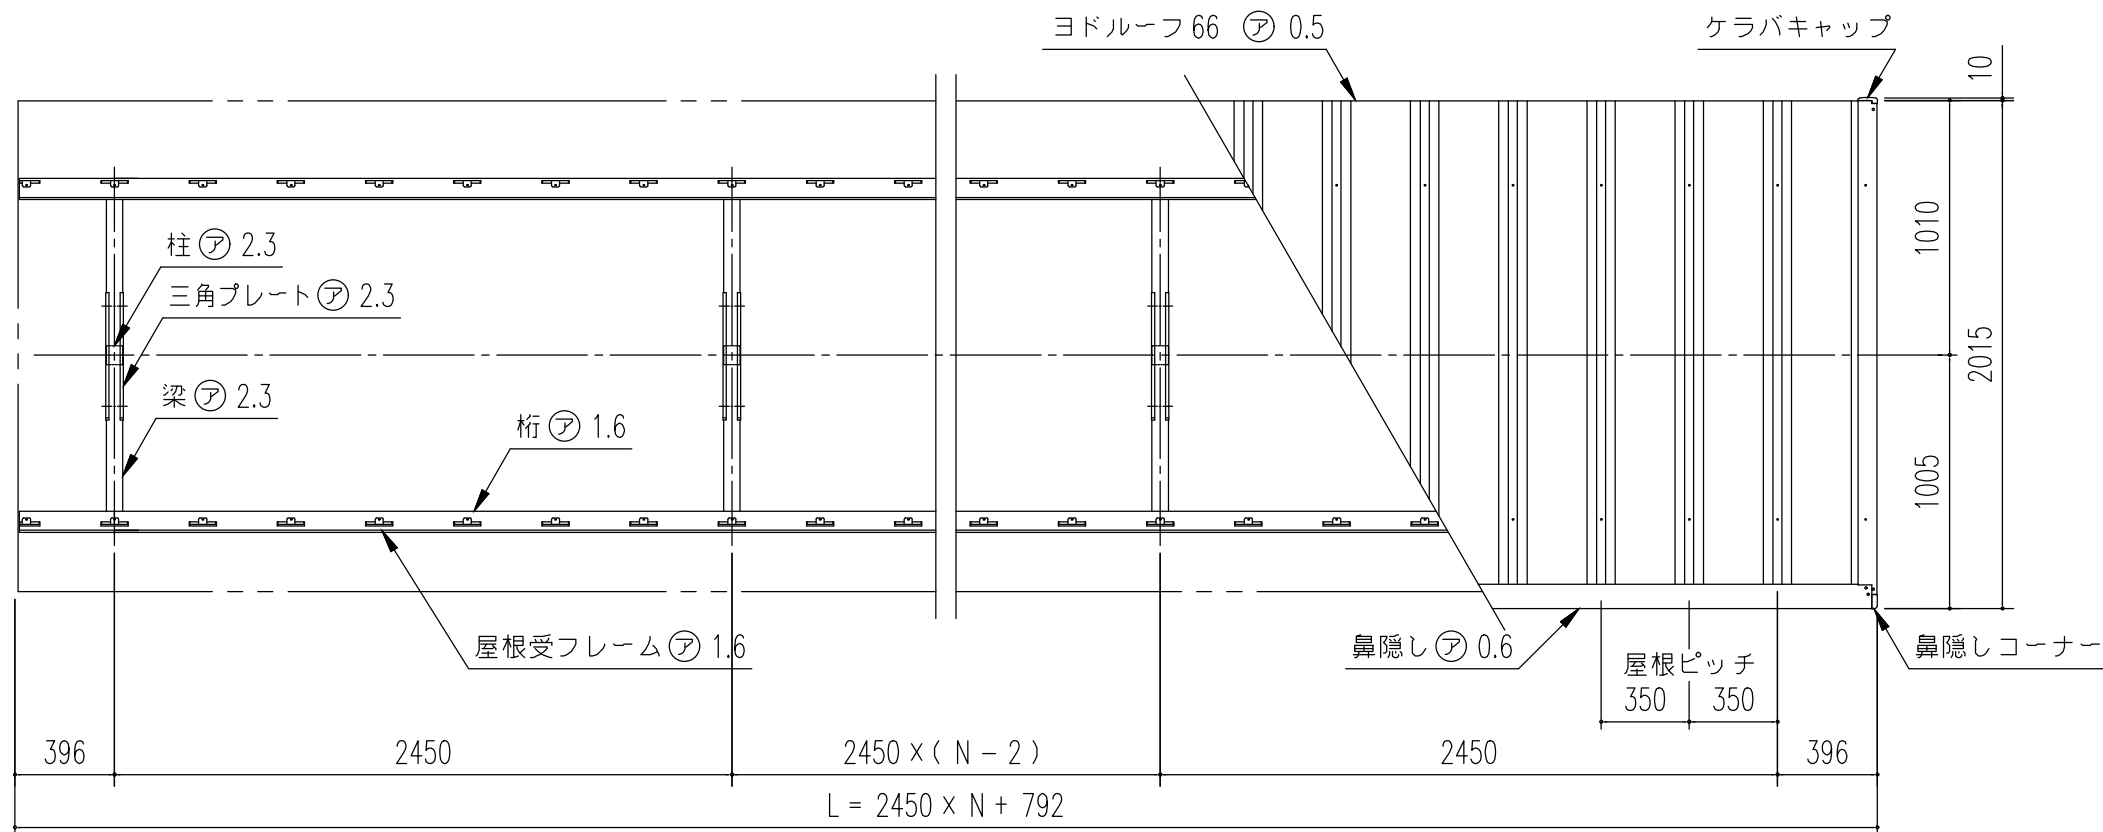

小屋伏図 (S=1/30)

(N : スパン数)

※断面図のため鼻隠しコーナー分
(1 mm) を含んでおりません。

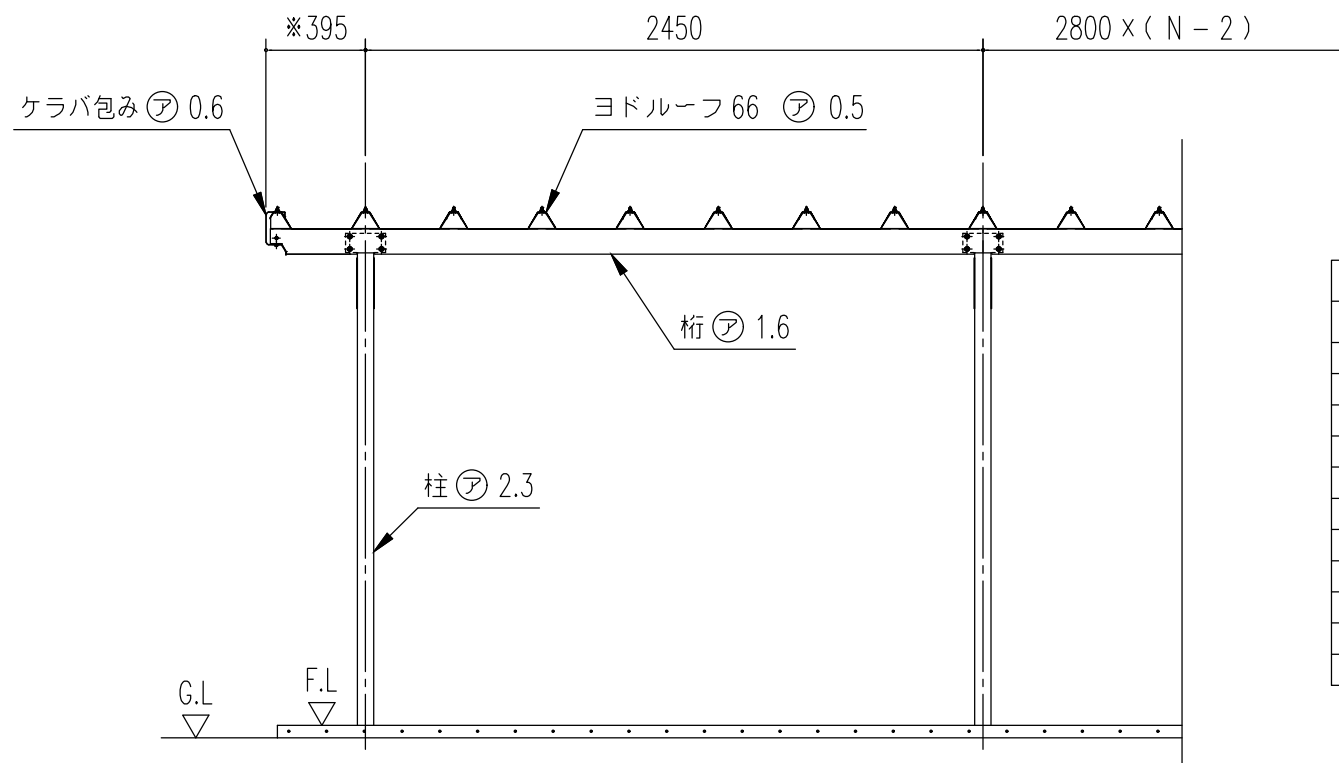

正面断面図 (S=1/30)
(N : スパン数)

連 棟 寸 法 表 (m/m) YOTC - 245		
スパン数	柱間間口寸法	屋根間口寸法
1	2450	3242
2	4900	5692
3	7350	8142
4	9800	10592
5	12250	13042
6	14700	15492
7	17150	17942
8	19600	20392
9	22050	22842
10	24500	25292
N	2450 x N	(2450 x N) + 792

N : スパン数

構造耐力上主要な部分の部材

部材表	形状	板厚	使用材料	有効細長比
柱	□ — 75 x 65	2.3mm	JIS G3312 塗装溶融垂鉛めっき鋼板 CGCC	170.2
梁	□ — 75 x 65	2.3mm	JIS G3312 塗装溶融垂鉛めっき鋼板 CGCC	—
桁	□ — 100x75x18	1.6mm	JIS G3312 塗装溶融垂鉛めっき鋼板 CGCC	—
三角プレート	500 x 343	2.3mm	JIS G3312 塗装溶融垂鉛めっき鋼板 CGCC	—

構造耐力上主要な部分以外の部材

部材表	形状	板厚	使用材料
屋根	ヨドルーフ 66	0.5mm	JIS G3322 塗装溶融55%アルミニウム—垂鉛合金めっき鋼板 CGLCC
鼻隠し	□ — 130.5 x 85	0.6mm	JIS G3322 塗装溶融55%アルミニウム—垂鉛合金めっき鋼板 CGLCC
桁金具	—	2.3mm	JIS G3312 塗装溶融垂鉛めっき鋼板 CGCC
建築面積 4.94 m ² /棟		(間口柱芯寸法) × (奥行屋根投影寸法)	

名 称	ヨド自転車置場 YOTC 型
機種名	YOTC-245型 (一般地用) <2/3>

株式会社 ヨドコウ