



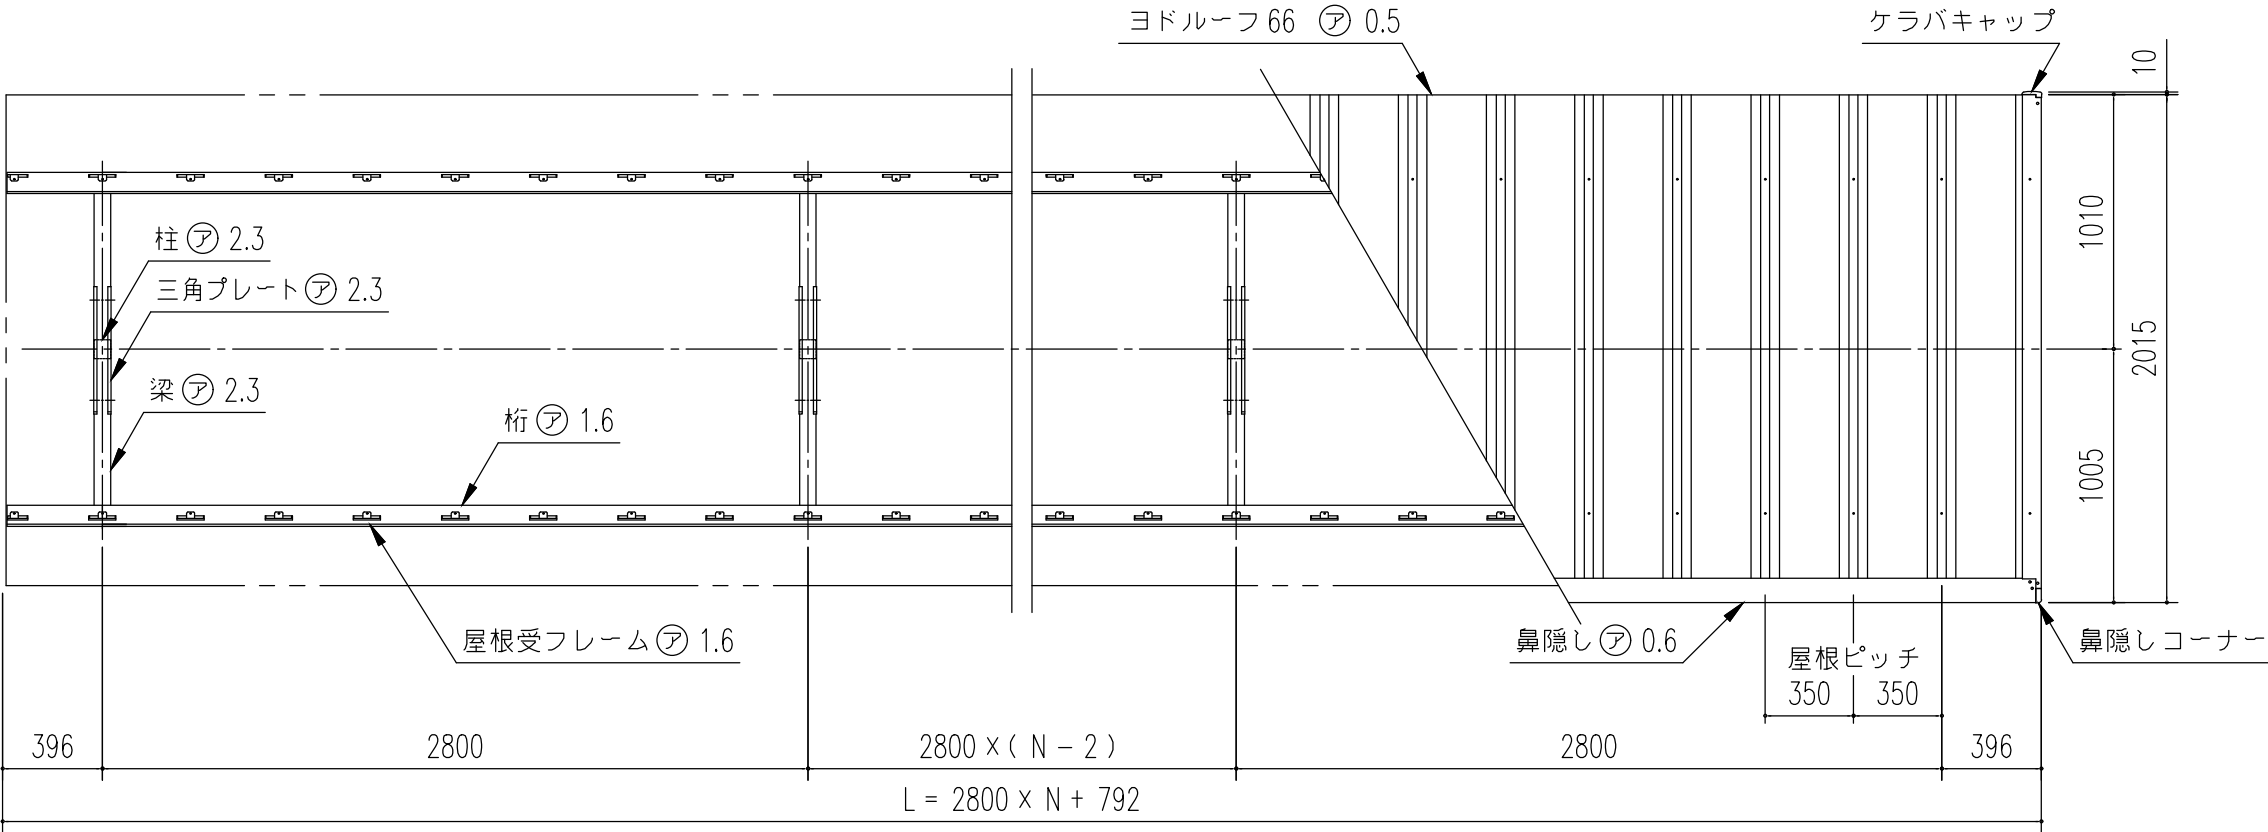

小屋伏図 (S=1/30)

(N : スパン数)

※断面図のため鼻隠しコーナー分
(1 mm) を含んでおりません。

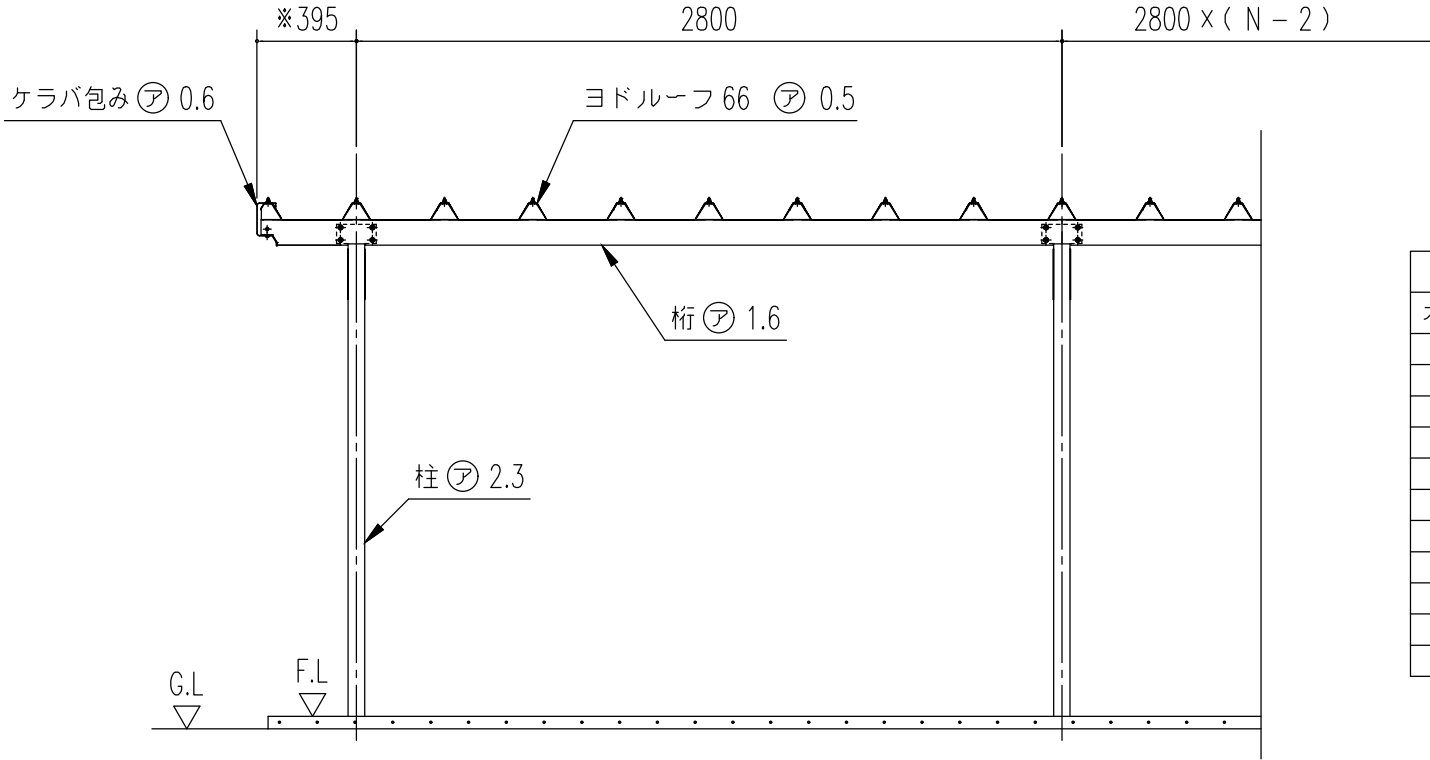

正面断面図 (S=1/30)
(N : スパン数)

連棟寸法表 (m/m) YOTC-280		
スパン数	柱間間口寸法	屋根間口寸法
1	2800	3592
2	5600	6392
3	8400	9192
4	11200	11992
5	14000	14792
6	16800	17592
7	19600	20392
8	22400	23192
9	25200	25992
10	28000	28792
N	2800 x N	(2800 x N) + 792

N : スパン数

構造耐力上主要な部分の部材

部材表	形状	板厚	使用材料	有効細長比
柱	□ — 75 x 65	2.3mm	JIS G3312 塗装溶融亜鉛めっき鋼板 CGCC	170.2
梁	□ — 75 x 65	2.3mm	JIS G3312 塗装溶融亜鉛めっき鋼板 CGCC	—
桁	□ — 100x75x18	1.6mm	JIS G3312 塗装溶融亜鉛めっき鋼板 CGCC	—
三角プレート	500 x 343	2.3mm	JIS G3312 塗装溶融亜鉛めっき鋼板 CGCC	—

構造耐力上主要な部分以外の部材

部材表	形状	板厚	使用材料
屋根	ヨドルーフ 66	0.5mm	JIS G3322 塗装溶融55%アルミニウム—亜鉛合金めっき鋼板 CGLCC
鼻隠し	□ — 130.5 x 85	0.6mm	JIS G3322 塗装溶融55%アルミニウム—亜鉛合金めっき鋼板 CGLCC
桁金具	—	2.3mm	JIS G3312 塗装溶融亜鉛めっき鋼板 CGCC
建築面積		5.64 m ² /棟	(間口柱芯寸法) × (奥行屋根投影寸法)

名称	ヨド自転車置場 YOTC 型
機種名	YOTC-280型 (一般地用) <2/3>

株式会社 ヨドコウ