



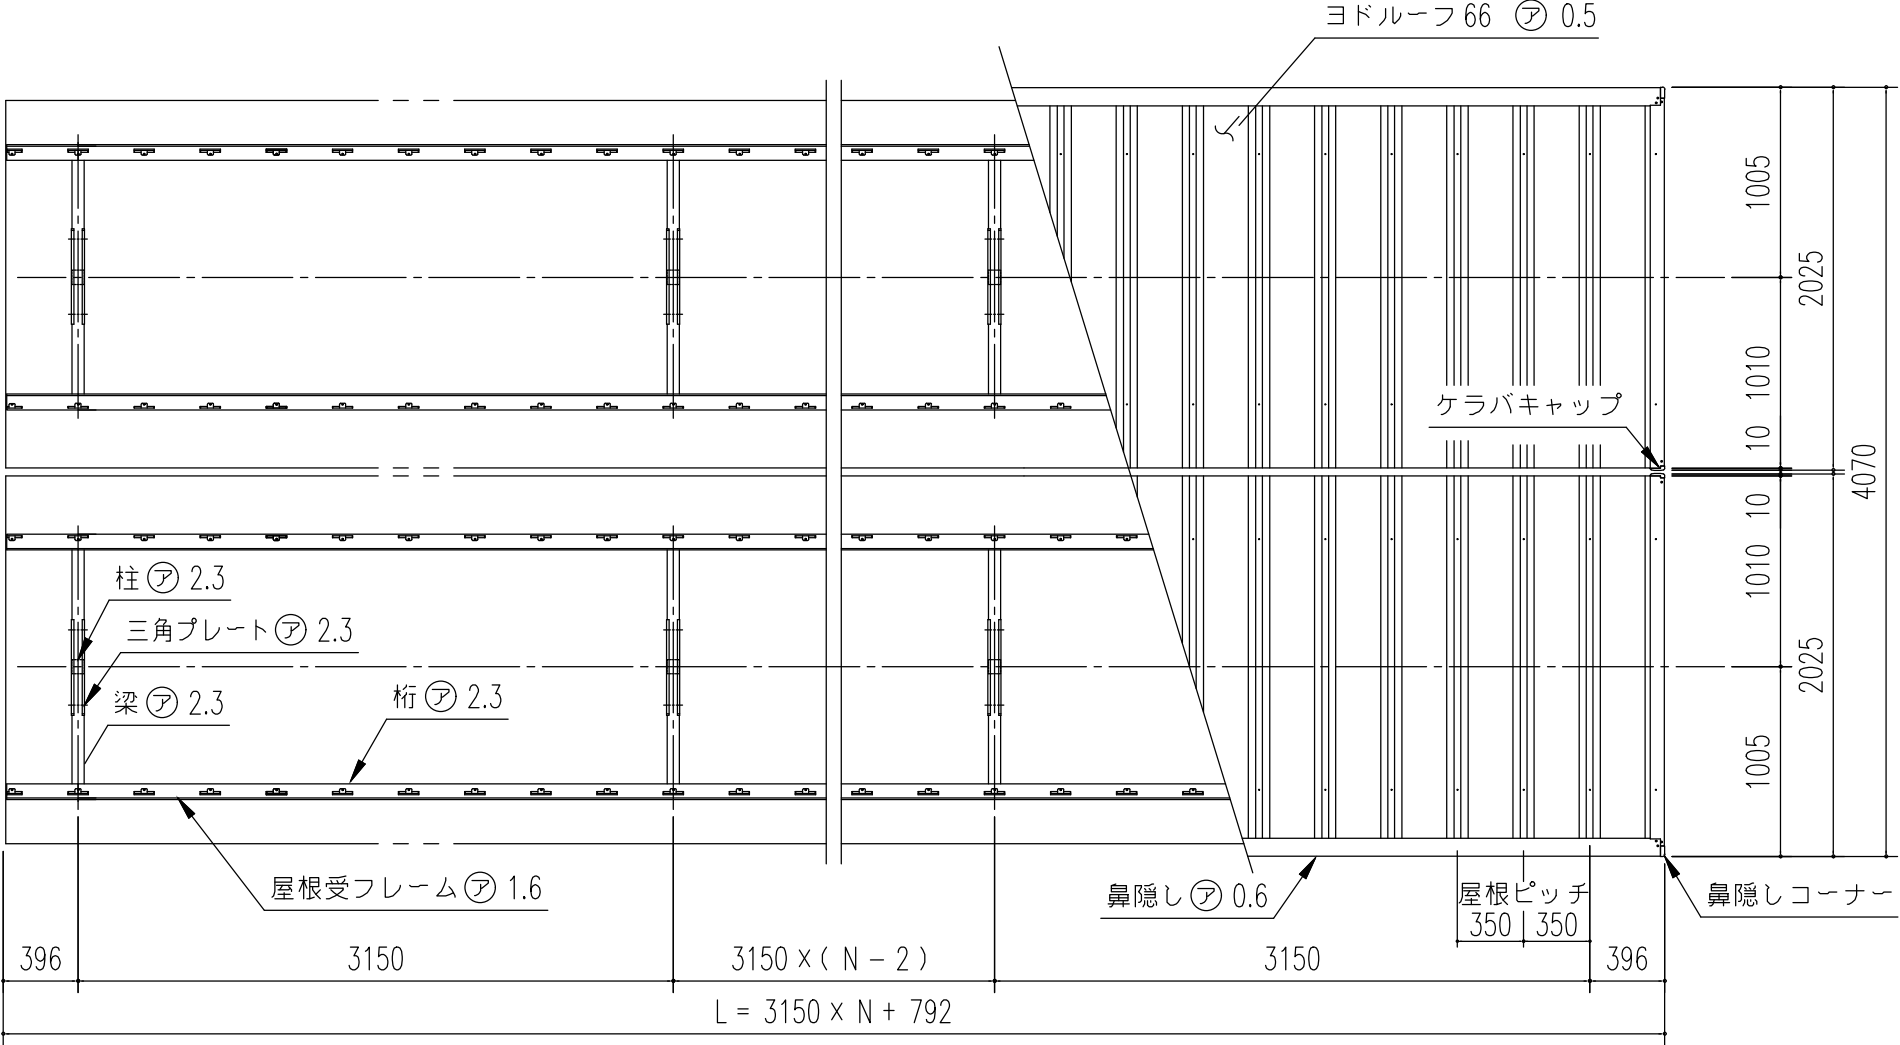

小屋伏図 (S=1/40) (N : スパン数)

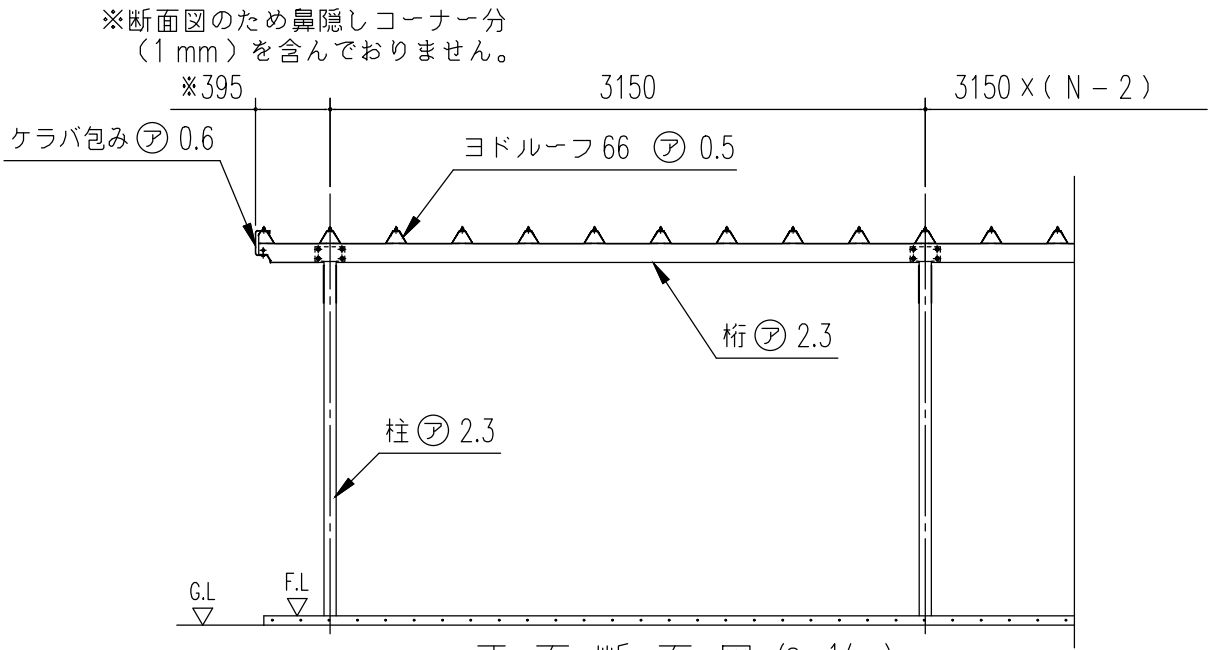

正面断面図 (S=1/40) (N : スパン数)

連棟寸法表 (m/m) YOTC - 315		
スパン数	柱間開口寸法	屋根開口寸法
1	3150	3942
2	6300	7092
3	9450	10242
4	12600	13392
5	15750	16542
6	18900	19692
7	22050	25292
8	25200	25992
9	28350	29142
10	31500	32292
N	3150 x N	3150 x N) + 792

N : スパン数

構造耐力上主要な部分の部材				
部材表	形状	板厚	使用材料	有効幅長比
柱	□ 75 x 65	2.3mm	JIS G3312 塗装溶融鋁めっき鋼板 CGCC	170.2
梁	□ 75 x 65	2.3mm	JIS G3312 塗装溶融鋁めっき鋼板 CGCC	—
桁	□ 100x75x18	2.3mm	JIS G3312 塗装溶融鋁めっき鋼板 CGCC	—
三角プレート	500 x 343	2.3mm	JIS G3312 塗装溶融鋁めっき鋼板 CGCC	—

構造耐力上主要な部分以外の部材			
部材表	形状	板厚	使用材料
屋根	ヨドルーフ 66	0.5mm	JIS G3322 塗装溶融55%アルミニウム-亜鉛合金めっき鋼板 CGLCC
鼻隠し	C 130.5 x 85	0.6mm	JIS G3322 塗装溶融55%アルミニウム-亜鉛合金めっき鋼板 CGLCC
桁金具	—	2.3mm	JIS G3312 塗装溶融鋁めっき鋼板 CGCC
堅礎	60φ	—	塩ビ樹脂
建築面積 12.82 m ² /棟		(開口柱芯寸法) × (奥行屋根投影寸法)	

名称
ヨド自転車置場 YOTC 型

機種名
YOTC-315型 (一般地用) 背合せ<2/3>

株式会社 ヨドコウ