



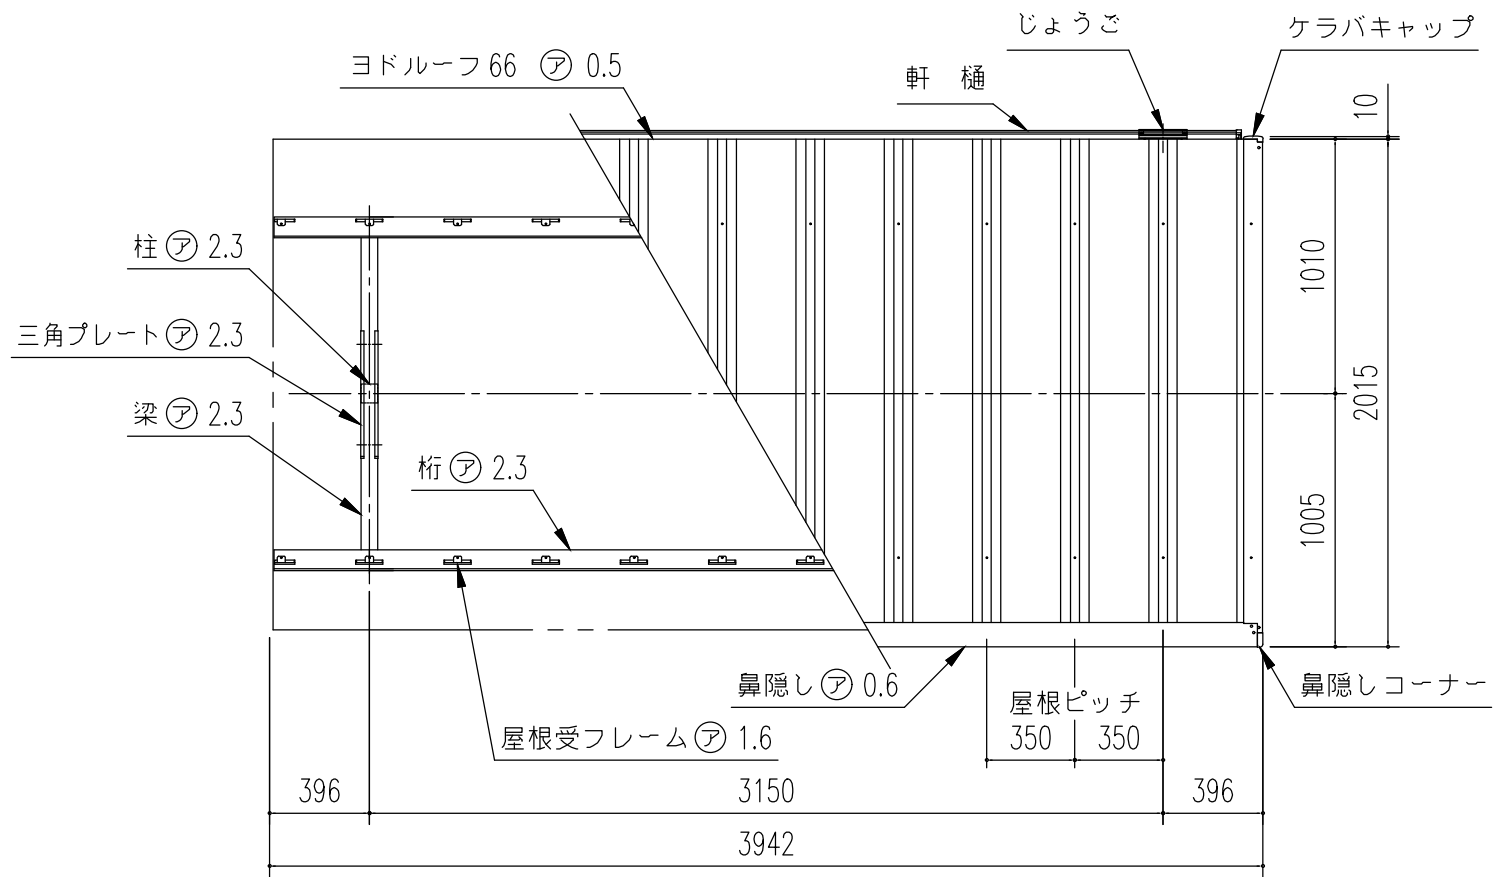

小屋伏図 (S= 1/30)

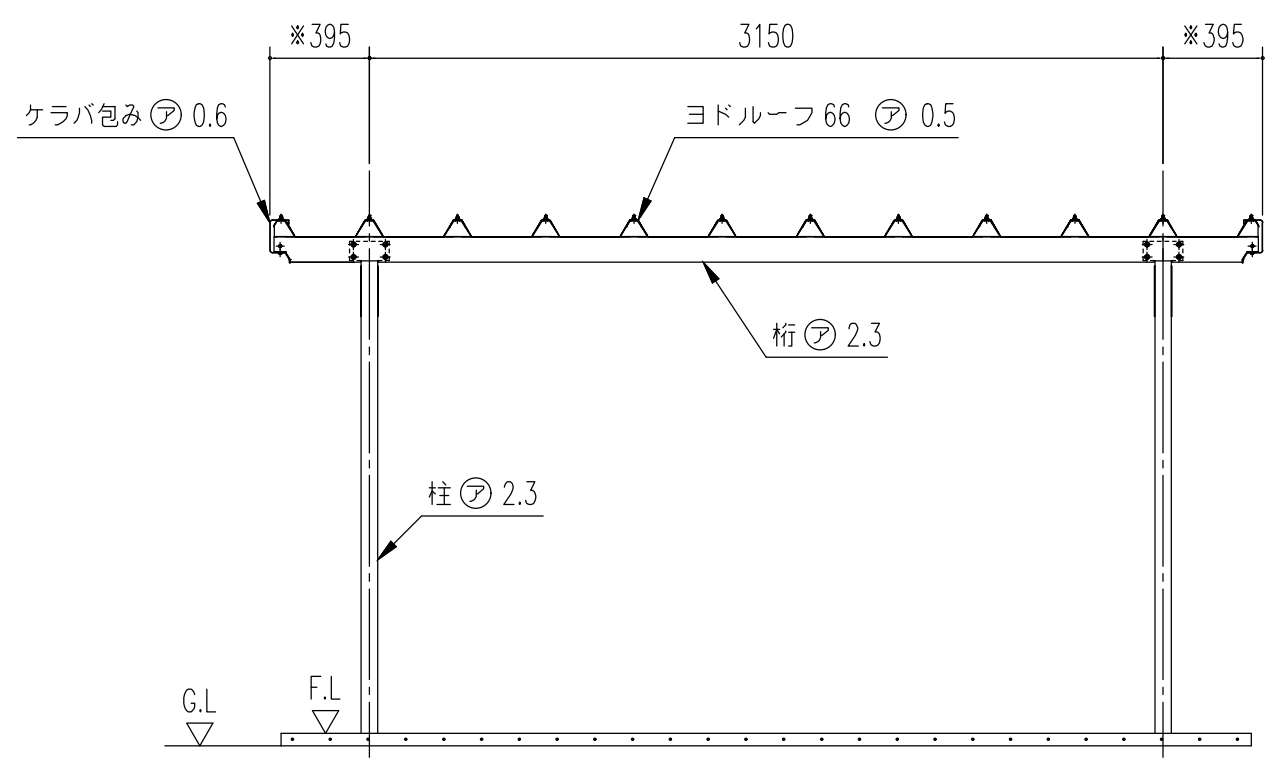

正面断面図 (S= 1/30)

※断面図のため鼻隠しコーナー分
(1mm)を含んでおりません。

構造耐力上主要な部分の部材				
部材表	形状	板厚	使用材料	有効細長比
柱	□ — 75 x 65	2.3mm	JIS G3312 塗装溶融亜鉛めっき鋼板 CGCC	170.2
梁	□ — 75 x 65	2.3mm	JIS G3312 塗装溶融亜鉛めっき鋼板 CGCC	—
桁	□ — 100x75x18	2.3mm	JIS G3312 塗装溶融亜鉛めっき鋼板 CGCC	—
三角プレート	500 x 343	2.3mm	JIS G3312 塗装溶融亜鉛めっき鋼板 CGCC	—

構造耐力上主要な部分以外の部材				
部材表	形状	板厚	使用材料	
屋根	ヨドルーフ 66	0.5mm	JIS G3322 塗装溶融55%アルミニウム—亜鉛合金めっき鋼板	CGLCC
鼻隠し	□ — 130.5 x 85	0.6mm	JIS G3322 塗装溶融55%アルミニウム—亜鉛合金めっき鋼板	CGLCC
桁金具	—	2.3mm	JIS G3312 塗装溶融亜鉛めっき鋼板	CGCC
竖樋	60φ	—	塩ビ樹脂	
建築面積 6.35 m ² /棟			(開口柱芯寸法) × (奥行屋根投影寸法)	

名 称

機種名

ヨド自転車置場 YOTC 型
YOTC-315型(一般地用)トイ付き<2/3>

株式会社 ヨドコウ