



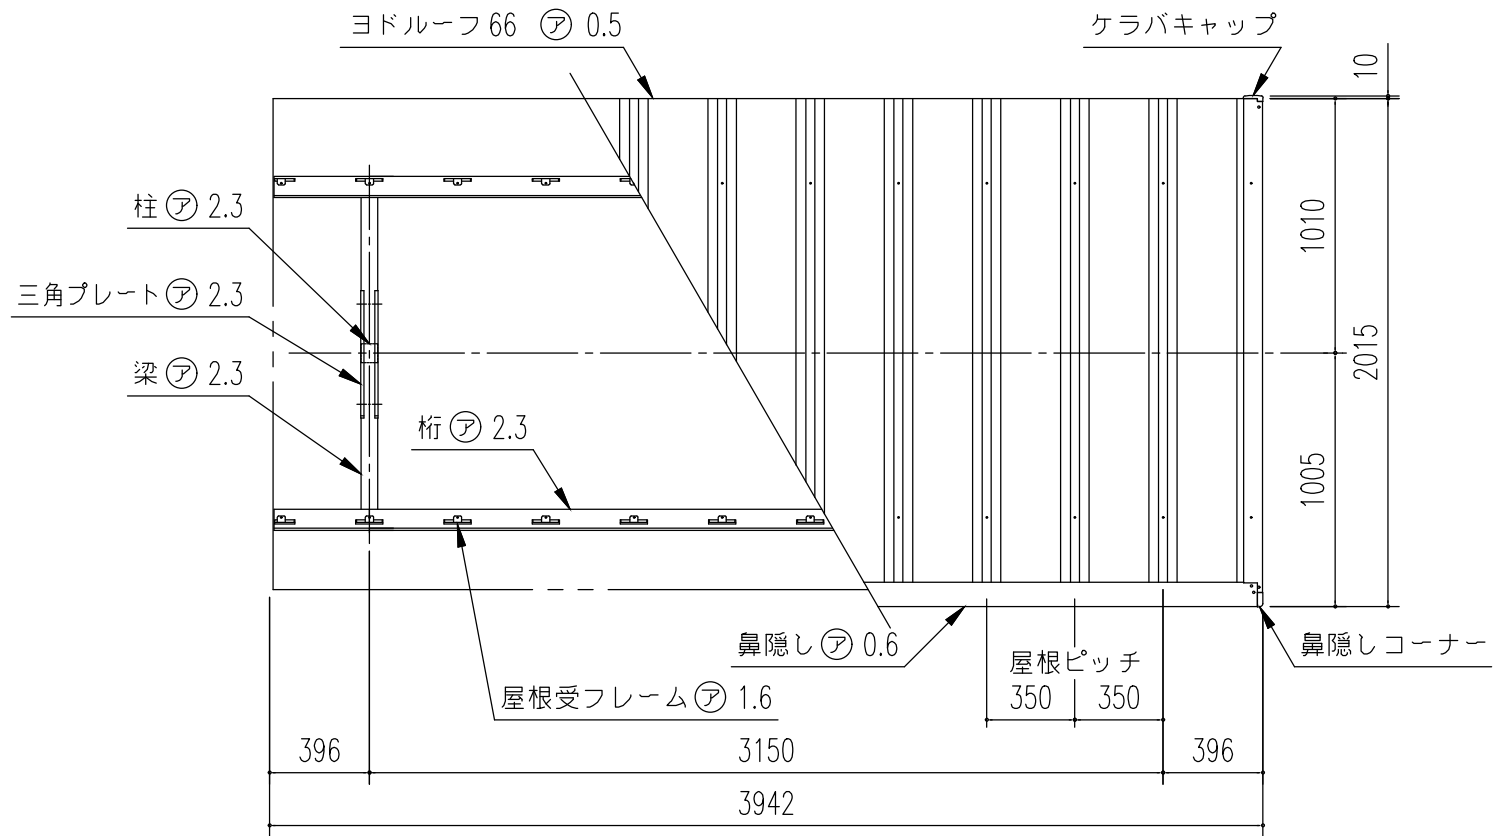

小 屋 伏 図 (S= 1/30)

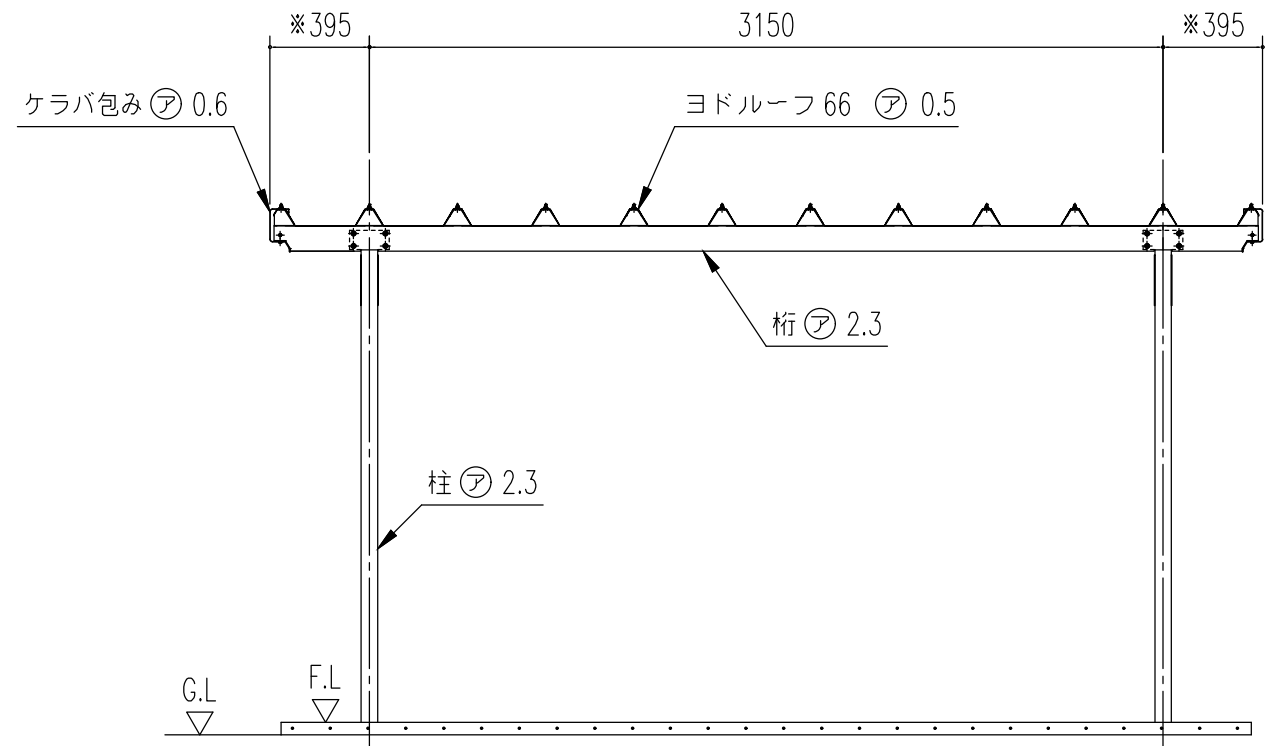

正 面 断 面 図 (S= 1/30)

※断面図のため鼻隠しコーナー分  
(1mm)を含んでおりません。

| 構造耐力上主要な部分の部材 |               |       |                            |       |
|---------------|---------------|-------|----------------------------|-------|
| 部材表           | 形状            | 板厚    | 使用材料                       | 有効端長比 |
| 柱             | □ — 75 x 65   | 2.3mm | JIS G3312 塗装溶融亜鉛めっき鋼板 CGCC | 170.2 |
| 梁             | □ — 75 x 65   | 2.3mm | JIS G3312 塗装溶融亜鉛めっき鋼板 CGCC | —     |
| 桁             | □ — 100x75x18 | 2.3mm | JIS G3312 塗装溶融亜鉛めっき鋼板 CGCC | —     |
| 三角プレート        | 500 x 343     | 2.3mm | JIS G3312 塗装溶融亜鉛めっき鋼板 CGCC | —     |

| 構造耐力上主要な部分以外の部材             |                |       |                                         |  |
|-----------------------------|----------------|-------|-----------------------------------------|--|
| 部材表                         | 形状             | 板厚    | 使用材料                                    |  |
| 屋根                          | ヨドルーフ 66       | 0.5mm | JIS G3322 塗装溶融55%アルミニウム—亜鉛合金めっき鋼板 CGLCC |  |
| 鼻隠し                         | □ — 130.5 x 85 | 0.6mm | JIS G3322 塗装溶融55%アルミニウム—亜鉛合金めっき鋼板 CGLCC |  |
| 桁金具                         | —              | 2.3mm | JIS G3312 塗装溶融亜鉛めっき鋼板 CGCC              |  |
| 建築面積 6.35 m <sup>2</sup> /棟 |                |       | (開口柱芯寸法) × (奥行屋根投影寸法)                   |  |

|     |                        |           |
|-----|------------------------|-----------|
| 名 称 | ヨド自転車置場 YOTC 型         | 株式会社 ヨドコウ |
| 機種名 | YOTC-315型 (一般地用) <2/3> |           |