



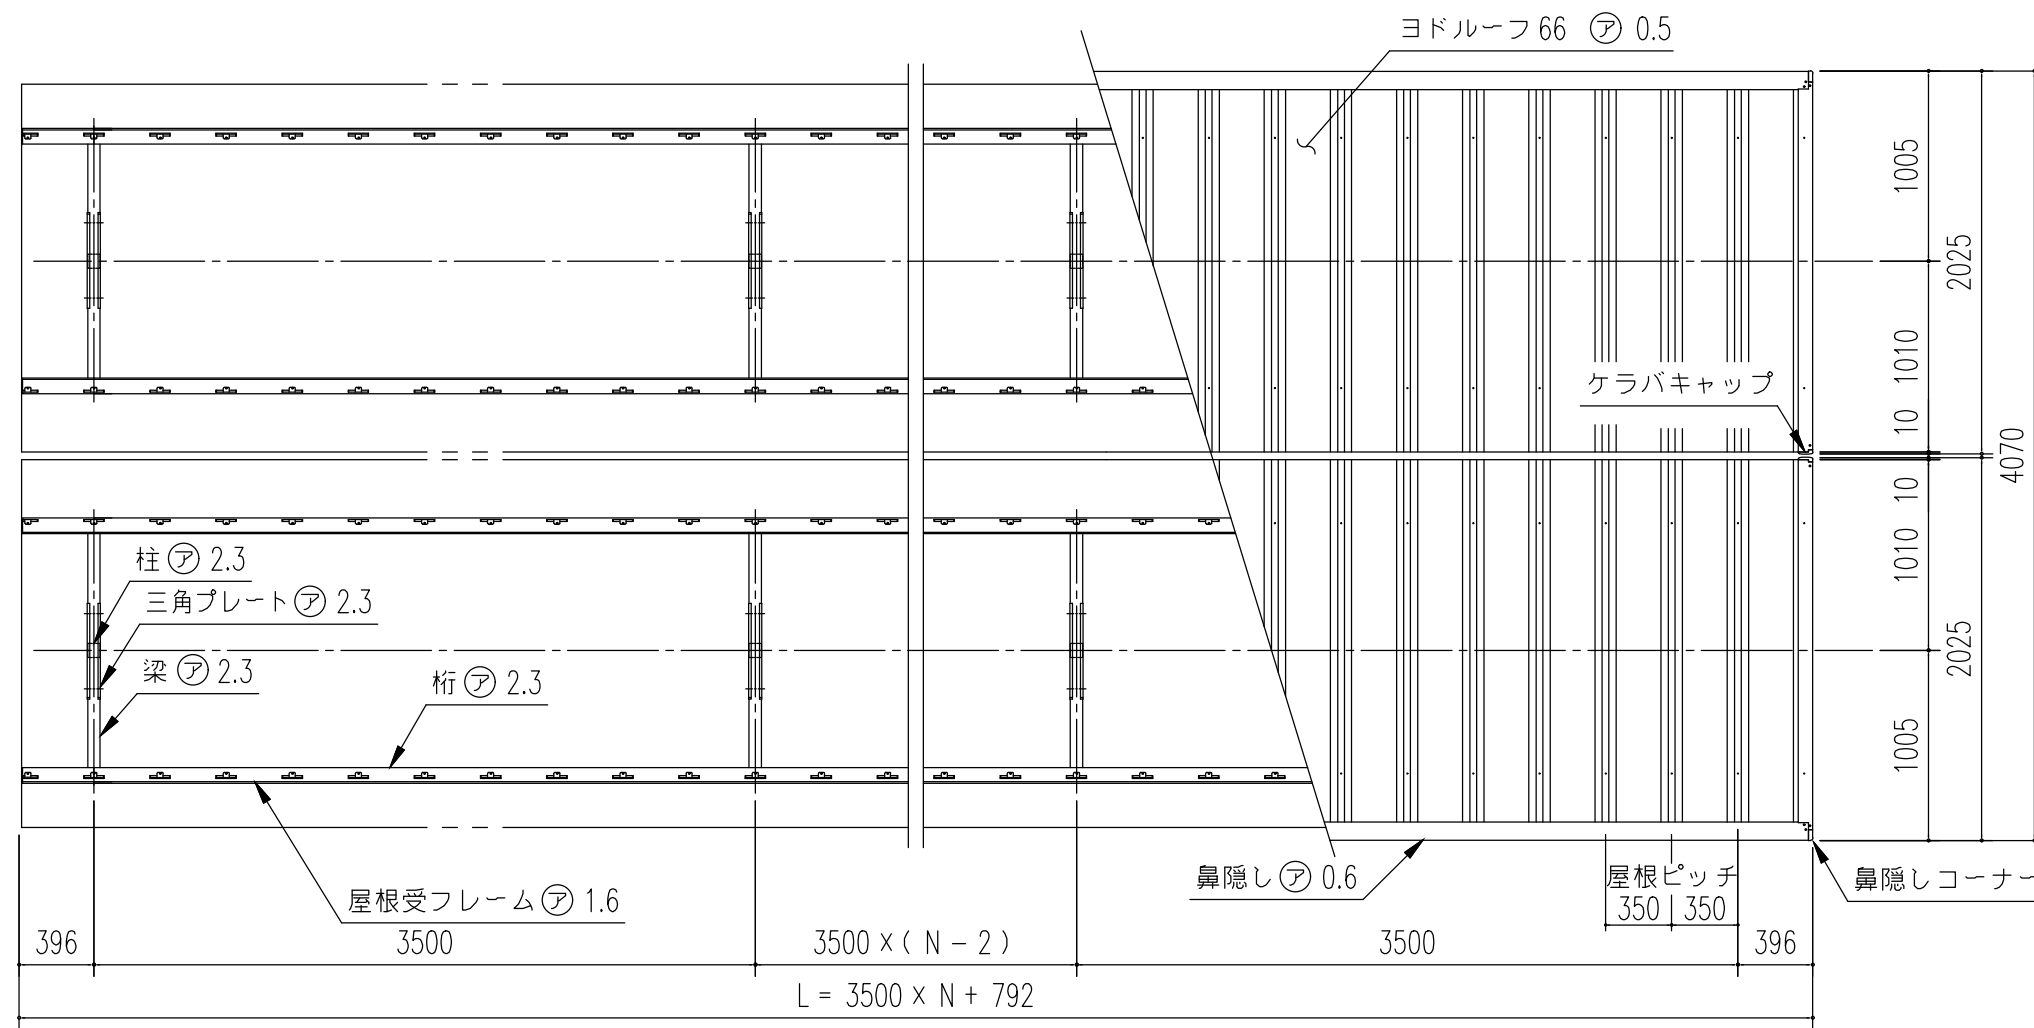

小屋伏図 (S=1/40) (N : スパン数)

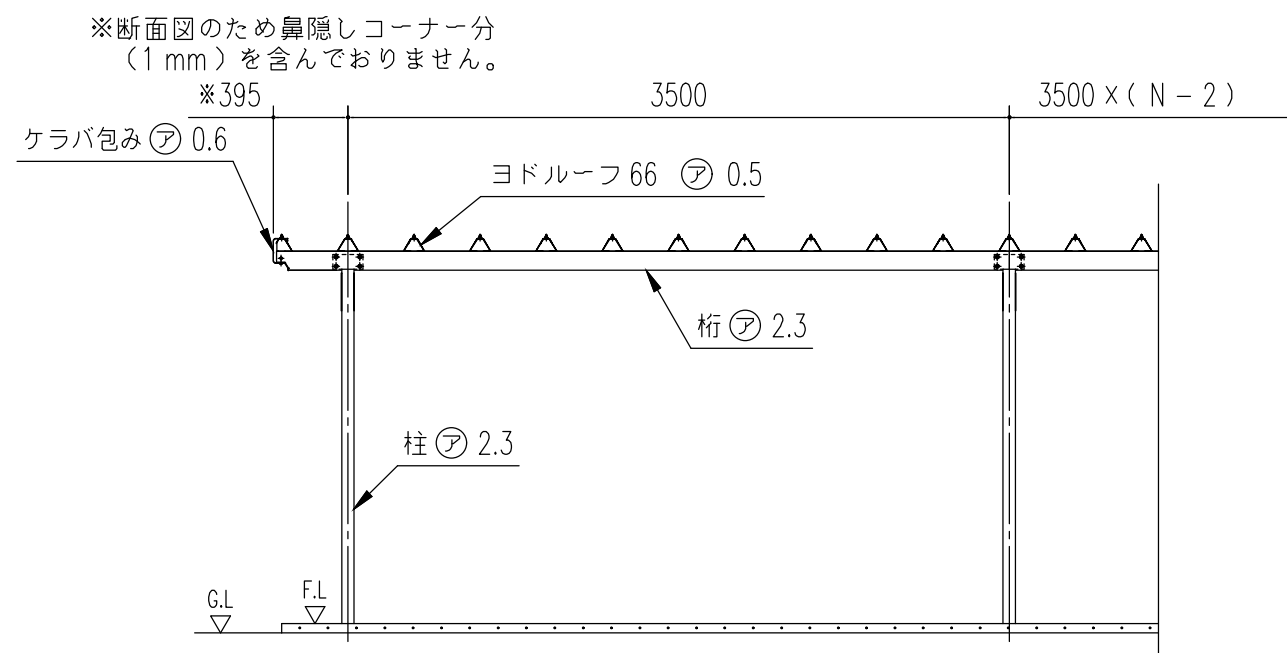

正面断面図 (S=1/40) (N : スパン数)

連棟寸法表 (m/m) YOTC-350		
スパン数	柱間開口寸法	屋根開口寸法
1	3500	4292
2	7000	7792
3	10500	11292
4	14000	14792
5	17500	18292
6	21000	21792
7	24500	25292
8	28000	28792
9	31500	32292
10	35000	35792
N	3500 x N	(3500 x N) + 792

N : スパン数

構造耐力上主要な部分の部材				
部材表	形状	板厚	使用材料	有効幅長比
柱	□ — 75 x 65	2.3mm	JIS G3312 塗装溶融亜鉛めっき鋼板 CGCC	170.2
梁	□ — 75 x 65	2.3mm	JIS G3312 塗装溶融亜鉛めっき鋼板 CGCC	—
桁	□ — 100x75x18	2.3mm	JIS G3312 塗装溶融亜鉛めっき鋼板 CGCC	—
三角プレート	500 x 343	2.3mm	JIS G3312 塗装溶融亜鉛めっき鋼板 CGCC	—

構造耐力上主要な部分以外の部材				
部材表	形状	板厚	使用材料	
屋根	ヨドルーフ 66	0.5mm	JIS G3322 塗装溶融55%アルミニウム—亜鉛合金めっき鋼板 CGLCC	
鼻隠し	C — 130.5 x 85	0.6mm	JIS G3322 塗装溶融55%アルミニウム—亜鉛合金めっき鋼板 CGLCC	
桁金具	—	2.3mm	JIS G3312 塗装溶融亜鉛めっき鋼板 CGCC	
壁種	60φ	—	塩ビ樹脂	
建築面積 14.25 m ² /棟		(開口柱芯寸法) × (奥行屋根投影寸法)		

名称ヨド自転車置場 YOTC 型

機種名YOTC-350型(一般地用) 背合せ<2/3>

株式会社 ヨドコウ