



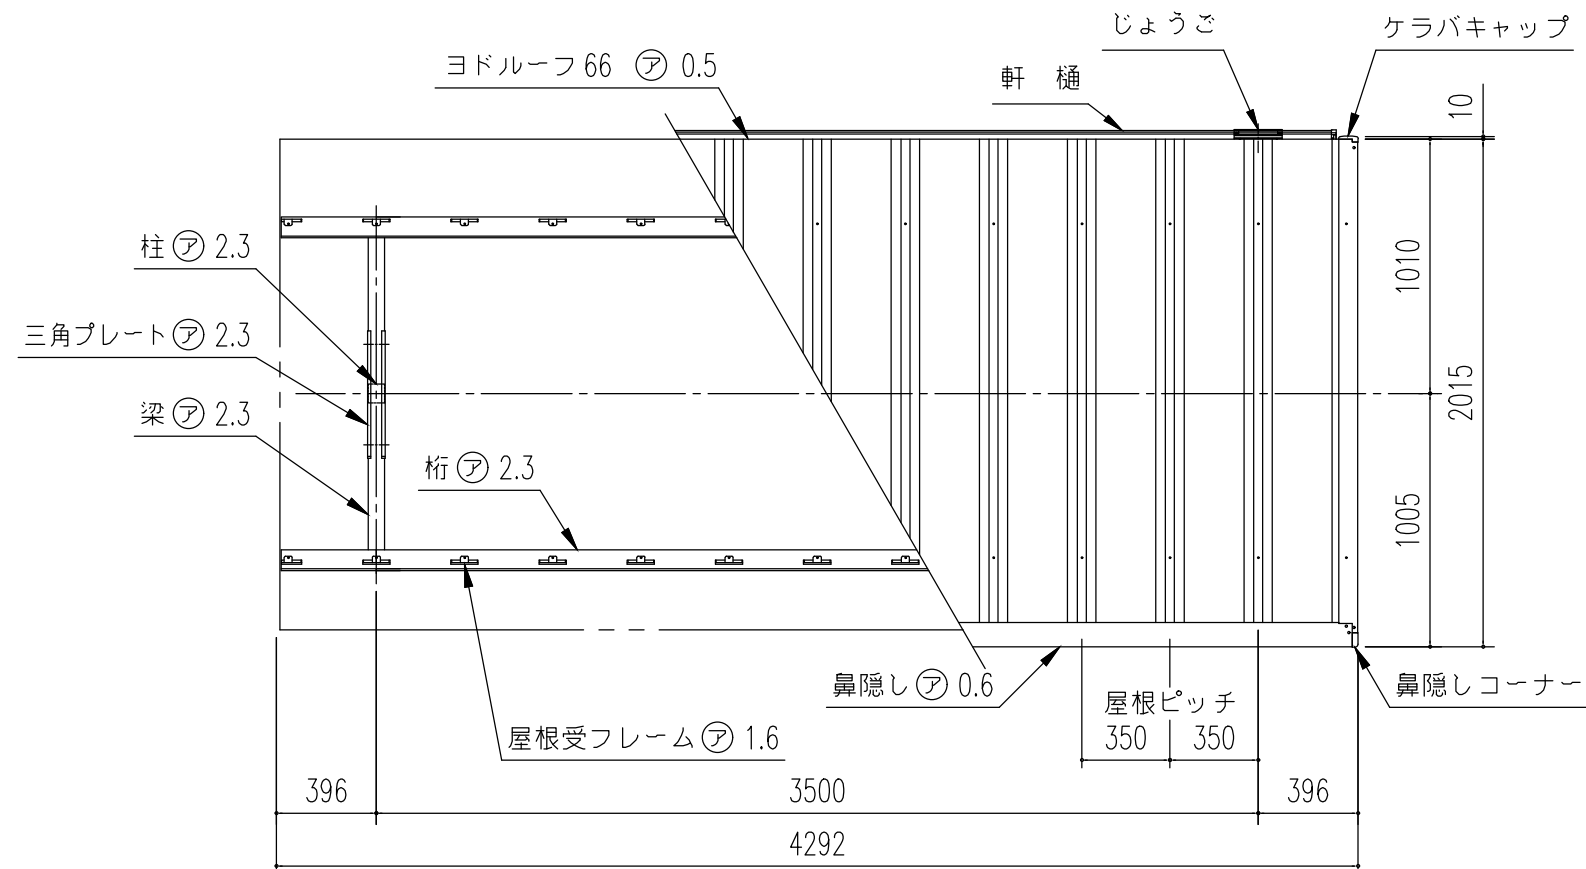

小屋伏図 (S=1/30)

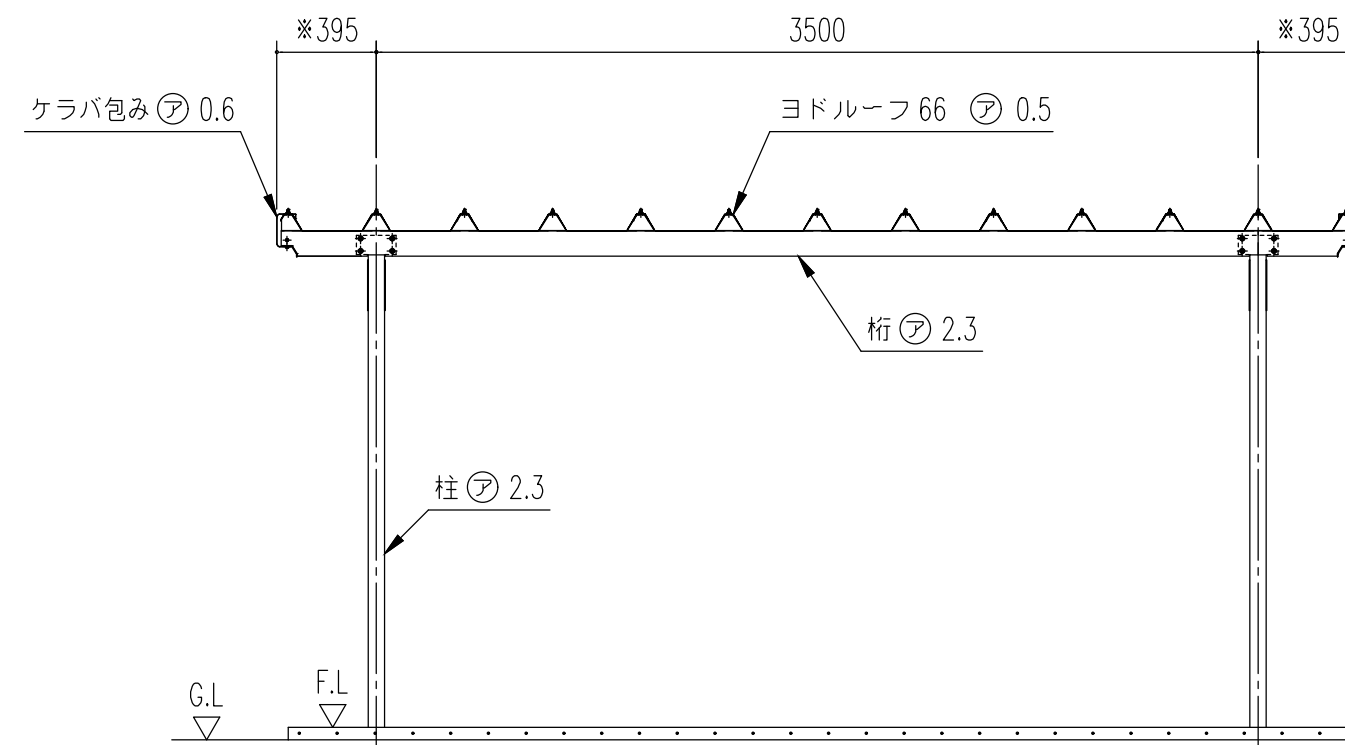

正面断面図 (S=1/30)

※断面図のため鼻隠しコーナ一部分（1 mm）を含んでおりません。

部材名	形状	板厚	使用材料	有効長さ比
柱	 75 x 65	2.3mm	JIS G3312 塗装溶融亜鉛めっき鋼板 CGCC	170.2
梁	 75 x 65	2.3mm	JIS G3312 塗装溶融亜鉛めっき鋼板 CGCC	—
桁	 100x75x18	2.3mm	JIS G3312 塗装溶融亜鉛めっき鋼板 CGCC	—
三角プレート	500 x 343	2.3mm	JIS G3312 塗装溶融亜鉛めっき鋼板 CGCC	—

構造耐力上主要な部分以外の部材				
部材表	形状	板厚	使用材料	
屋根	ヨドルフ 66	0.5mm	JIS G3322 塗装溶融55%アルミニウム-亜鉛合金めっき鋼板 CGLCC	
鼻隠し	 130.5 x 85	0.6mm	JIS G3322 塗装溶融55%アルミニウム-亜鉛合金めっき鋼板 CGLCC	
桁金具	—	2.3mm	JIS G3322 塗装溶融亜鉛めっき鋼板 CGCC	
堅橋	60φ	—	塩ビ樹脂	
建築面積 7.05 m ² /棟			(開口柱芯寸法) × (奥行屋根投影寸法)	

名 称	ヨド自転車置場 YOTC 型	株式会社 ヨドコウ
機種名	YOTC-350型(一般地用)トイ付き<2/3>	