



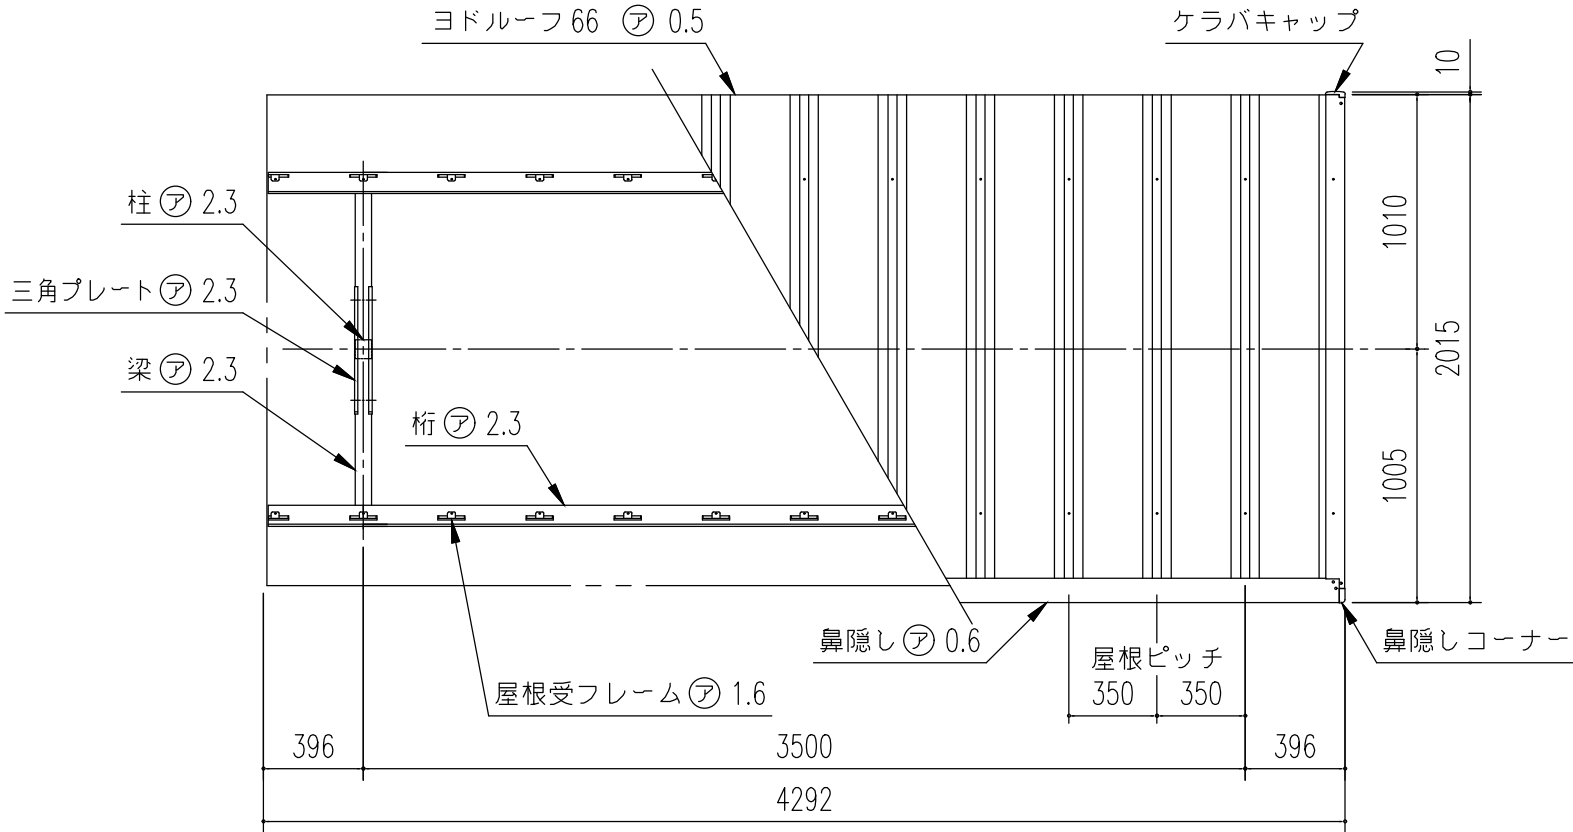

小 屋 伏 図 (S= 1/30)

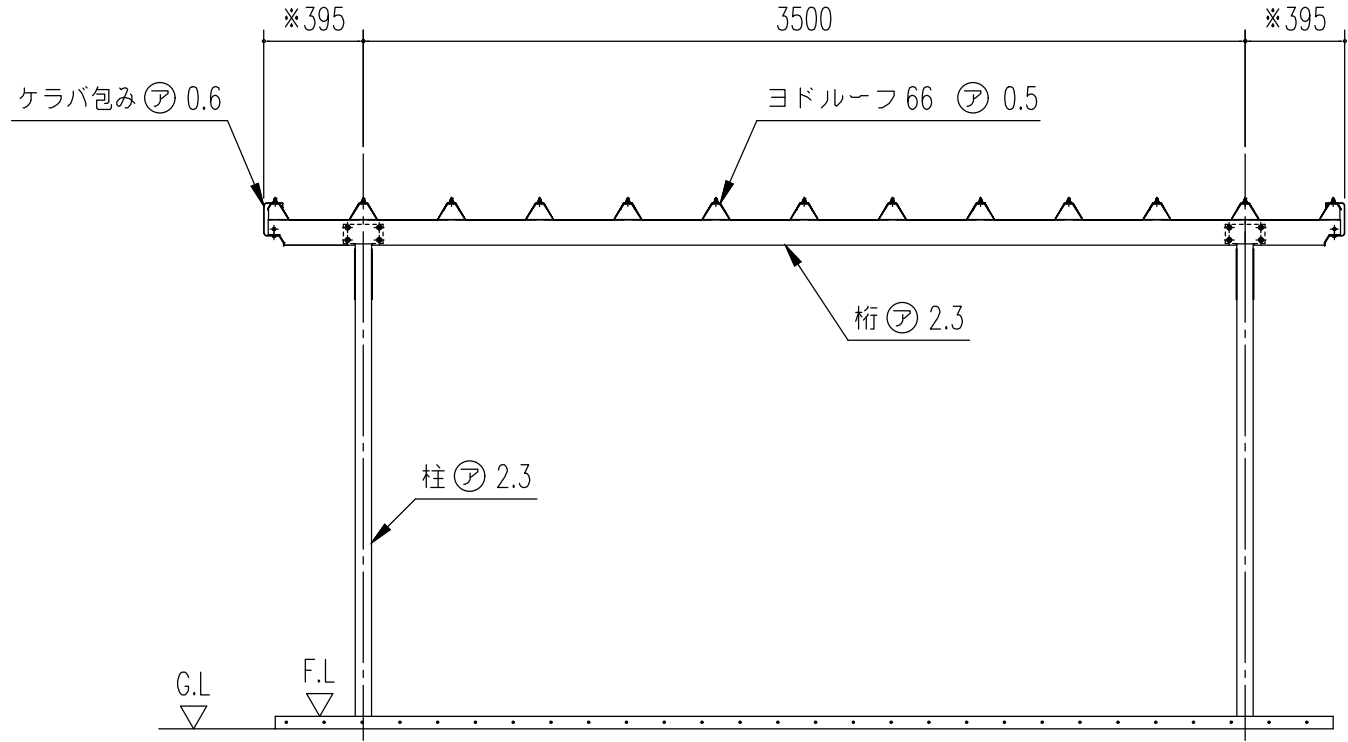

正 面 断 面 図 (S= 1/30)

※断面図のため鼻隠しコーナー分
(1 mm)を含んでおりません。

構造耐力上主要な部分の部材				
部材表	形状	板厚	使用材料	有効細長比
柱	□ — 75 x 65	2.3mm	JIS G3312 塗装溶融亜鉛めっき鋼板 CGCC	170.2
梁	□ — 75 x 65	2.3mm	JIS G3312 塗装溶融亜鉛めっき鋼板 CGCC	—
桁	□ — 100x75x18	2.3mm	JIS G3312 塗装溶融亜鉛めっき鋼板 CGCC	—
三角プレート	500 x 343	2.3mm	JIS G3312 塗装溶融亜鉛めっき鋼板 CGCC	—

構造耐力上主要な部分以外の部材				
部材表	形状	板厚	使用材料	
屋根	ヨドルーフ 66	0.5mm	JIS G3322 塗装溶融55%アルミニウム—亜鉛合金めっき鋼板	CGLCC
鼻隠し	C — 130.5 x 85	0.6mm	JIS G3322 塗装溶融55%アルミニウム—亜鉛合金めっき鋼板	CGLCC
桁金具	—	2.3mm	JIS G3312 塗装溶融亜鉛めっき鋼板	CGCC
建築面積		7.05 m ² /棟	〈開口柱芯寸法〉×〈奥行屋根投影寸法〉	

名 称ヨド自転車置場 YOTC 型

機種名YOTC-350型（一般地用）<2/3>

株式会社 ヨドコウ