



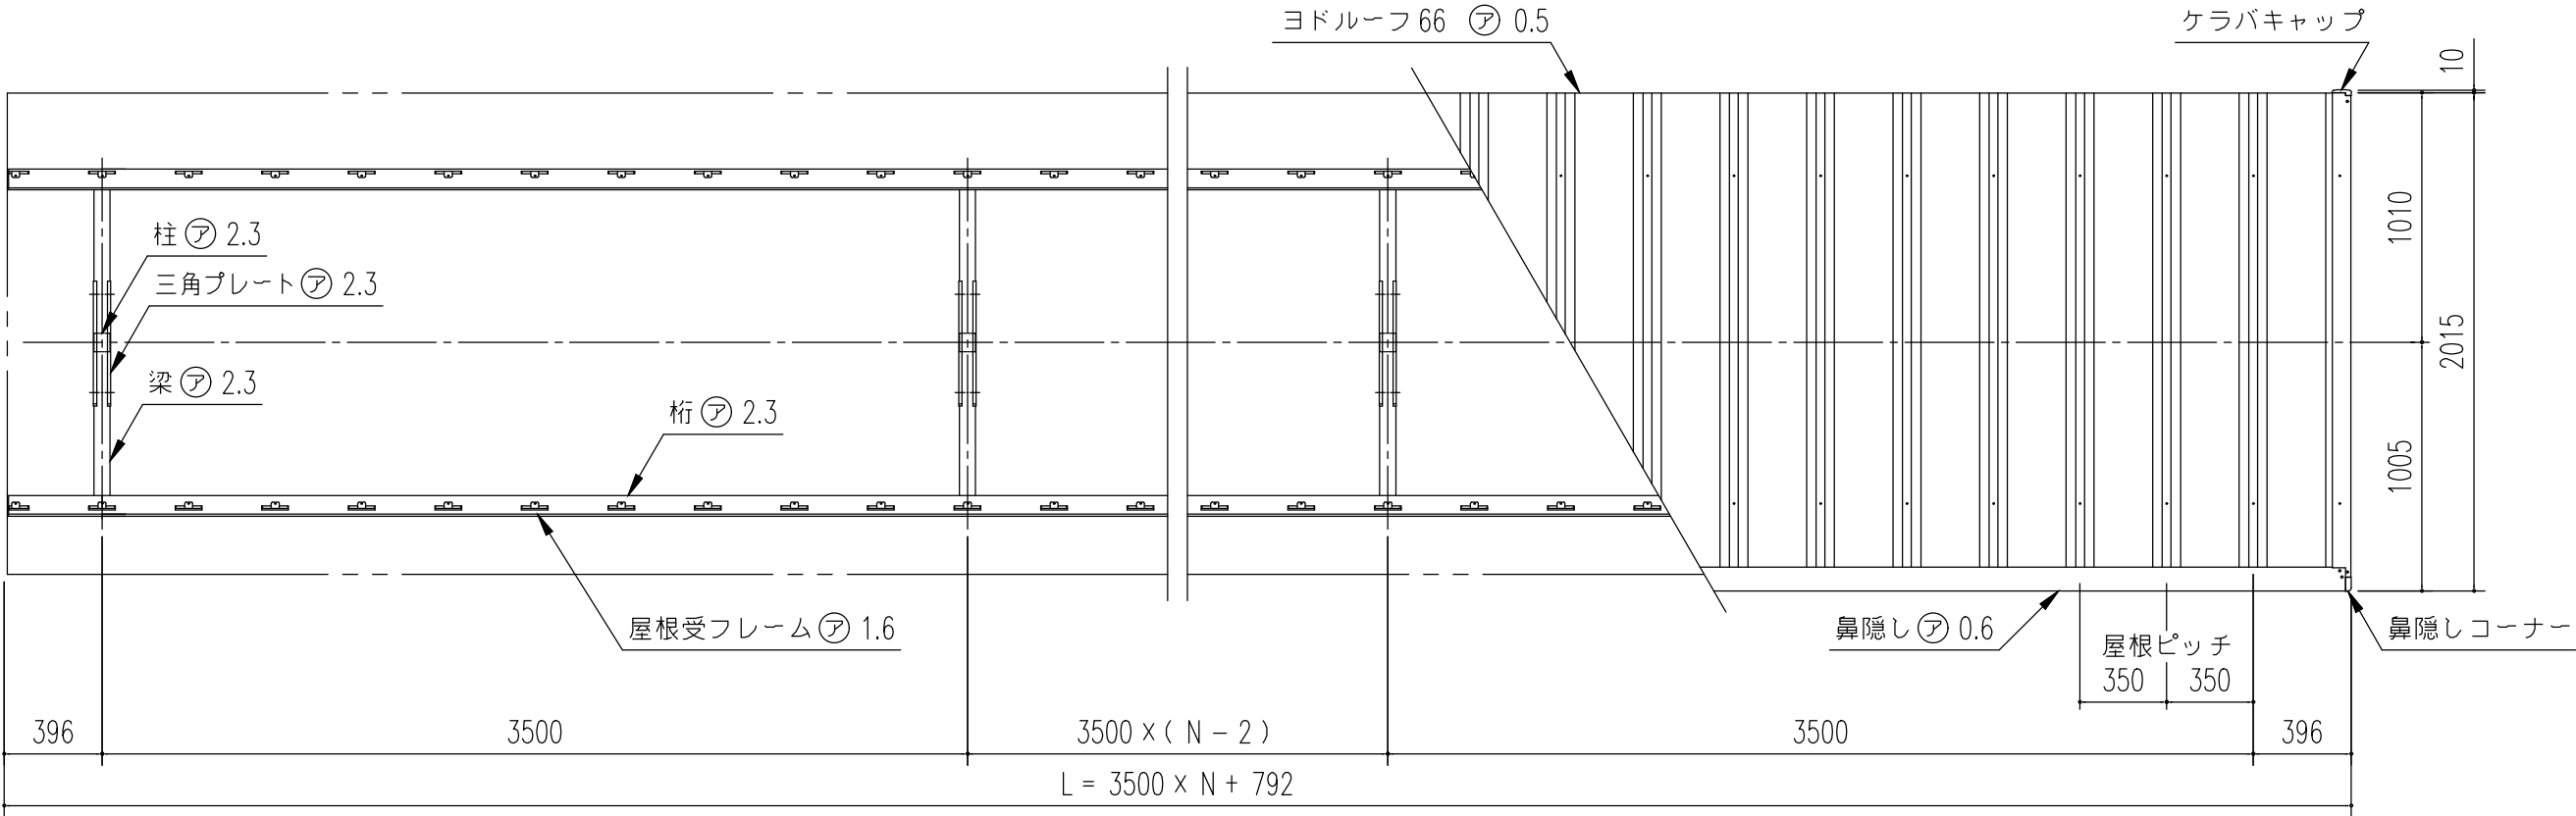

小屋伏図 (S=1/30) (N : スパン数)

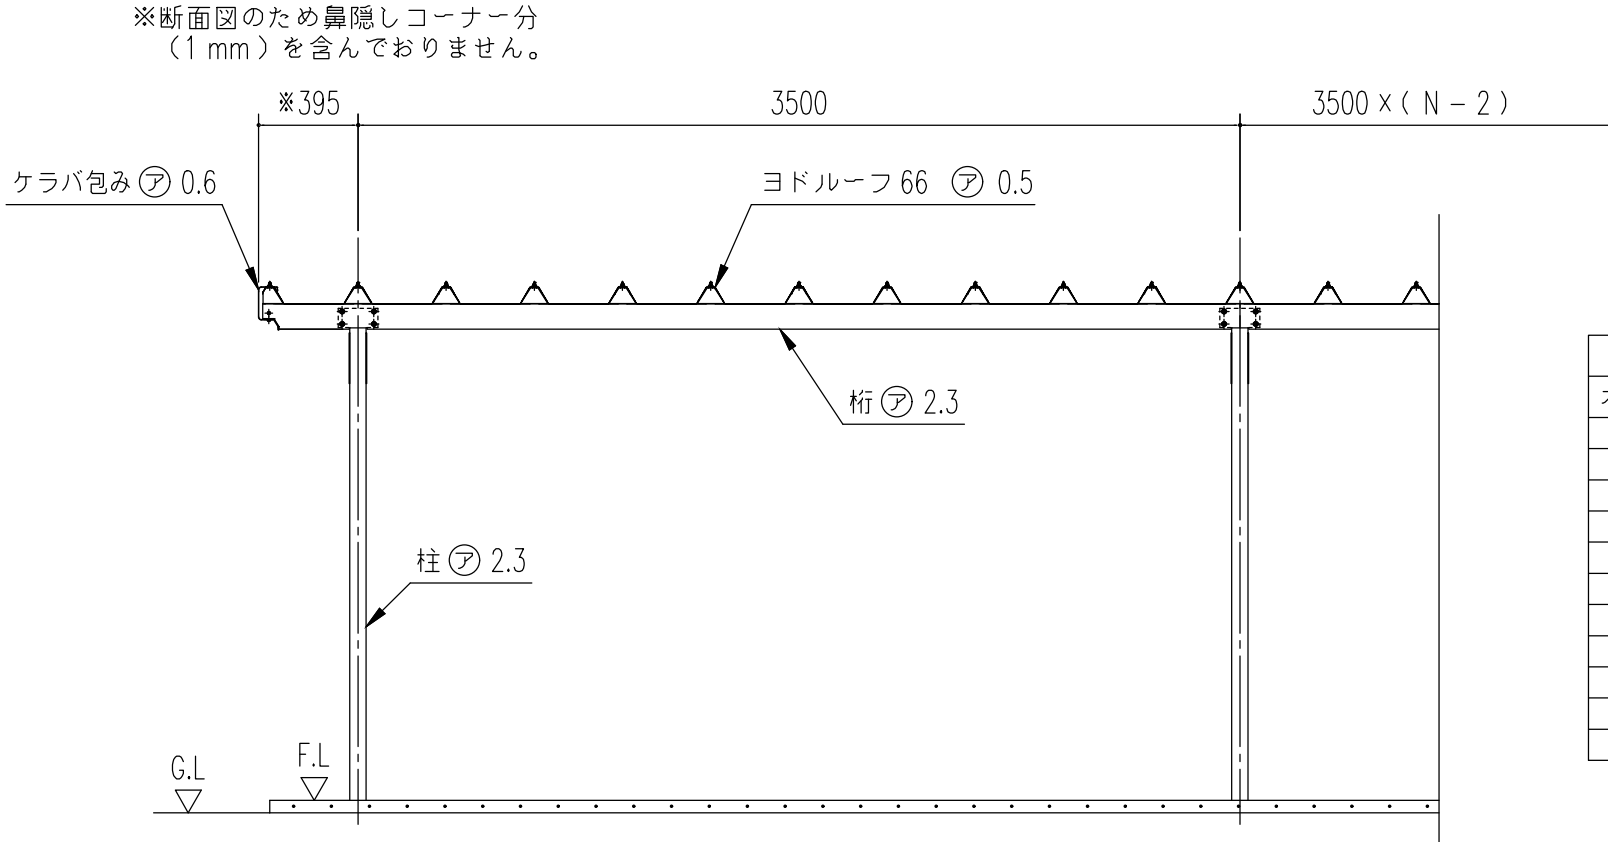

正面断面図 (S=1/30)
(N : スパン数)

連 棟 寸 法 表 (m/m) YOTC - 350		
スパン数	柱間間口寸法	屋根間口寸法
1	3500	4292
2	7000	7792
3	10500	11292
4	14000	14792
5	17500	18292
6	21000	21792
7	24500	25292
8	28000	28792
9	31500	32292
10	35000	35792
N	3500 x N	(3500 x N) + 792

N : スパン数

構造耐力上主要な部分の部材				
部材表	形状	板厚	使用材料	有効細長比
柱	□ — 75 x 65	2.3mm	JIS G3312 塗装溶融亜鉛めっき鋼板 CGCC	170.2
梁	□ — 75 x 65	2.3mm	JIS G3312 塗装溶融亜鉛めっき鋼板 CGCC	—
桁	□ — 100x75x18	2.3mm	JIS G3312 塗装溶融亜鉛めっき鋼板 CGCC	—
三角プレート	500 x 343	2.3mm	JIS G3312 塗装溶融亜鉛めっき鋼板 CGCC	—

構造耐力上主要な部分以外の部材				
部材表	形状	板厚	使用材料	
屋根	ヨドルーフ 66	0.5mm	JIS G3322 塗装溶融55%アルミニウム—亜鉛合金めっき鋼板	CGLCC
鼻隠し	□ — 130.5 x 85	0.6mm	JIS G3322 塗装溶融55%アルミニウム—亜鉛合金めっき鋼板	CGLCC
桁金具	—	2.3mm	JIS G3312 塗装溶融亜鉛めっき鋼板	CGCC
建築面積 7.05 m ² /棟			(間口柱芯寸法) × (奥行屋根投影寸法)	

名 称	ヨド自転車置場 YOTC 型
機種名	YOTC-350型 (一般地用) <2/3>

株式会社 ヨドコウ