




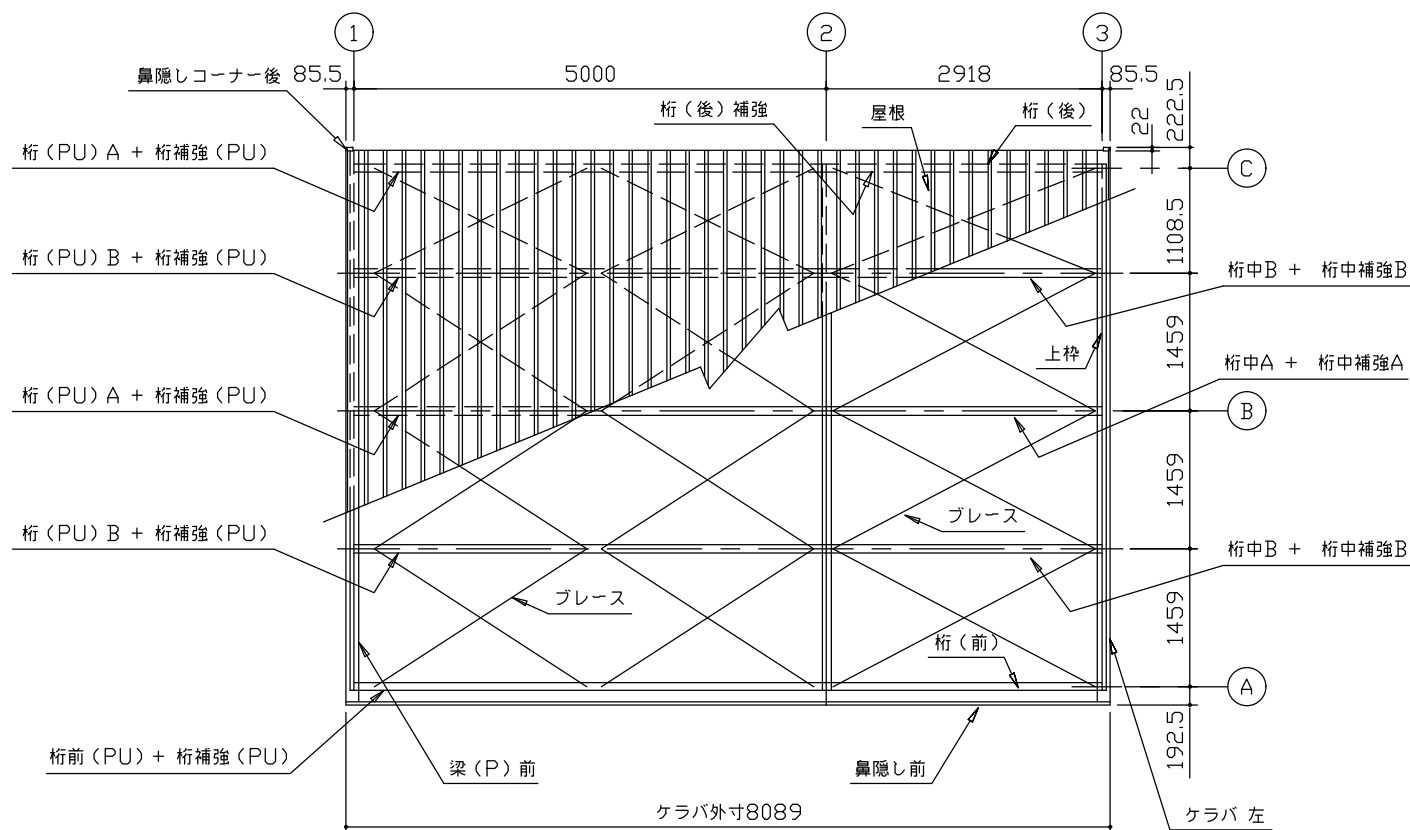


小屋伏図 (S=1/80)

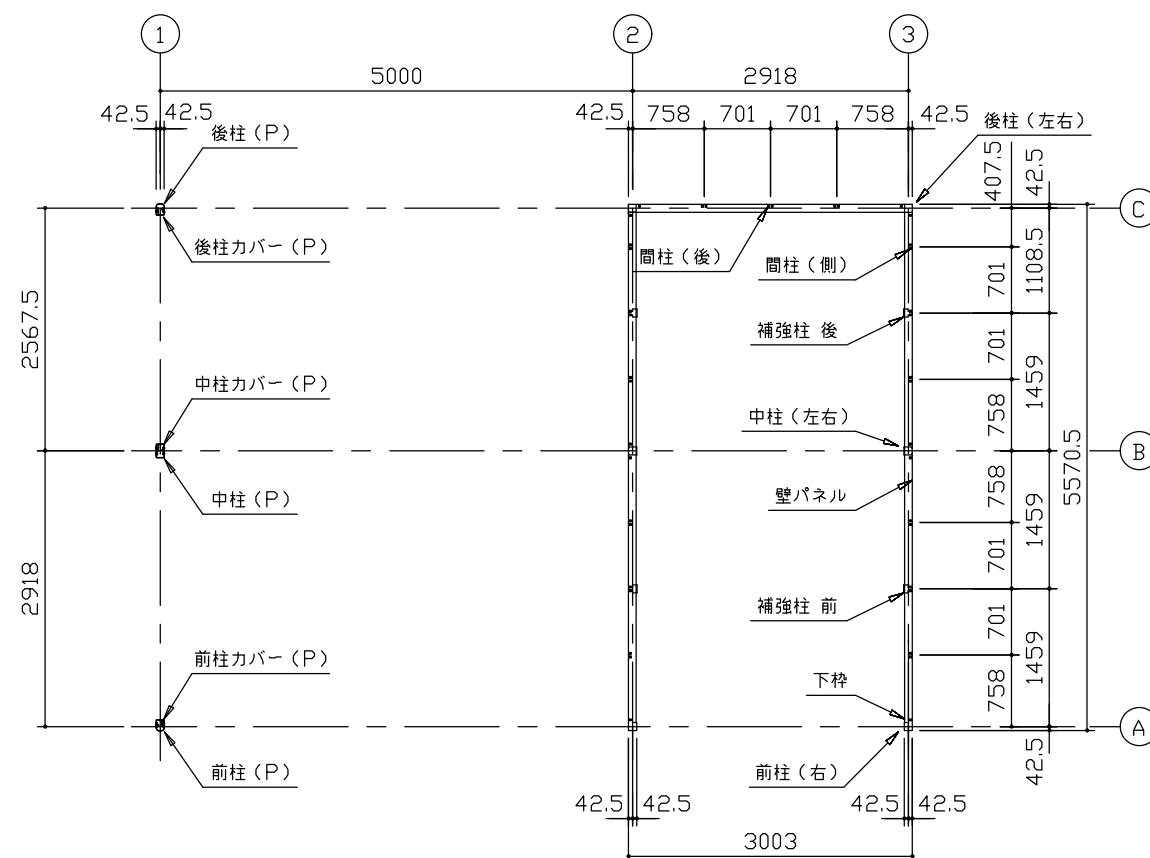

平面図 (S=1/80)

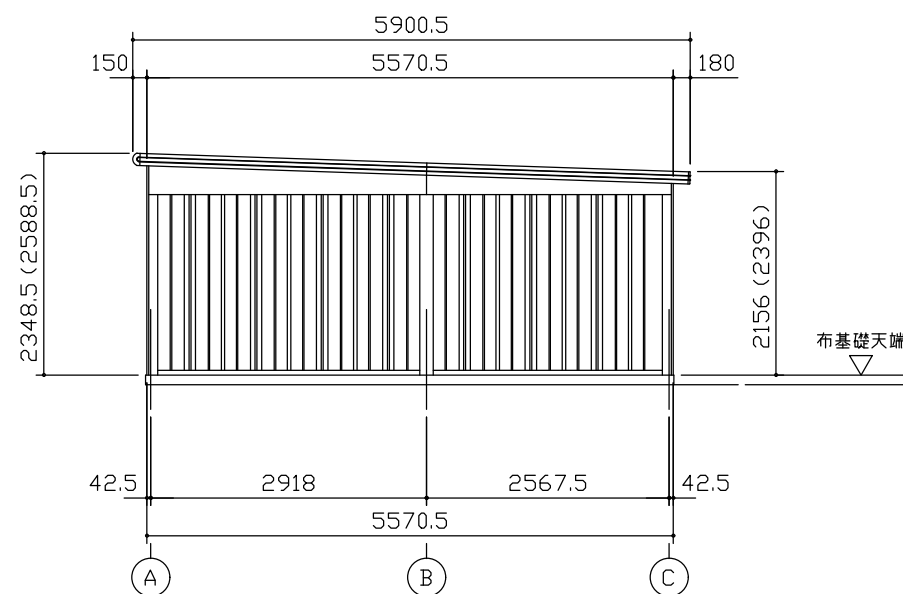

側面立面図 (S=1/80)

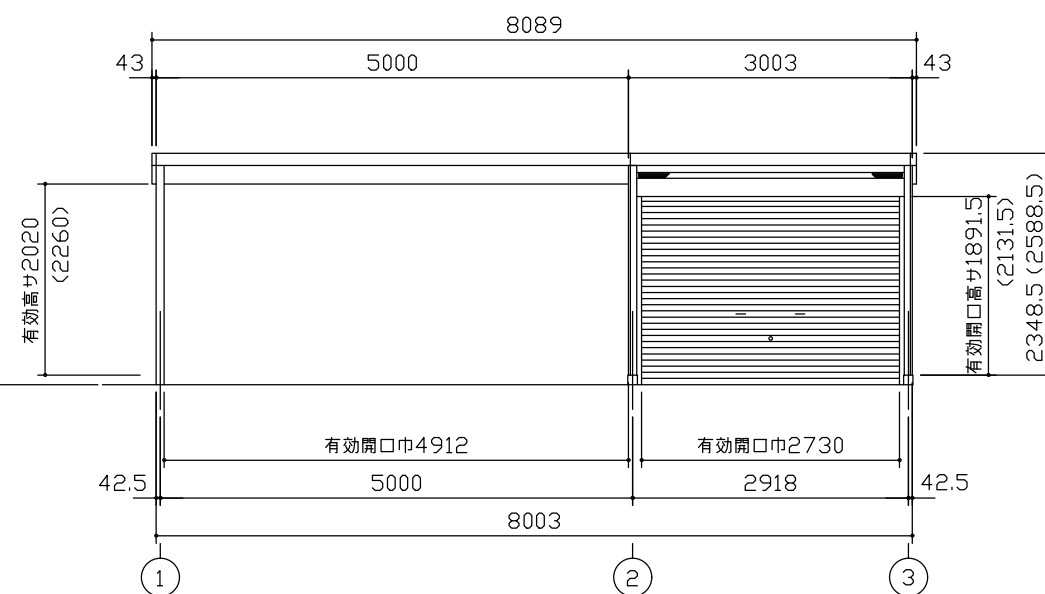

正面立面図 (S=1/80)

- * () 内寸法ハ、Hタイプラシス。
- * 有効高さハ、基礎高サヲ含ミマセン。

名称 ヨドガレージ ラヴィージュⅢ
機種名 VGCU-3055(H)+VKCS-5055(H)型-L(単棟)

株式会社 ヨドコウ