




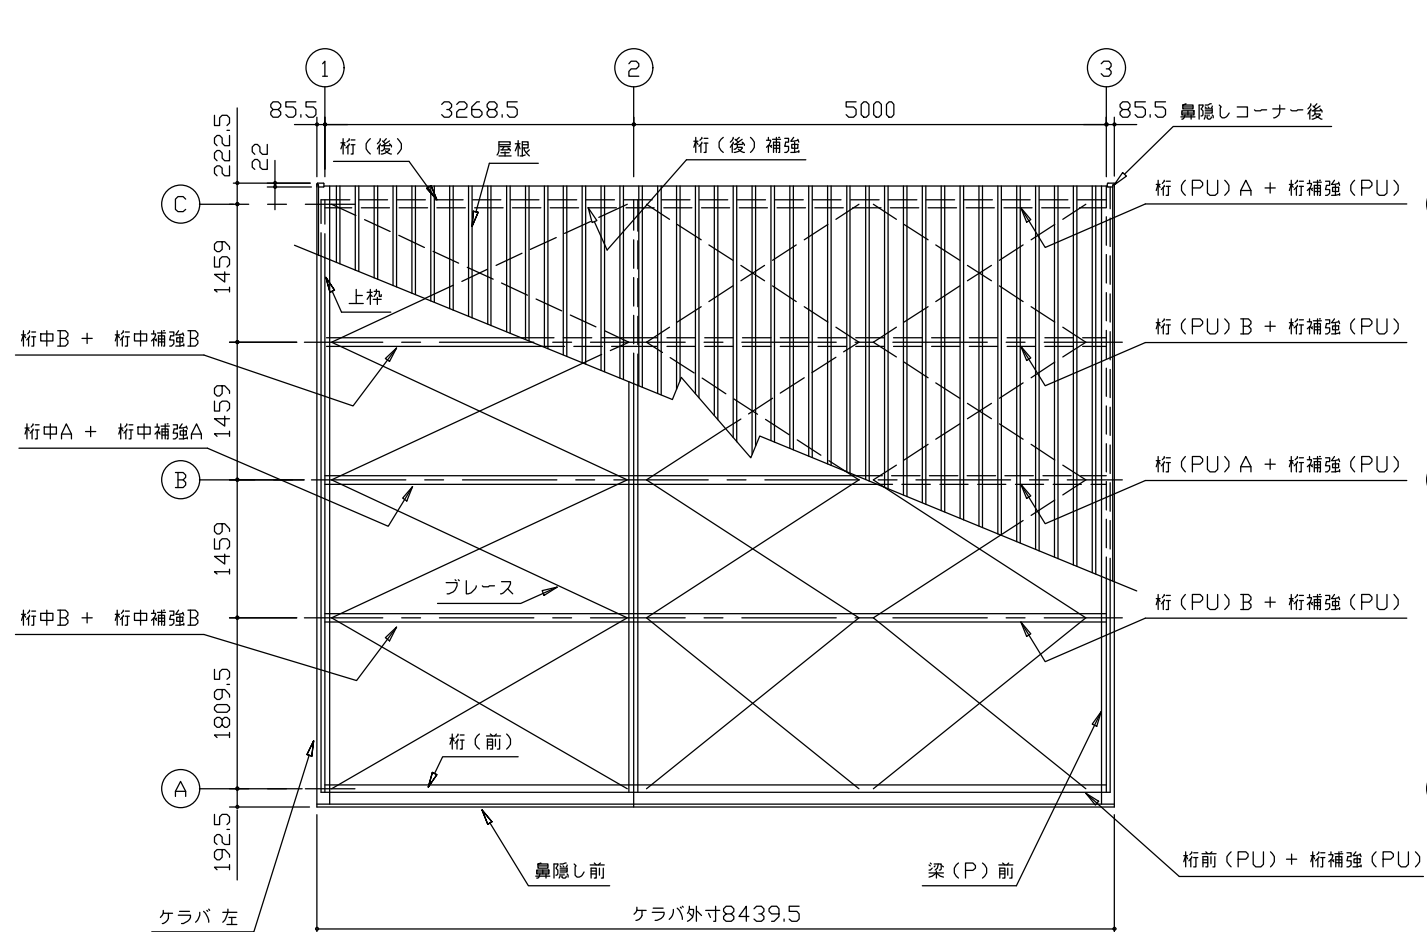


小屋伏図 (S=1/80)

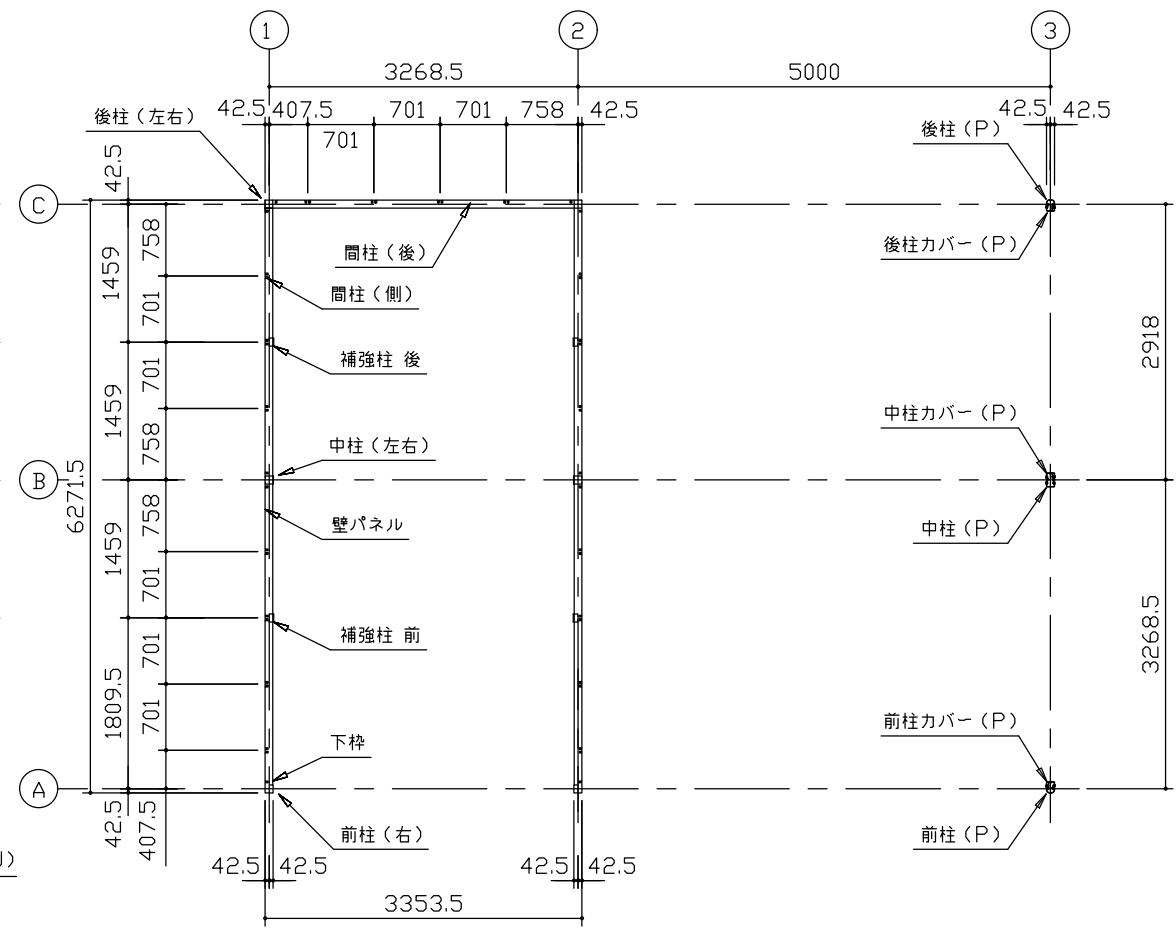

平面図 (S=1/80)

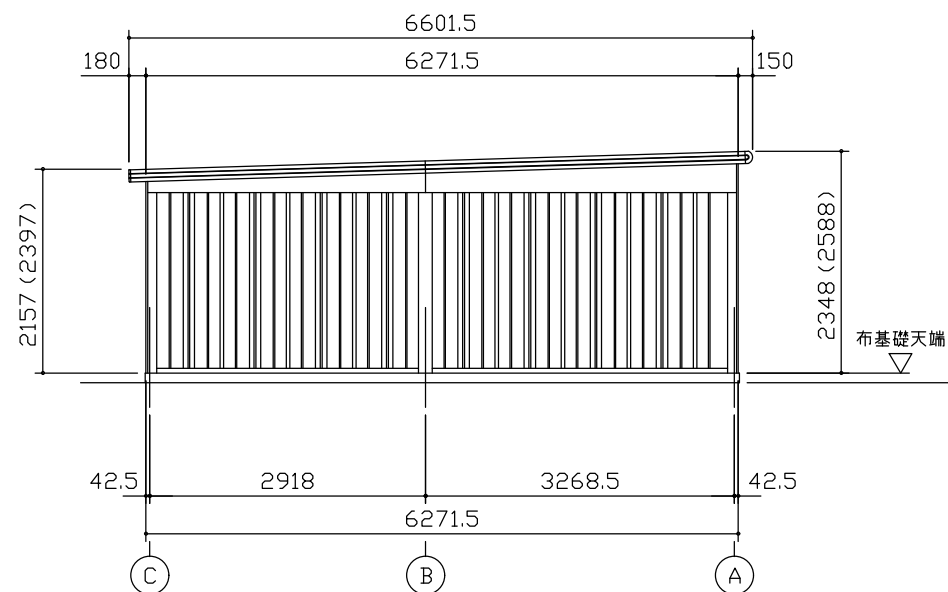

側面立面図 (S=1/80)

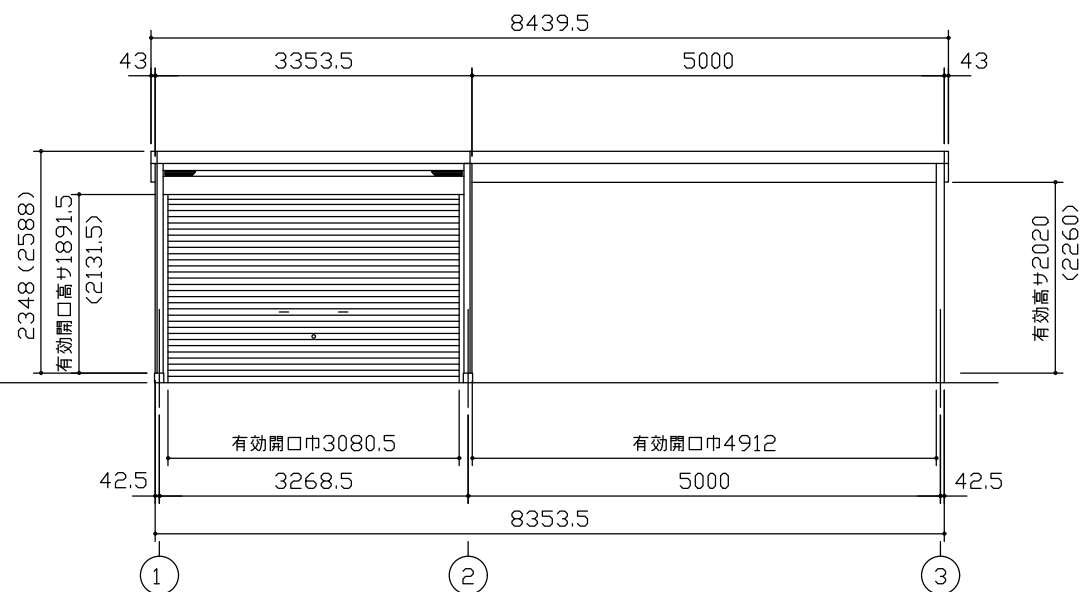

正面立面図 (S=1/80)

- *() 内寸法ハ、Hタイプヲ示ス。
- * 有効高サハ、基礎高サヲ含ミマセン。

名 称	ヨドガレージ ラヴィージュⅢ
機種名	VGCU-3362(H)+VKCS-5062(H)型-R(単棟)

株式会社 ヨドコウ