集合住宅用 ヨドコウダストピット　DPH-3114

床面積： 4.65 m² （ 1.41坪）

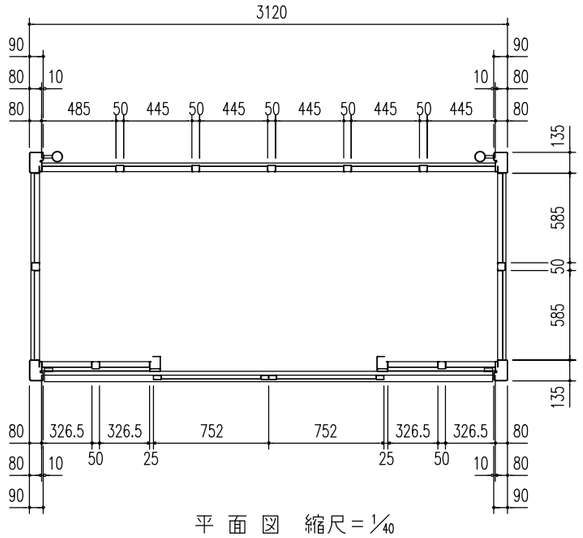

平 面 図　縮尺＝1/40

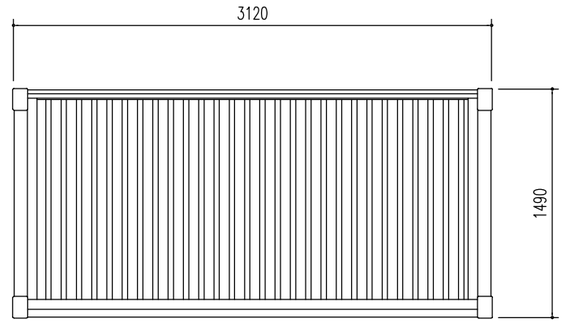

屋 根 伏 図　縮尺＝1/40

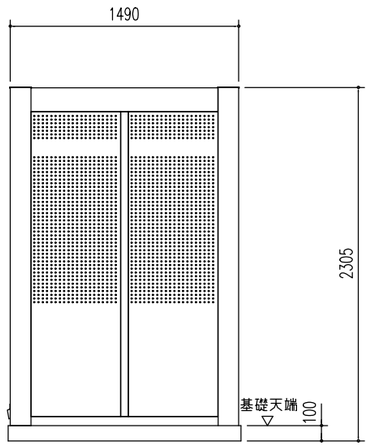

側 面 立 面 図　縮尺＝1/40

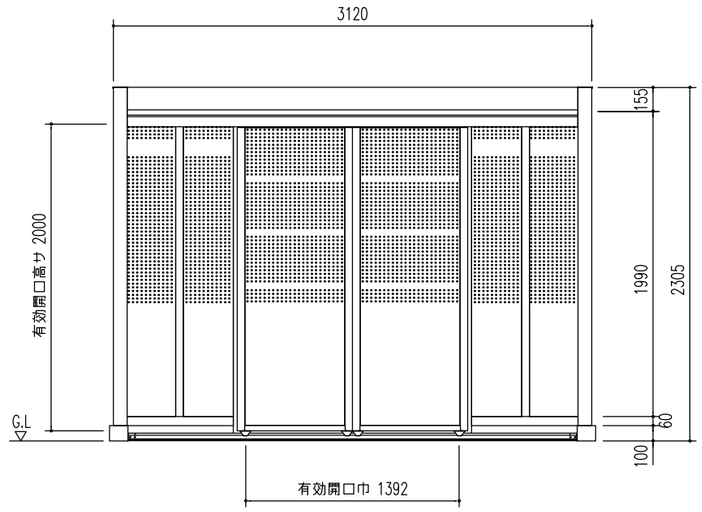

正 面 立 面 図　縮尺＝1/40

備考	名称 集合住宅用ヨドコウ ダストピット DPH-3114	図面名 平面図 屋根伏図 立面図	縮尺 1/40	製図	検図	日付 ・ ・	図面No.	株式会社 ヨドコウ

<DPH-3114_A_0Y.DXF>