集合住宅用 ヨドコウダストピット　DPHS-3926

床面積： 10.82 m²（ 3.28坪）

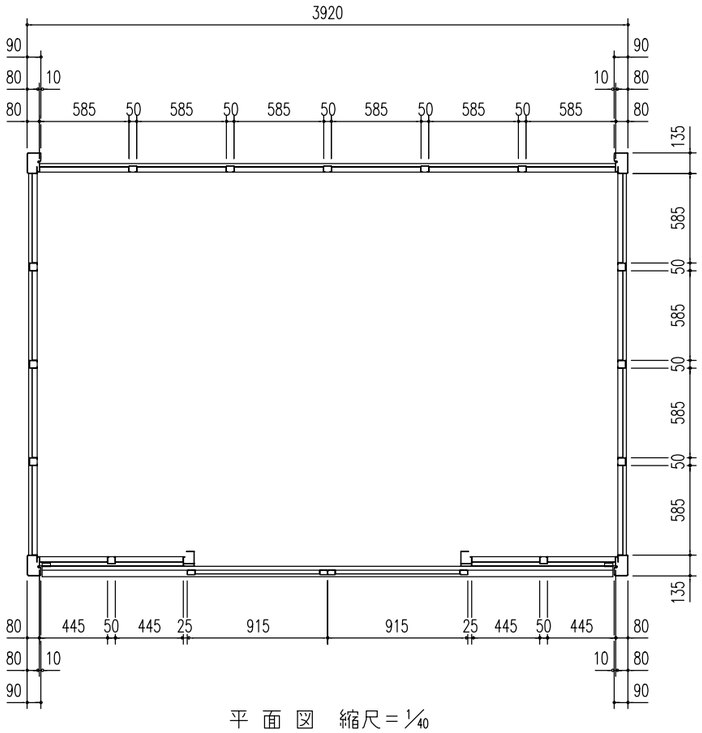

平 面 図　縮尺＝1/40

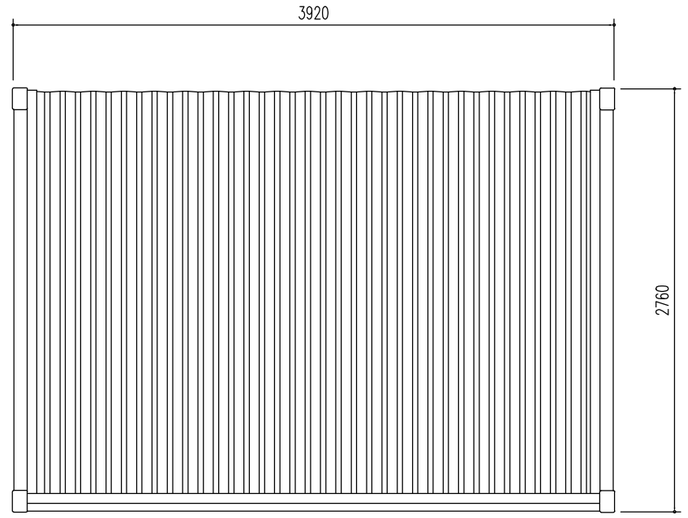

屋 根 伏 図　縮尺＝1/40

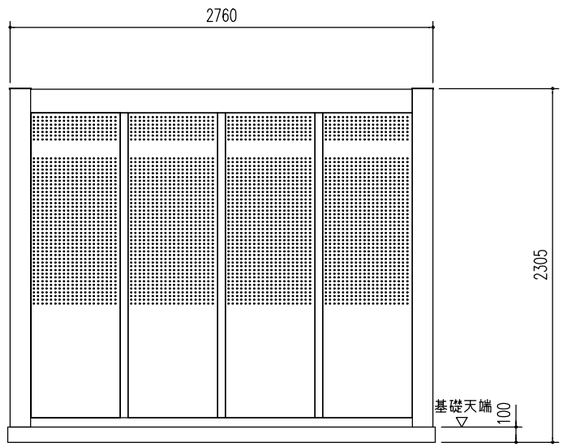

側 面 立 面 図　縮尺＝1/40

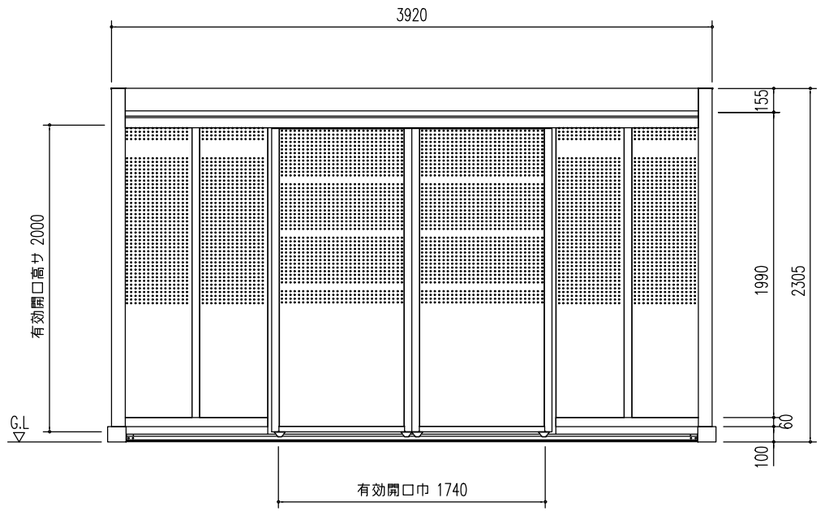

正 面 立 面 図　縮尺＝1/40

備考	名称　集合住宅用ヨドコウ ダストピット DPHS-3926	図面名 平面図　屋根伏図 立面図	縮尺 1/40	製図	検図	日付 ・ ・	図面No.	株式会社 ヨドコウ