



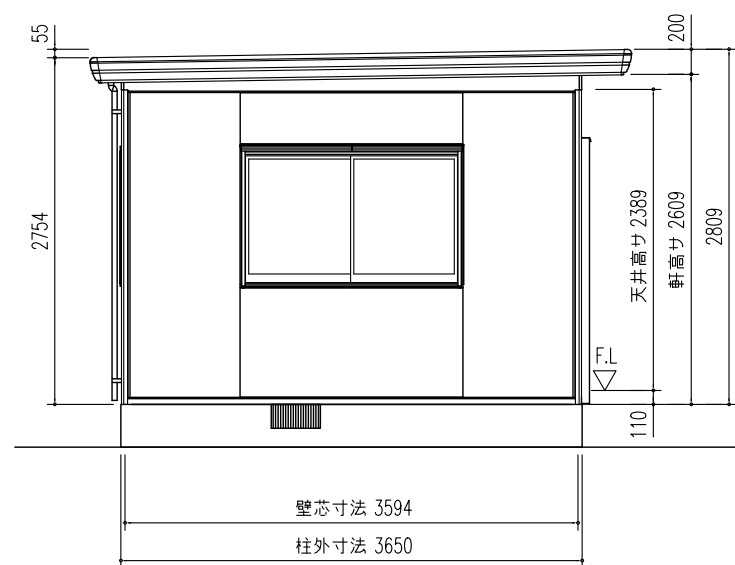


側面立面図 (S=1/60)

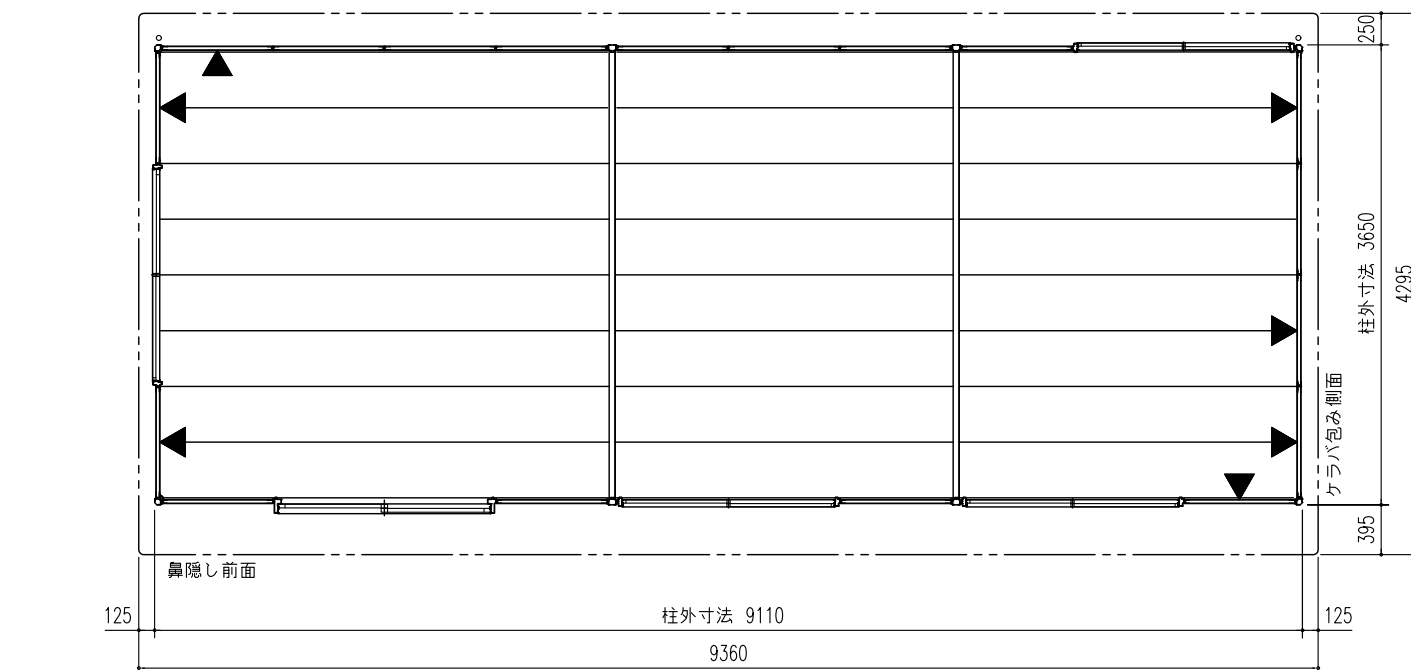

平面図 (S=1/60)

▼印はブレースパネルを示す。

間口 2枚
奥行 5枚

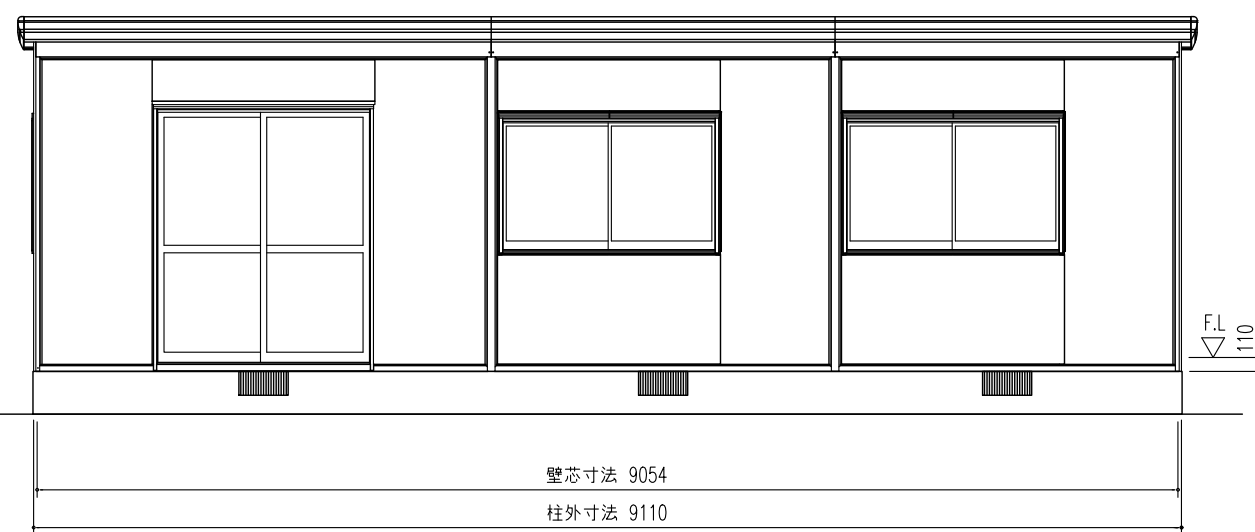

正面立面図 (S=1/60)

名称	ヨドハウスFタイプ	株式会社 淀川製鋼所
機種名	YHF - 5020 型 (20畳)	