



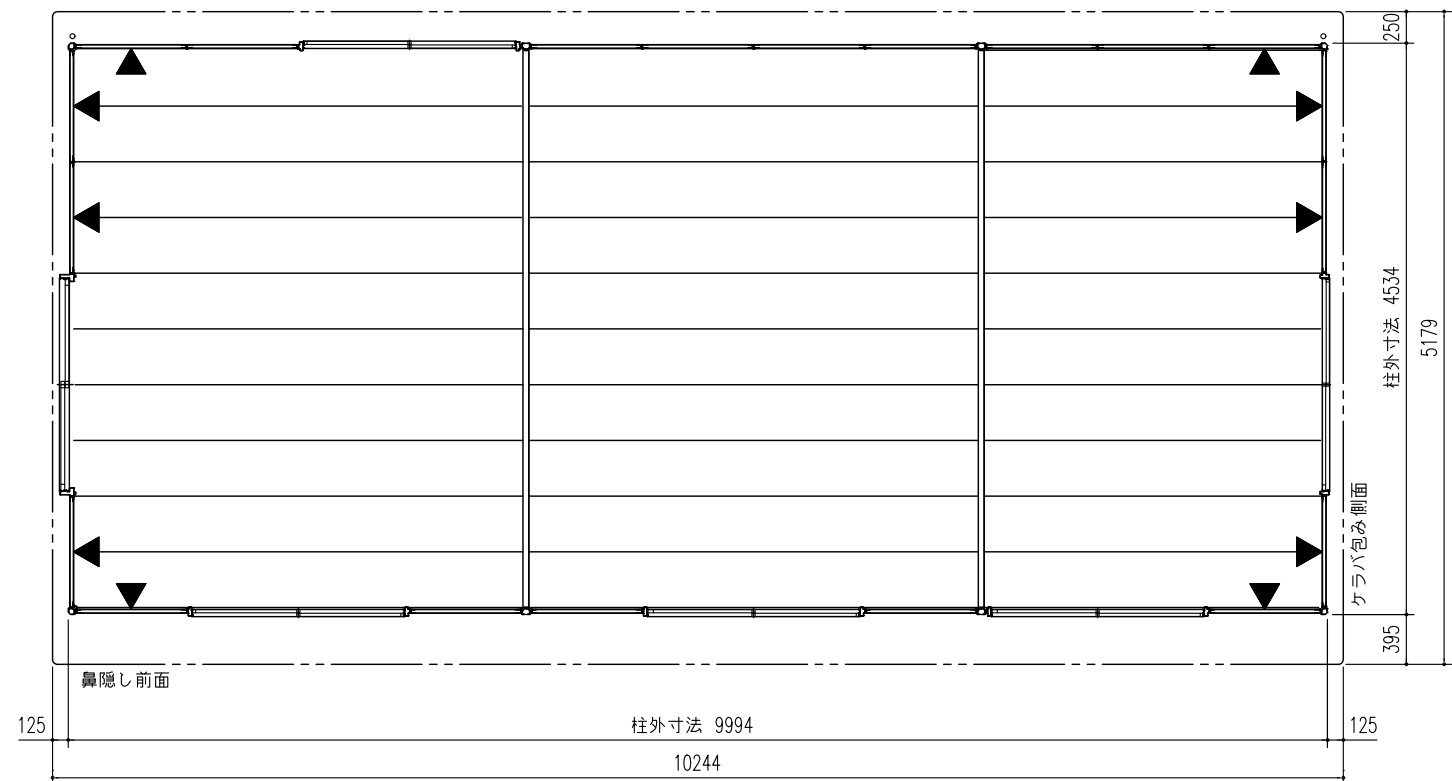


平面図 (S=1/60)

▼印はブレースパネルを示す。

間口 4枚
奥行 6枚

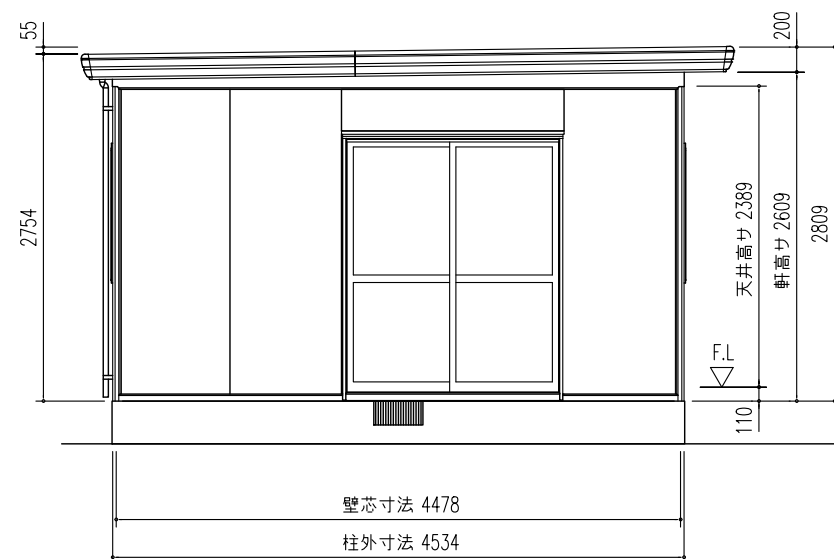

側面立面図 (S=1/60)

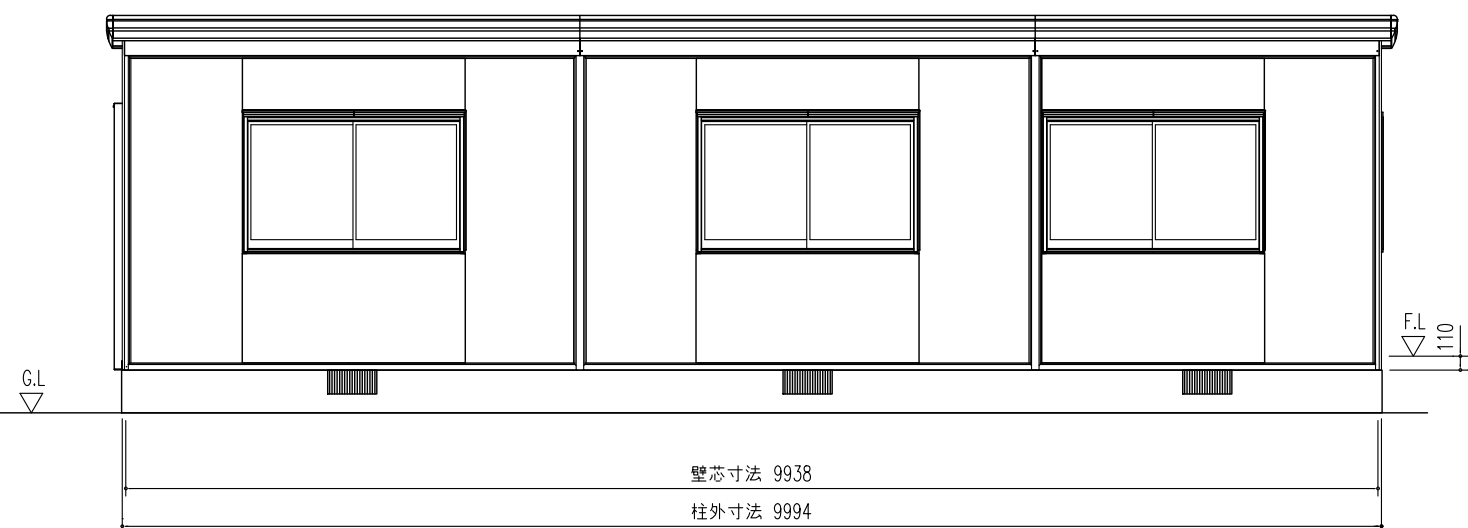

正面立面図 (S=1/60)

名称	ヨドハウスFタイプ	株式会社 淀川製鋼所
機種名	YHF - 5525 型 (27.5 畳)	