



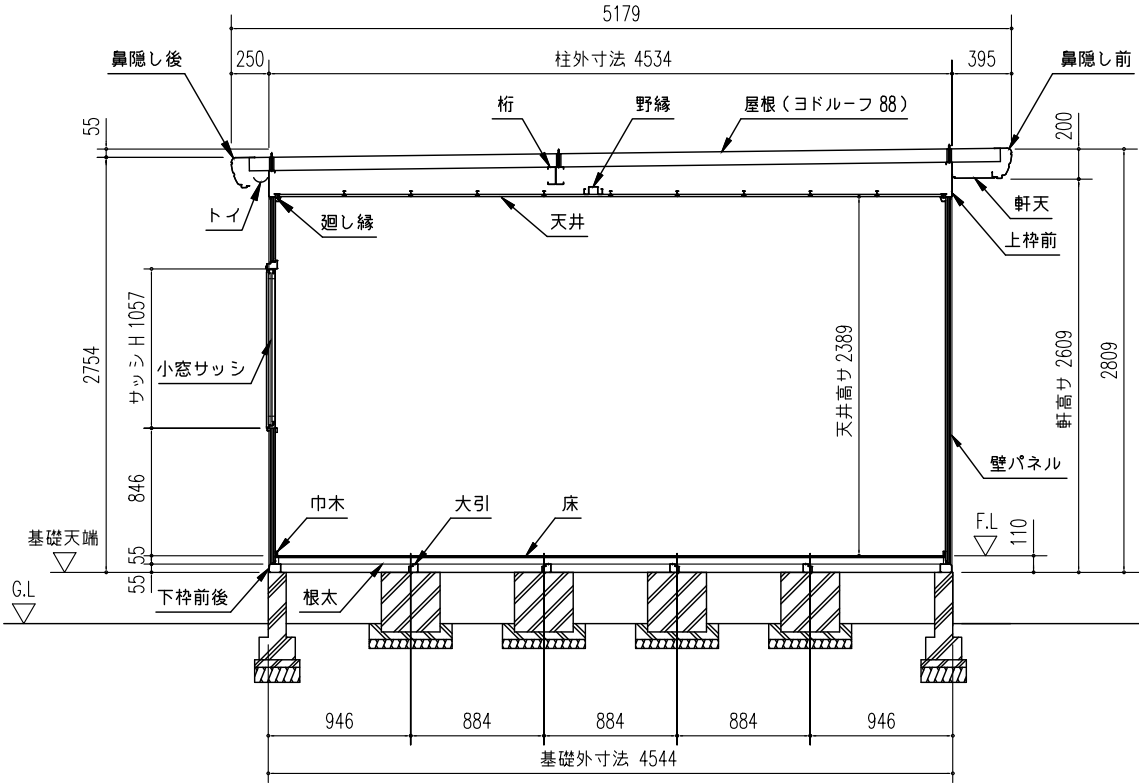

側面断面図 (S=1/50)

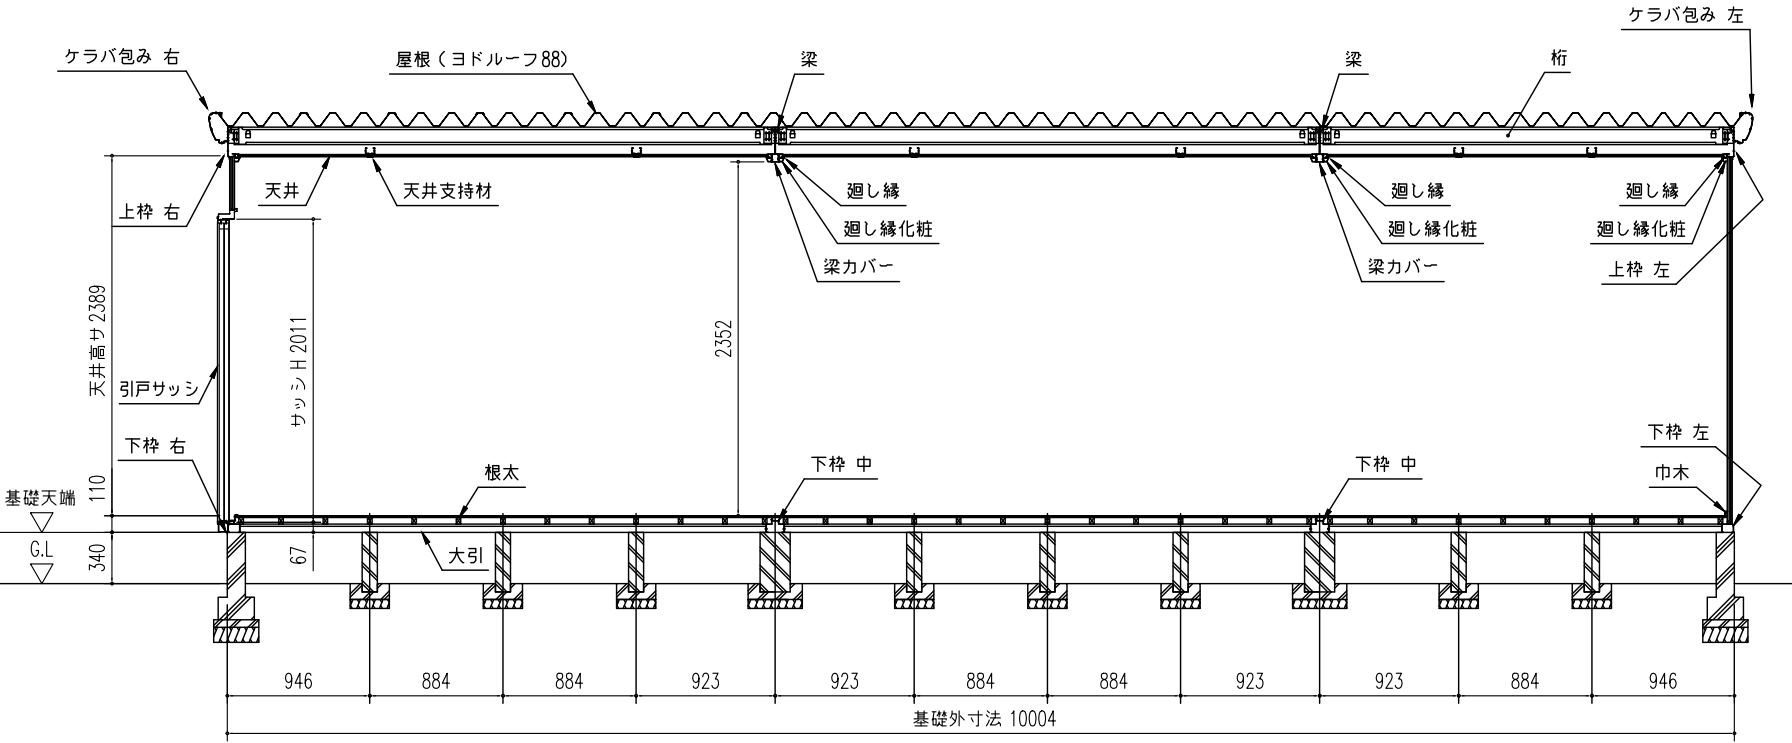

正面断面図 (S=1/50)

構造耐力上主要な部分の部材					
部材表	形状	板厚	使用材料	有効細長比	
隅柱	 46.5 x 46.5	1.0+2.3mm	JIS G3322 塗装溶融55%アルミニウム-亜鉛合金めっき鋼板 CGLCC JIS G3312 塗装溶融亜鉛めっき鋼板 CGCC	158	
中柱	 61 x 46.5	1.0+2.3mm	JIS G3322 塗装溶融55%アルミニウム-亜鉛合金めっき鋼板 CGLCC JIS G3312 塗装溶融亜鉛めっき鋼板 CGCC	156	
上枠前	 225 x 41	1.0mm	JIS G3322 塗装溶融55%アルミニウム-亜鉛合金めっき鋼板 CGLCC	—	
上枠後	 170 x 41	1.2mm	JIS G3322 塗装溶融55%アルミニウム-亜鉛合金めっき鋼板 CGLCC	—	
上枠左右	 170 x 41	1.2mm	JIS G3322 塗装溶融55%アルミニウム-亜鉛合金めっき鋼板 CGLCC	—	
桁	 115 x 52.5	2.3(1.6) mm	溶融亜鉛めっき鋼板 (JIS G3302 溶融亜鉛めっき鋼板 SGCC)	—	
梁	 166.5 x 24	3.2mm	溶融亜鉛めっき鋼板	—	
ブレース	—	7.0φ	JIS G3101 一般構造用圧延鋼材 SS400	—	
ターンバックル	—	7.0φ用	JIS A5541 建築用ターンバックル鋼 STKM	—	
アンカプレート	—	4.5mm	JIS G3101 一般構造用圧延鋼材 SS400	—	

注 1

構造耐力上主要な部分以外の部材				
部材表	形状	板厚	使用材料	
屋根	ヨドルーフ 88 4mm発泡ポリエチレン貼り	0.5mm	JIS G3322 塗装溶融55%アルミニウム-亜鉛合金めっき鋼板 CGLCC	
下枠	77 x 55	1.0mm	JIS G3322 塗装溶融55%アルミニウム-亜鉛合金めっき鋼板 CGLCC	
大引	55 x 60	1.2mm	JIS G3322 塗装溶融55%アルミニウム-亜鉛合金めっき鋼板 CGLCC	
根太	43 x 30	—	南洋材 (アビトン)	
床	—	12mm	化粧合板	
壁	(内壁)	—	繊維板	
	(芯材)	—	発泡ポリウレタンフォーム	
	(外壁)	—	塗装溶融55%アルミニウム-亜鉛合金めっき鋼板 (エンボス)	
	(間柱)	 44 x 27	JIS G3321 溶融55%アルミニウム-亜鉛合金めっき鋼板 SGLCC	
鼻隠し・トイ	—	0.6mm	JIS G3322 塗装溶融55%アルミニウム-亜鉛合金めっき鋼板 CGLCC	
鼻隠しコーナー	—	—	< ASA樹脂 >	
軒天	—	0.4mm	JIS G3322 塗装溶融55%アルミニウム-亜鉛合金めっき鋼板 CGLCC	
天井	—	15mm	ロックウール吸音板	
壁トイ	60φ	—	塩ビ樹脂	
引戸	—	—	アルミサッシ	
小窓	—	—	アルミサッシ	

注1
上枠後,桁の()内は、2700mm
(壁パネル3枚分)以下の間口の板厚を示す。

YHF - 5525 型 (27.5 畳)
建築面積 44.50㎡ (13.49 坪)

名 称		株式会社 冠川製鋼所
ヨドハウス Fタイプ		
機種名		
YHF - 5525 型 (27.5畳)		