



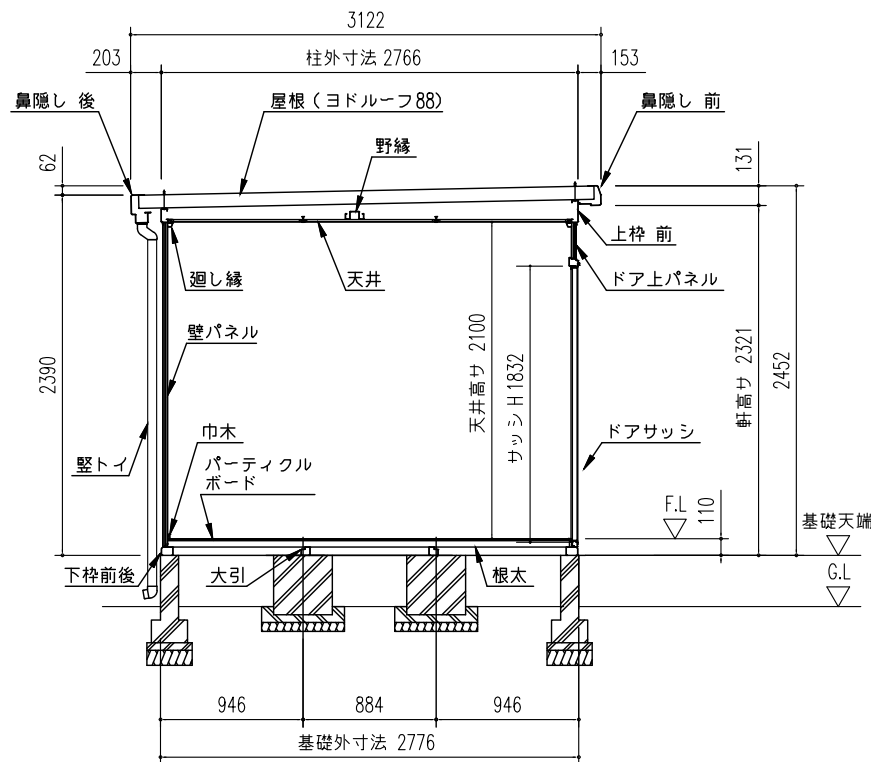

側面断面図 (S=1/50)

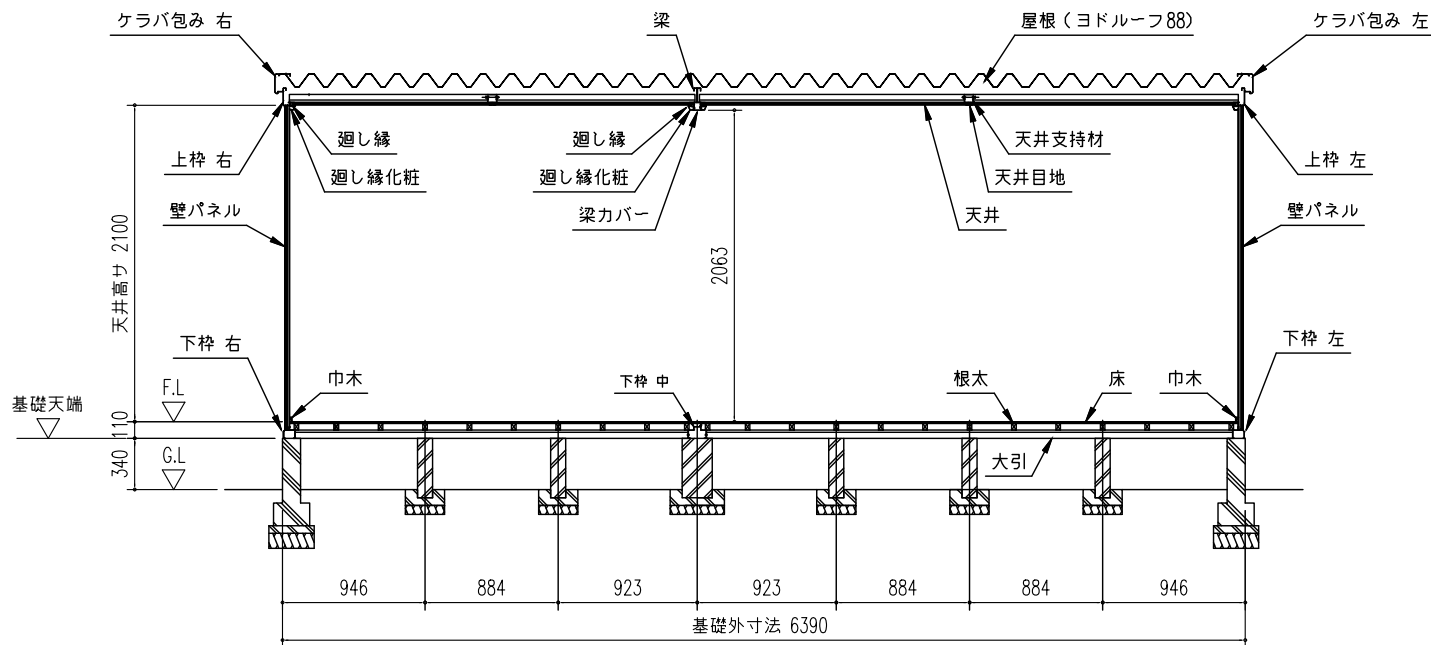

正面断面図 (S=1/50)

構造耐力上主要な部分の部材

部材表	形状	板厚	使用材料	有効細長比
隅柱	 46.5 x 46.5	1.0+2.3mm	JIS G3322 塗装溶融55%アルミニウム-亜鉛合金めっき鋼板 CGLCC JIS G3312 塗装溶融鋁めっき鋼板 CGCC	158
中柱	 61 x 46.5	1.0+2.3mm	JIS G3322 塗装溶融55%アルミニウム-亜鉛合金めっき鋼板 CGLCC JIS G3312 塗装溶融鋁めっき鋼板 CGCC	156
上枠前	 140 x 41	1.0mm	JIS G3322 塗装溶融55%アルミニウム-亜鉛合金めっき鋼板 CGLCC	—
上枠後	 85 x 41	1.0mm	JIS G3322 塗装溶融55%アルミニウム-亜鉛合金めっき鋼板 CGLCC	—
上枠左右	 85 x 41	1.0mm	JIS G3322 塗装溶融55%アルミニウム-亜鉛合金めっき鋼板 CGLCC	—
梁	 82.5 x 24	2.3mm	溶融亜鉛めっき鋼板	—
ブレース	—	7.0φ	JIS G3101 一般構造用圧延鋼材 SS400	—
ターンバックル	—	7.0φ用	JIS A5541 建築用ターンバックル鋼 STKM	—
アンカープレート	—	4.5mm	JIS G3101 一般構造用圧延鋼材 SS400	—

構造耐力上主要な部分以外の部材

部材表	形状	板厚	使用材料
屋根	ヨドルーフ88 4mm発泡ポリエチレン貼り	0.5mm	JIS G3322 塗装溶融55%アルミニウム-亜鉛合金めっき鋼板 CGLCC
下枠	77 x 55	1.0mm	JIS G3322 塗装溶融55%アルミニウム-亜鉛合金めっき鋼板 CGLCC
大引	55 x 60	1.2mm	JIS G3322 塗装溶融55%アルミニウム-亜鉛合金めっき鋼板 CGLCC
根太	43 x 30	—	南洋材 (アビトン)
床	—	12mm	パーティクルボード
壁 (内壁)	—	—	繊維板
壁 (芯材)	—	32mm	発泡ポリウレタンフォーム
壁 (外壁)	—	—	塗装溶融55%アルミニウム-亜鉛合金めっき鋼板 (エンボス)
隅柱	 44 x 27	1.2mm	JIS G3321 溶融55%アルミニウム-亜鉛合金めっき鋼板 SGLCC
鼻隠し・トイ	—	0.6mm	JIS G3322 塗装溶融55%アルミニウム-亜鉛合金めっき鋼板 CGLCC
鼻隠しコーナー	—	—	< ASA樹脂 >
天井	—	16.5mm	プリント合板 ⑦ 2.5mm 補強材 ⑦ 14mm
壁トイ	60φ	—	塩ビ樹脂
フラッシュア (表面)	—	30mm	塗装溶融55%アルミニウム-亜鉛合金めっき鋼板 (エンボス)
フラッシュア (芯材)	—	—	ペーパーハニカム
フラッシュア (裏面)	—	—	塗装溶融55%アルミニウム-亜鉛合金めっき鋼板 (印刷鋼板)
排出し	—	—	アルミサッシ
小窓	—	—	アルミサッシ

YHN-105B型 (10.5 畳)
建築面積 17.14㎡ (5.19坪)

名称	ヨドハウス Nタイプ	株式会社 淀川製鋼所
機種名	YHN-105B型 (10.5 畳)	