



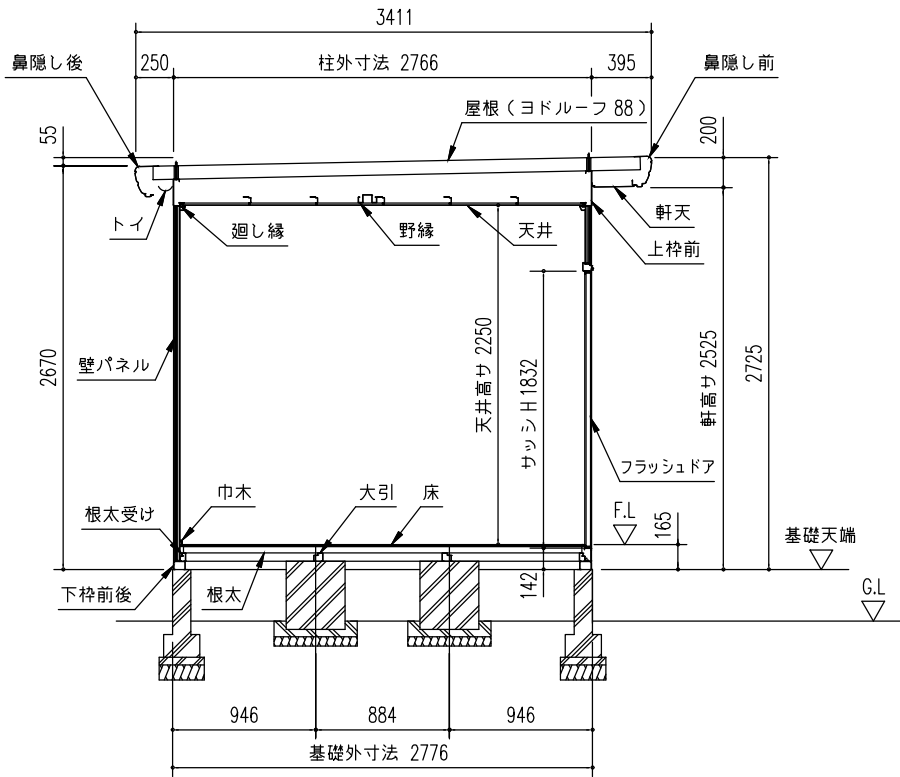

側面断面図 （S=1/50）

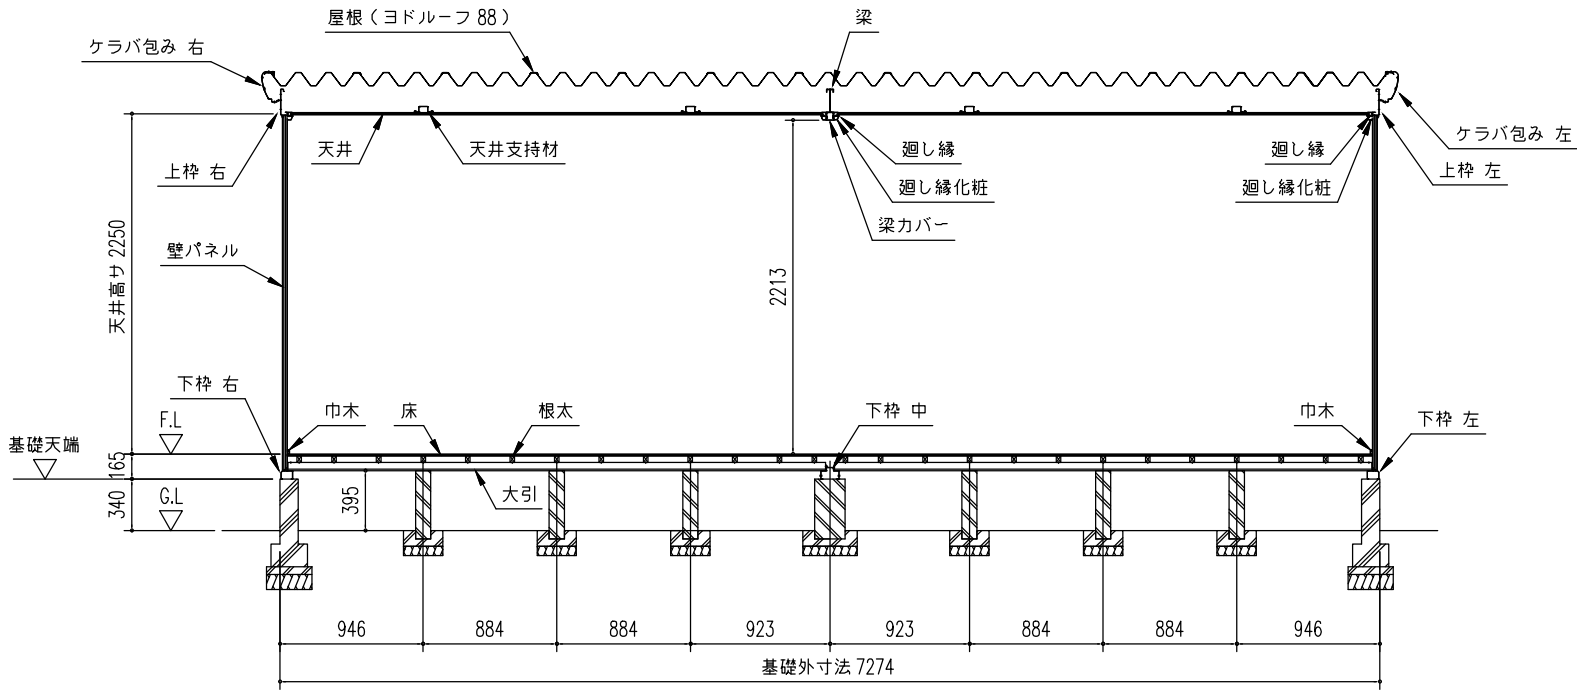

正面断面図 （S=1/50）

構造耐力上主要な部分の部材

部材表	形状	板厚	使用材料	有効細長比
隅柱	46.5 x 46.5	1.0+2.3mm	JIS G3322 塗装溶融55%アルミニウム-亜鉛合金めっき鋼板 CGLCC JIS G3312 塗装溶融亜鉛めっき鋼板 CGCC	158
中柱	61 x 46.5	1.0+2.3mm	JIS G3322 塗装溶融55%アルミニウム-亜鉛合金めっき鋼板 CGLCC JIS G3312 塗装溶融亜鉛めっき鋼板 CGCC	156
上枠前	225 x 41	1.0mm	JIS G3322 塗装溶融55%アルミニウム-亜鉛合金めっき鋼板 CGLCC	—
上枠後	170 x 41	1.2mm	JIS G3322 塗装溶融55%アルミニウム-亜鉛合金めっき鋼板 CGLCC	—
上枠左右	170 x 41	1.0mm	JIS G3322 塗装溶融55%アルミニウム-亜鉛合金めっき鋼板 CGLCC	—
梁	166.5 x 24	2.3mm	溶融亜鉛めっき鋼板	—
ブレース	—	7.0φ	JIS G3101 一般構造用圧延鋼材 SS400	—
ターンバックル	—	7.0φ用	JIS A5541 建築用ターンバックル鋼 STKM	—
アンカープレート	—	4.5mm	JIS G3101 一般構造用圧延鋼材 SS400	—

構造耐力上主要な部分以外の部材

部材表	形状	板厚	使用材料
屋根	ヨドルーフ88 4mm発泡ポリエチレン貼り	0.5mm	JIS G3322 塗装溶融55%アルミニウム-亜鉛合金めっき鋼板 CGLCC
下枠	77 x 55	1.0mm	JIS G3322 塗装溶融55%アルミニウム-亜鉛合金めっき鋼板 CGLCC
大引	55 x 60	1.2mm	JIS G3322 塗装溶融55%アルミニウム-亜鉛合金めっき鋼板 CGLCC
根太	43 x 30	—	南洋材（アビトン）
床	—	12mm	化粧合板
壁	（内壁）	—	繊維板
	（芯材）	—	発泡ポリウレタンフォーム
	（外壁）	—	塗装溶融55%アルミニウム-亜鉛合金めっき鋼板（エンボス）
	（間柱）	44 x 27	JIS G3321 溶融55%アルミニウム-亜鉛合金めっき鋼板 SGLCC
鼻隠し・トイ	—	0.6mm	JIS G3322 塗装溶融55%アルミニウム-亜鉛合金めっき鋼板 CGLCC
鼻隠しコーナー	—	—	< ASA樹脂 >
軒天	—	0.4mm	JIS G3322 塗装溶融55%アルミニウム-亜鉛合金めっき鋼板 CGLCC
天井	—	17mm	プリント合板 ㊦ 2.5mm 補強材 ㊦ 14.5mm
壁トイ	60φ	—	塩ビ樹脂
（表面）	—	—	塗装溶融55%アルミニウム-亜鉛合金めっき鋼板（エンボス）
フラッシュドア（芯材）	—	30mm	ペーパーハニカム
（裏面）	—	—	塗装溶融55%アルミニウム-亜鉛合金めっき鋼板（印刷鋼板）
掃出し	—	—	アルミサッシ
小窓	—	—	アルミサッシ

YHD-120W型（12畳）
建築面積 19.53㎡（5.92坪）

名 称	ヨドハウスDタイプ	株式会社 ヨドコウ
機種名	YHD-120W型（12畳）	