



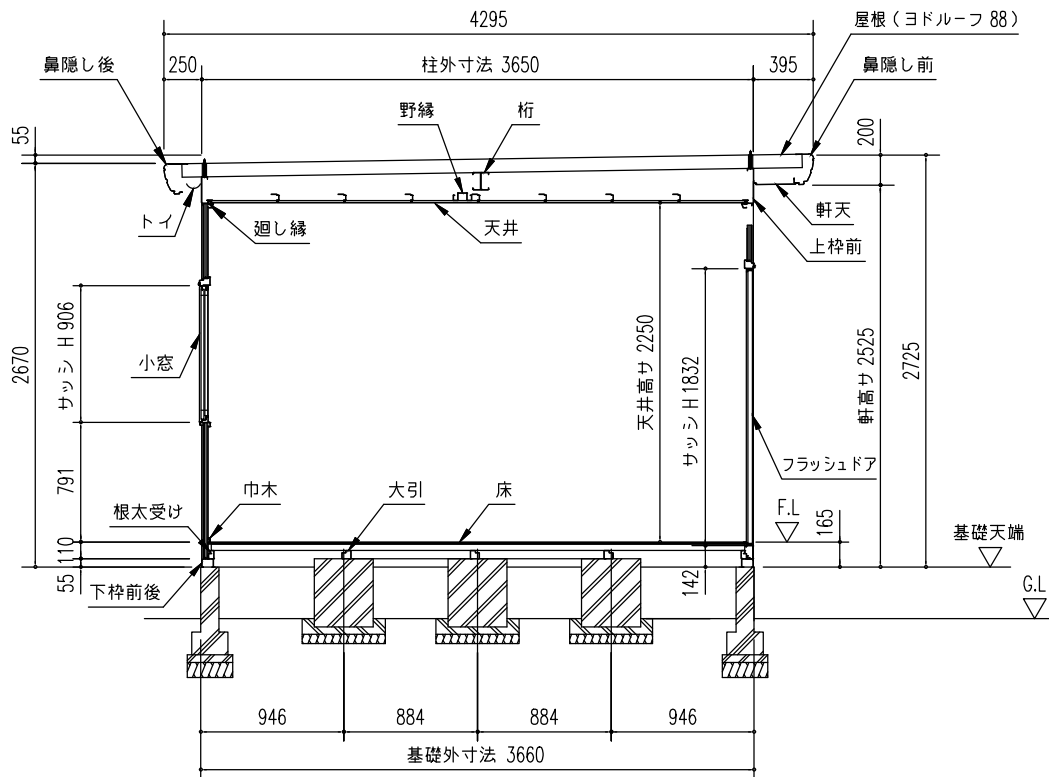

側面断面図 (S=1/50)

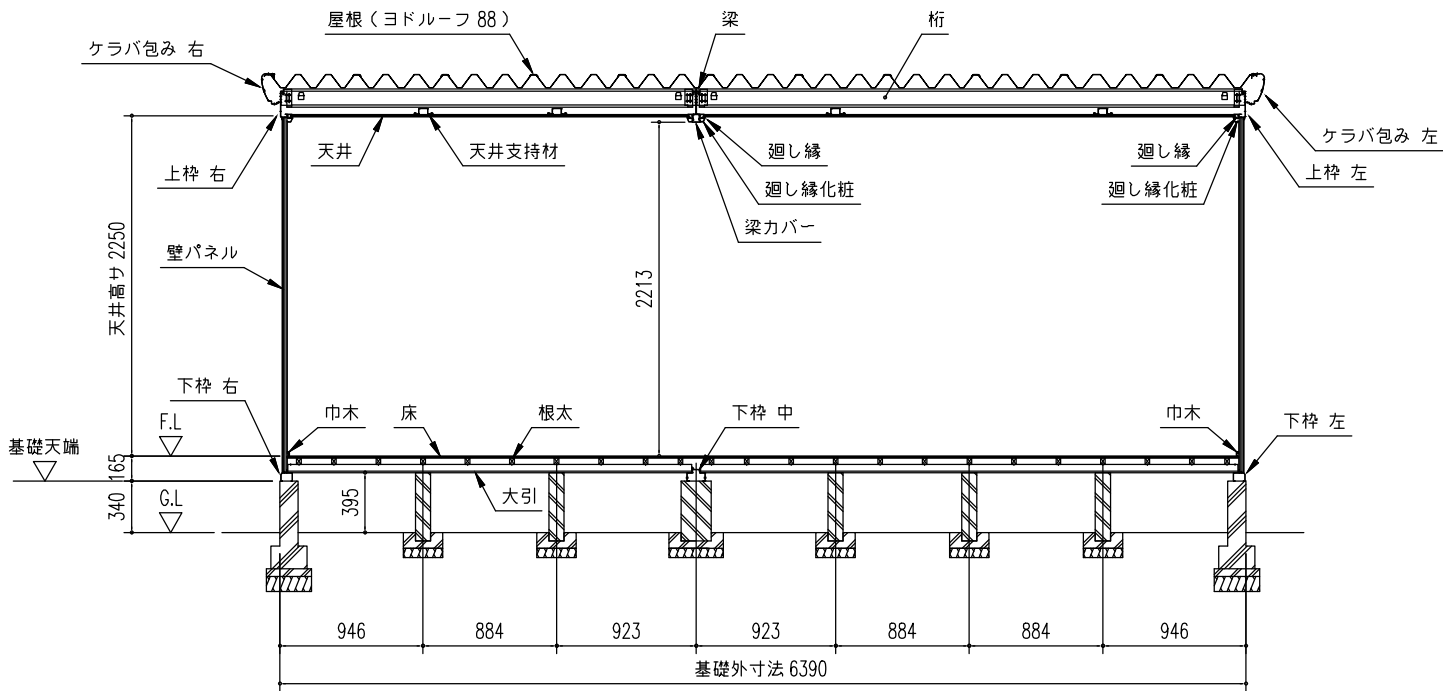

正面断面図 (S=1/50)

構造耐力上主要な部分の部材					
部材表	形状	板厚	使用材料	有効細長比	
隅柱	ー 46.5 x 46.5	1.0+2.3mm	JIS G3322 塗装溶融55%アルミニウムー亜鉛合金めっき鋼板 CGLCC JIS G3312 塗装溶融亜鉛めっき鋼板 CGCC	158	
中柱	ー 61 x 46.5	1.0+2.3mm	JIS G3322 塗装溶融55%アルミニウムー亜鉛合金めっき鋼板 CGLCC JIS G3312 塗装溶融亜鉛めっき鋼板 CGCC	156	
上枠前	ー 225 x 41	1.0mm	JIS G3322 塗装溶融55%アルミニウムー亜鉛合金めっき鋼板 CGLCC	ー	
上枠後	ー 170 x 41	1.2mm	JIS G3322 塗装溶融55%アルミニウムー亜鉛合金めっき鋼板 CGLCC	ー	
上枠左右	ー 170 x 41	1.0mm	JIS G3322 塗装溶融55%アルミニウムー亜鉛合金めっき鋼板 CGLCC	ー	
桁	ー 115 x 52.5	2.3(1.6) mm	溶融亜鉛めっき鋼板 (JIS G3302 溶融亜鉛めっき鋼板 SGCC)	ー	
梁	ー 166.5 x 24	2.3mm	溶融亜鉛めっき鋼板	ー	
ブレース	ー	7.0φ	JIS G3101 一般構造用圧延鋼材 SS400	ー	
ターンバックル	ー	7.0φ用	JIS A5541 建築用ターンバックル鋼 STKM	ー	
アンカープレート	ー	4.5mm	JIS G3101 一般構造用圧延鋼材 SS400	ー	

注 1

構造耐力上主要な部分以外の部材				
部材表	形状	板厚	使用材料	
屋根	ヨドルーフ88 4mm発泡ポリエチレン貼り	0.5mm	JIS G3322 塗装溶融55%アルミニウムー亜鉛合金めっき鋼板 CGLCC	
下枠	77 x 55	1.0mm	JIS G3322 塗装溶融55%アルミニウムー亜鉛合金めっき鋼板 CGLCC	
大引	55 x 60	1.2mm	JIS G3322 塗装溶融55%アルミニウムー亜鉛合金めっき鋼板 CGLCC	
根太	43 x 30	ー	南洋材 (アビトン)	
床	ー	12mm	化粧合板	
壁	(内壁)	ー	繊維板	
	(芯材)	ー	発泡ポリウレタンフォーム	
	(外壁)	ー	塗装溶融55%アルミニウムー亜鉛合金めっき鋼板 (エンボス)	
	(間柱)	ー 44 x 27	JIS G3321 溶融55%アルミニウムー亜鉛合金めっき鋼板 SGLCC	
鼻隠し・トイ	ー	0.6mm	JIS G3322 塗装溶融55%アルミニウムー亜鉛合金めっき鋼板 CGLCC	
鼻隠しコーナー	ー	ー	< ASA樹脂 >	
軒天	ー	0.4mm	JIS G3322 塗装溶融55%アルミニウムー亜鉛合金めっき鋼板 CGLCC	
天井	ー	17mm	プリント合板 ㊦ 2.5mm 補強材 ㊦ 14.5mm	
壁トイ	60φ	ー	塩ビ樹脂	
(表面)	フラッシュドア (芯材)	30mm	塗装溶融55%アルミニウムー亜鉛合金めっき鋼板 (エンボス)	
フラッシュドア (芯材)			ペーパーハニカム	
(裏面)			塗装溶融55%アルミニウムー亜鉛合金めっき鋼板 (印刷鋼板)	
掃出し	ー	ー	アルミサッシ	
小窓	ー	ー	アルミサッシ	

注 1
上枠後,桁の()内は、2700mm
(壁パネル3枚分)以下の間口の板厚を示す。

YHD - 140B 型 (14畳)
建築面積 22.73㎡ (6.89坪)

名 称	ヨドハウス D タイプ	株式会社 ヨドコウ
機種名	YHD - 140B 型 (14畳)	