



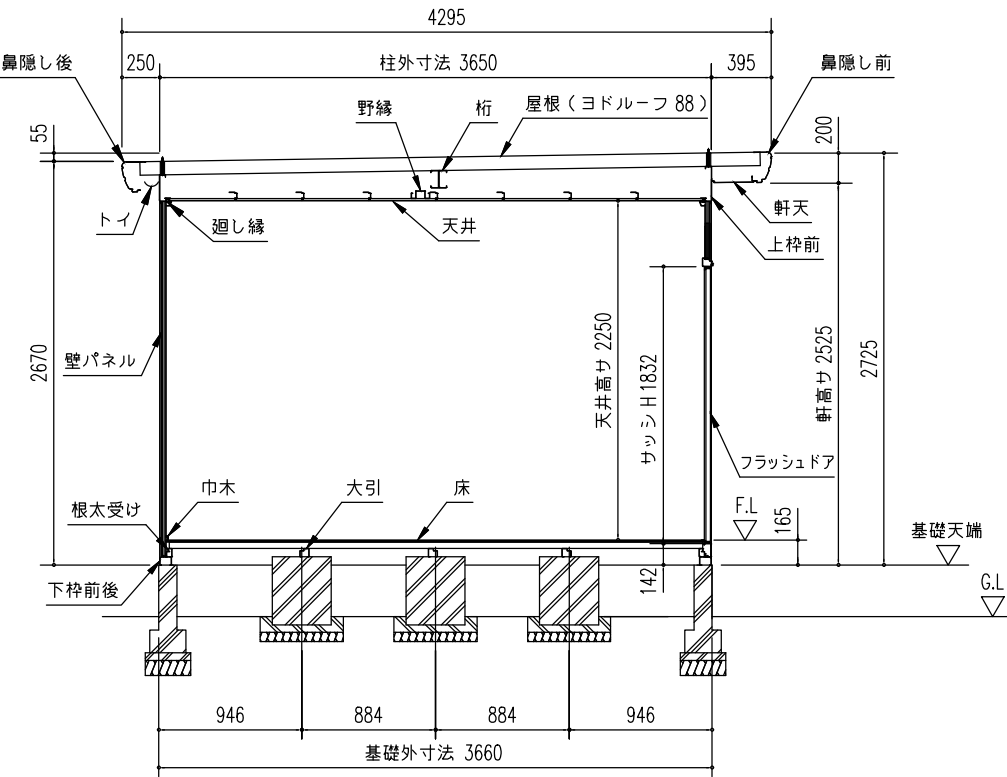

側面断面図 (S=1/50)

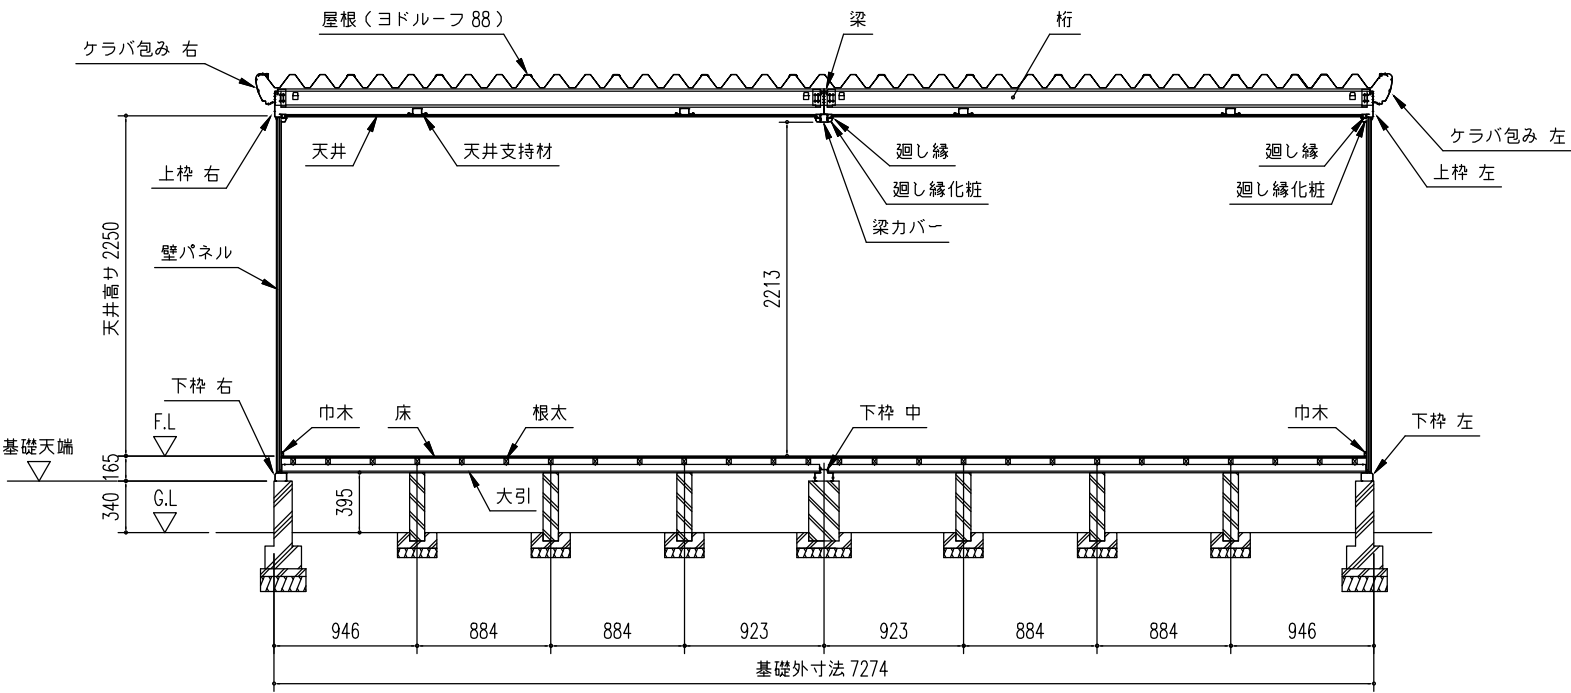

正面断面図 (S=1/50)

構造耐力上主要な部分の部材					
部材表	形状	板厚	使用材料	有効細長比	
隅柱	46.5 x 46.5	1.0+2.3mm	JIS G3322 塗装溶融55%アルミニウム-亜鉛合金めっき鋼板 CGLCC JIS G3312 塗装溶融亜鉛めっき鋼板 CGCC	158	
中柱	61 x 46.5	1.0+2.3mm	JIS G3322 塗装溶融55%アルミニウム-亜鉛合金めっき鋼板 CGLCC JIS G3312 塗装溶融亜鉛めっき鋼板 CGCC	156	
上枠前	225 x 41	1.0mm	JIS G3322 塗装溶融55%アルミニウム-亜鉛合金めっき鋼板 CGLCC	-	
上枠後	170 x 41	1.2mm	JIS G3322 塗装溶融55%アルミニウム-亜鉛合金めっき鋼板 CGLCC	-	
上枠左右	170 x 41	1.0mm	JIS G3322 塗装溶融55%アルミニウム-亜鉛合金めっき鋼板 CGLCC	-	
桁	115 x 52.5	2.3mm	溶融亜鉛めっき鋼板	-	
梁	166.5 x 24	2.3mm	溶融亜鉛めっき鋼板	-	
ブレース	-	7.0φ	JIS G3101 一般構造用圧延鋼材 SS400	-	
ターンバックル	-	7.0φ用	JIS A5541 建築用ターンバックル鋼 STKM	-	
アンカープレート	-	4.5mm	JIS G3101 一般構造用圧延鋼材 SS400	-	

構造耐力上主要な部分以外の部材				
部材表	形状	板厚	使用材料	
屋根	ヨドルーフ88 4mm発泡ポリエチレン貼り	0.5mm	JIS G3322 塗装溶融55%アルミニウム-亜鉛合金めっき鋼板 CGLCC	
下枠	77 x 55	1.0mm	JIS G3322 塗装溶融55%アルミニウム-亜鉛合金めっき鋼板 CGLCC	
大引	55 x 60	1.2mm	JIS G3322 塗装溶融55%アルミニウム-亜鉛合金めっき鋼板 CGLCC	
根太	43 x 30	-	南洋材 (アビトン)	
床	-	12mm	化粧合板	
壁	(内壁)	-	繊維板	
	(芯材)	-	発泡ポリウレタンフォーム	
	(外壁)	-	塗装溶融55%アルミニウム-亜鉛合金めっき鋼板 (エンボス)	
	(間柱)	44 x 27	JIS G3321 溶融55%アルミニウム-亜鉛合金めっき鋼板 SGLCC	
鼻隠し・トイ	-	0.6mm	JIS G3322 塗装溶融55%アルミニウム-亜鉛合金めっき鋼板 CGLCC	
鼻隠しコーナー	-	-	< ASA樹脂 >	
軒天	-	0.4mm	JIS G3322 塗装溶融55%アルミニウム-亜鉛合金めっき鋼板 CGLCC	
天井	-	17mm	プリント合板 ㊦ 2.5mm 補強材 ㊦ 14.5mm	
壁トイ	60φ	-	塩ビ樹脂	
(表面)	-	-	塗装溶融55%アルミニウム-亜鉛合金めっき鋼板 (エンボス)	
フラッシュドア (芯材)	-	30mm	ペーパーハニカム	
(裏面)	-	-	塗装溶融55%アルミニウム-亜鉛合金めっき鋼板 (印刷鋼板)	
掃出し	-	-	アルミサッシ	
小窓	-	-	アルミサッシ	

YHD - 160 型 (16畳)
建築面積 25.91㎡ (7.85坪)

名 称	ヨドハウス D タイプ	株式会社 ヨドコウ
機種名	YHD - 160 型 (16畳)	