


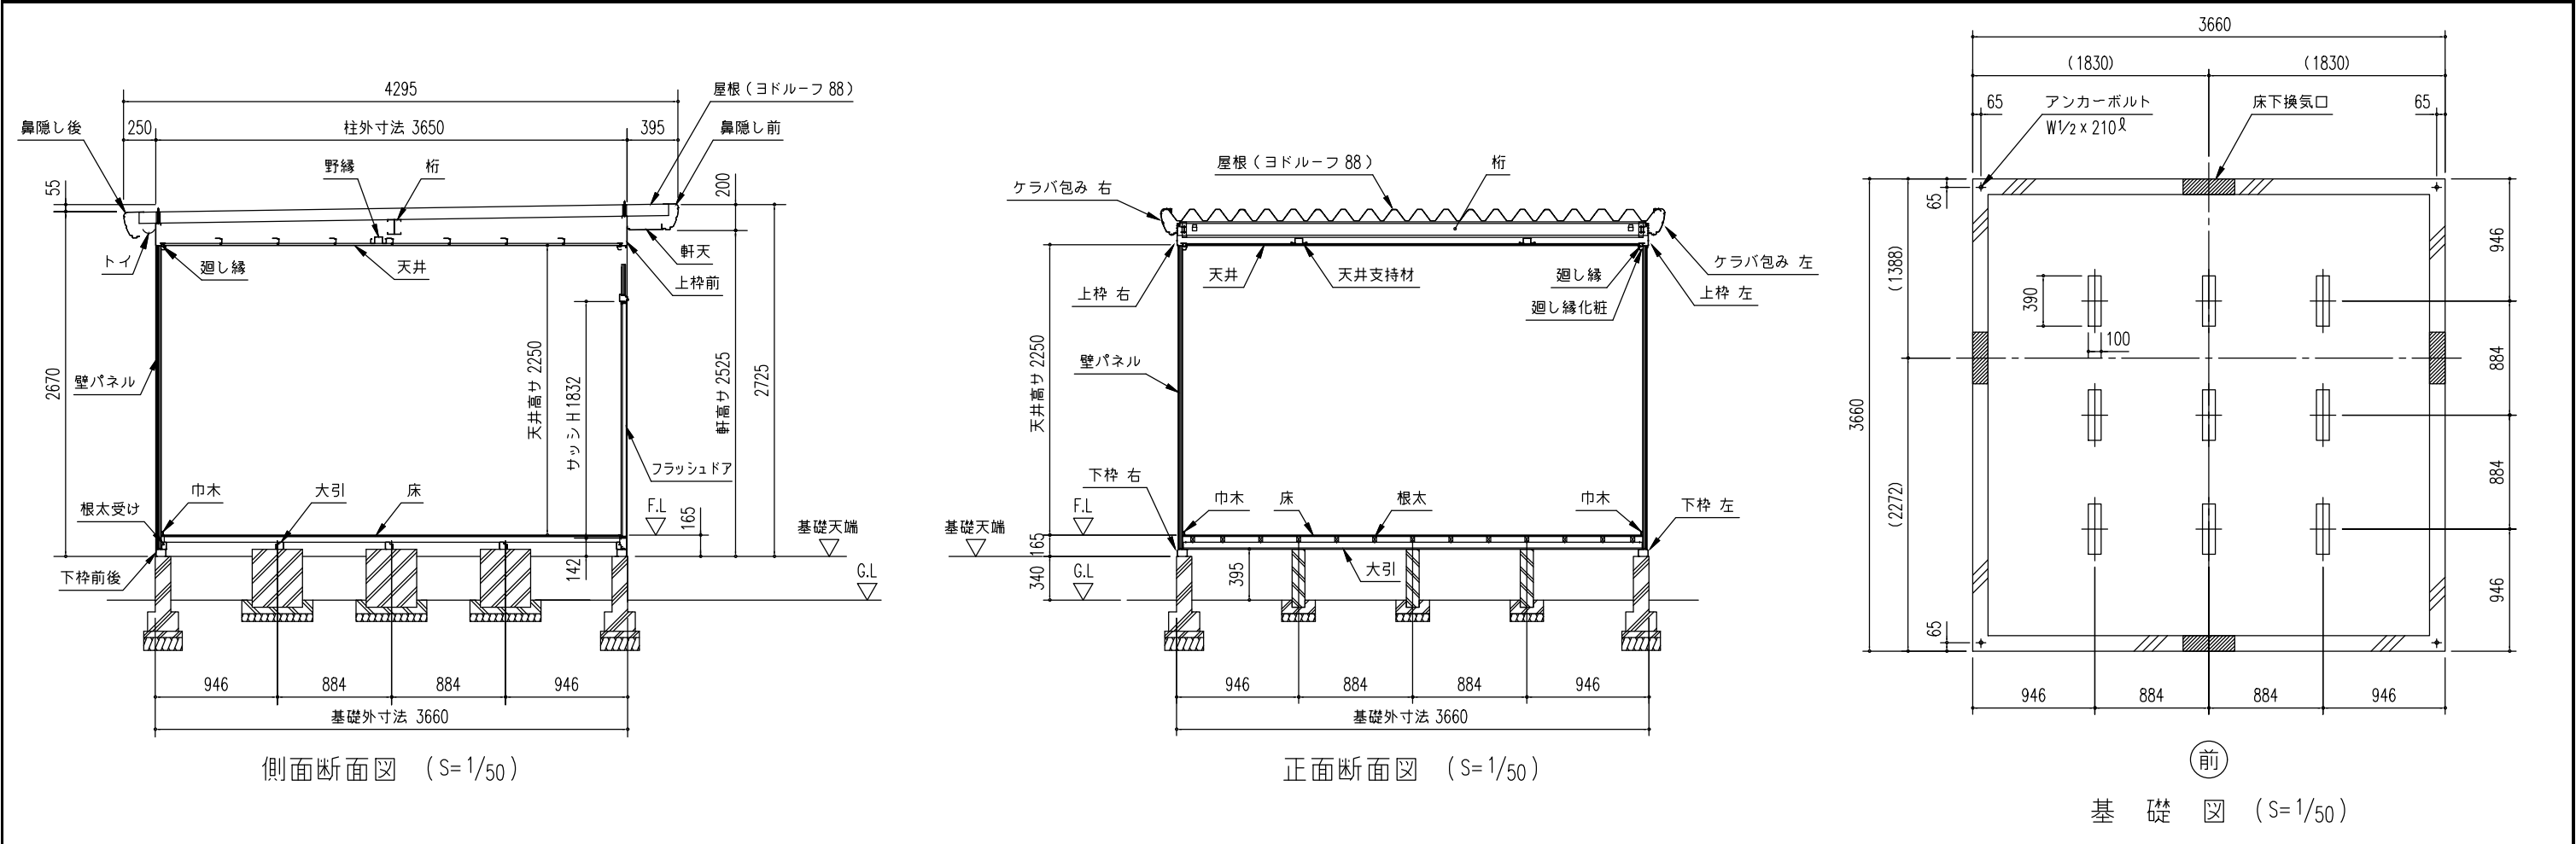


構造耐力上主要な部分の部材					
部材表	形状	板厚	使用材料	有効細長比	
隅柱	ー 46.5 x 46.5	1.0+2.3mm	JIS G3322 塗装溶融55%アルミニウムー亜鉛合金めっき鋼板 CGLCC JIS G3312 塗装溶融亜鉛めっき鋼板 CGCC	158	
上枠前	ー 225 x 41	1.0mm	JIS G3322 塗装溶融55%アルミニウムー亜鉛合金めっき鋼板 CGLCC	ー	
上枠後	ー 170 x 41	1.2mm	JIS G3322 塗装溶融55%アルミニウムー亜鉛合金めっき鋼板 CGLCC	ー	
上枠左右	ー 170 x 41	1.0mm	JIS G3322 塗装溶融55%アルミニウムー亜鉛合金めっき鋼板 CGLCC	ー	
桁	ー 115 x 52.5	2.3mm	JIS G3312 溶融亜鉛めっき鋼板 CGCC		
ブレース	ー	7.0φ	JIS G3101 一般構造用圧延鋼材 SS400	ー	
ターンバックル	ー	7.0φ用	JIS A5541 建築用ターンバックル鋼 STKM	ー	
アンカープレート	ー	4.5mm	JIS G3101 一般構造用圧延鋼材 SS400	ー	

構造耐力上主要な部分以外の部材				
部材表	形状	板厚	使用材料	
屋根	ヨドルーフ88 4mm発泡ポリエチレン貼り	0.5mm	JIS G3322 塗装溶融55%アルミニウムー亜鉛合金めっき鋼板 CGLCC	
下枠	77 x 55	1.0mm	JIS G3322 塗装溶融55%アルミニウムー亜鉛合金めっき鋼板 CGLCC	
大引	55 x 60	1.2mm	JIS G3322 塗装溶融55%アルミニウムー亜鉛合金めっき鋼板 CGLCC	
根太	43 x 30	ー	南洋材（アビトン）	
床	ー	12mm	化粧合板	
壁	（内壁）	32mm	繊維板	
	（芯材）		発泡ポリウレタンフォーム	
	（外壁）		塗装溶融55%アルミニウムー亜鉛合金めっき鋼板（エンボス）	
	（間柱）	1.2mm	JIS G3321 溶融55%アルミニウムー亜鉛合金めっき鋼板 SGLCC	
鼻隠し・トイ	ー	0.6mm	JIS G3322 塗装溶融55%アルミニウムー亜鉛合金めっき鋼板 CGLCC	
鼻隠しコーナー	ー	ー	< ASA樹脂 >	
軒天	ー	0.4mm	JIS G3322 塗装溶融55%アルミニウムー亜鉛合金めっき鋼板 CGLCC	
天井	ー	17mm	プリント合板 ㊦ 2.5mm 補強材 ㊦ 14.5mm	
壁トイ	60φ	ー	塩ビ樹脂	
フラッシュドア（芯材）	（表面）	30mm	塗装溶融55%アルミニウムー亜鉛合金めっき鋼板（エンボス）	
	（裏面）		ペーパーハニカム	
			塗装溶融55%アルミニウムー亜鉛合金めっき鋼板（印刷鋼板）	
掃出し	ー	ー	アルミサッシ	
小窓	ー	ー	アルミサッシ	

< 参考 >

- ・基礎断面図（S = 1/20）
（地耐力 50 kN/m² 以上,コンクリート設計基準強度 18 N/mm² 以上）
（基準風速 34 m/s, 地表面粗度区分 Ⅲ）

アンカーボルトの止結は、ダブルナット等の戻り止めを施す事。

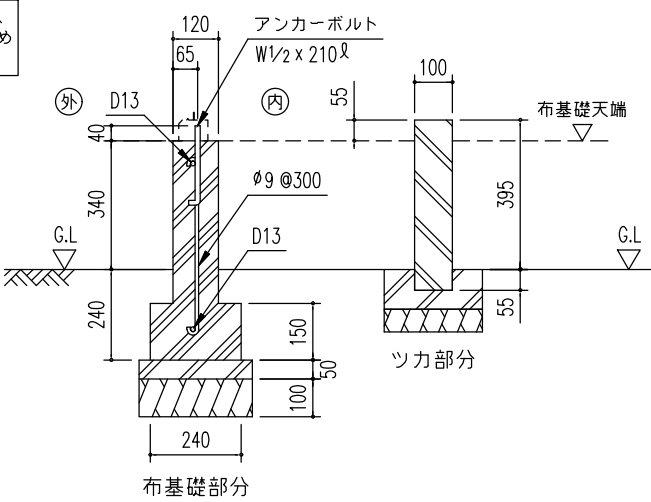

- 注1）地耐力が 50 kN/m² 未満（30 kN/m²以上）の場合、底盤幅を300mmとし、かつ補助筋を入れて下さい。
- 注2）寒冷地の場合、凍結深度等を考慮し、実情にあわせて設計して下さい。
- 注3）その他現地の実情にあわせて設計して下さい。

YHD-80 型（8 畳）
建築面積 12.92 m²（3.91 坪）

名 称	ヨドハウス D タイプ	株式会社 ヨドコウ
機種名	YHD-80 型（8 畳）	