
国产力 KFC型 組立説明書

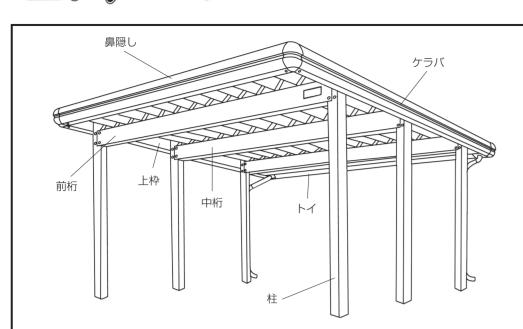

施工の際には、次の点を必ず守ってください。

- ●強風時や雨天時の組み立てはおやめください。
- ●高所での組立となりますので、足場板、安全帯などを使用して、作業時の安全には十分注意してください。
- ●作業中、屋根の上には絶対のらないで下さい。
- ●組み立て部材には、長尺で重いものもありますので、振り回したり落としたりしないよう、注意してください。
- ●安全のため、手袋をして組立を行なってください。

■KFC型梱包組合せ表

		KFCG-2850		KFCS-2850			KFCA-5450		KFCG-5450		KFCS-5450				
		基	※基	追	※追	基	※基	追	※追	基	追	基	追	基	追
部品	CE2-0101 (MB·TS)	1	1												
	CE2-0102(MB·TS)					1	1								
	CE2-0103(MB·TS)									1					
	CE2-0104(MB·TS)											1			
	CE2-0105(MB·TS)													1	
柱	CE2-0401 (MB·TS)	2	2	1	1	3	3			2	1	3		4	
	CE2-0501 (MB·TS)	1		1											
	CE2-0502(MB·TS)					1		1							
	CE2-0503(MB·TS)									1	1				
	CE2-0504(MB·TS)									1	1	2	2		
桁	CE2-0505 (MB·TS)											1	1		
	CE2-0506(MB·TS)													1	1
	CE2-0507(MB·TS)											1	1	4	4
	CE2-0508(MB·TS)	1	2	1	2	2	3	2	3						
	CE2-0509(MB·TS)													3	3
ケラバ	CE2-1121 (MB·TS)	1	1			1	1			1		1		1	
	CE2-0921	1	1	1	1										
	CE2-0922					1	1	1	1						
屋根部品	CE2-0923									1	1	1	1	1	1
	CE2-0924											1	1		
	CE2-0925													1	1
自应」	CE2-1101(MB·TS)	1	1			1	1								
鼻隠し	CE2-1102(MB·TS)									1		1		1	
	CE2-0911	5	5	5	5					9	9				
— 40	CE2-0912											9	9		
屋根	CE2-0913					5	5	5	5						
	CE2-0914													9	9
	CE2-0151 (MB·TS)			1	1										
	CE2-0152(MB·TS)							1	1						
部品	CE2-0153(MB·TS)										1				
	CE2-0154(MB·TS)												1		
	CE2-0155(MB·TS)												-		1
柱	CE2-0451 (MB·TS)							3	3				3		4
	CE2-1151 (MB·TS)			1	1			1	1				_		
鼻隠し	CE2-1152(MB·TS)										1		1		1
計		1.3	13	11	11	15	15	14	14	17	15	21	20	26	-

MB…メタリックブロンズ TS…チタニウムシルバー

※基と※追は間口違い連棟時の組合せです

例1. S-2850+G-5450は S-2850の基本棟+G-5450の追加棟 例2. A-5450+G-2850は A-5450の基本棟+G-2850の追加棟 になります。

■部品梱包

梱包番号		数		数
CE2-0101(MB·TS)	端パネル受フレーム B-N 桁金具 鼻隠しコーナー 止水パッキン 銘板 コーキング	4 4 4 2 1	組立説明書 鉄筋 10φ×350 竪ドイセット ボルト類 取り扱い説明書	1 4 1セット 1式 1
CE2-0102(MB·TS)	端パネル受フレーム B-N 桁金具 鼻隠しコーナー 止水パッキン 銘板 コーキング	66421	組立説明書 鉄筋 10φ×350 竪ドイセット ボルト類 取り扱い説明書	1 6 1セット 1式 1
CE2-0103(MB·TS)	端パネル受フレーム B-N 鼻隠し補強金具 桁金具 鼻隠しコーナー 止水パッキン 銘板	4 2 4 4 2 1	コーキング 組立説明書 鉄筋 10φ×350 竪ドイセット ボルト類 取り扱い説明書	1 1 4 1セット 1式 1
CE2-0104(MB·TS)	端パネル受フレーム B-N 鼻隠し補強金具 桁金具 連結金具 鼻隠しコーナー 止水パッキン 銘板	6241421	コーキング 組立説明書 鉄筋 10φ×350 竪ドイセット ボルト類 取り扱い説明書	1 1 6 1セット 1式 1
CE2-0105(MB·TS)	端パネル受フレーム B-N 鼻隠し補強金具 連結金具 鼻隠しコーナー 止水パッキン 銘板	824421	コーキング 組立説明書 鉄筋 10φ×350 竪ドイセット ボルト類 取り扱い説明書	1 1 8 1セット 1式 1
CE2-0151(MB·TS)	端パネル受フレーム A 鼻隠し補強金具 鼻隠し接続金具 トイ接続金具 桁金具	2 2 1 2 2	コーキング 鉄筋 10φ×350 竪ドイセット ボルト類	1 2 1セット 1式
CE2-0152(MB·TS)	端パネル受フレーム A 鼻隠し補強金具 鼻隠し接続金具 トイ接続金具 桁金具	3 2 - 3	コーキング 鉄筋 10φ×350 竪ドイセット ボルト類	1 3 1セット 1式
CE2-0153(MB·TS)	端パネル受フレーム A 鼻隠し補強金具 鼻隠し接続金具 トイ接続金具 桁金具	2 4 1 1 2	コーキング 鉄筋 10φ×350 竪ドイセット ボルト類	1 2 1セット 1式
CE2-0154(MB·TS)	端パネル受フレーム A 鼻隠し補強金具 鼻隠し接続金具 トイ接続金具 桁金具	3 4 1 1 2	連結金具 コーキング 鉄筋 10φ×350 竪ドイセット ボルト類	1 3 1セット 1式
CE2-0155(MB·TS)	端パネル受フレーム A 鼻隠し補強金具 鼻隠し接続金具 トイ接続金具 連結金具	4 4 1 1 4	コーキング 鉄筋 10φ×350 竪ドイセット ボルト類	1 4 1セット 1式

■組立に使用するボルト一覧

テックス4φ×13ℓ

タッピングビス5φ×16ℓ

テックス5φ×16ℓ

















■梱包明細

梱包名	梱包番号	部材名	数	梱包名	梱包番号	部材名	数
柱梱包	CE2-0401 (MB·TS)	柱	2			パネル受フレーム 88- I	16
性性已	CE2-0451 (MB·TS)	柱中	1		CE2-0923	端パネル受フレーム A	4
	CE2-0501 (MB·TS)	桁 28 PL15	1	屋根部品		水上面戸	27
	CE2-0502(MB·TS)	桁 28 PL30	1	屋板印印	000.000.4	パネル受フレーム 88- I	8
	CE2-0503(MB·TS)	桁 54 PL09	1	186	CE2-0924	端パネル受フレーム A	2
	CE2-0504(MB·TS)	桁 54	1		000 000	パネル受フレーム 88- I	16
桁梱包	CE2-0505(MB·TS)	桁 54S PL15	1		CE2-0925	端パネル受フレーム A	4
	CE2-0506(MB-TS) CE2-0507(MB-TS) CE2-0508(MB-TS)	桁 54S PL30	1		CE2-1101(MB·TS)	鼻隠し 28-A	1
		桁補強54	1			トイ 28-A	1
		桁 28	1			竪ドイ 60¢ I·II	各]
	CE2-0509(MB·TS)	桁 54S	1			鼻隠し 54-A	1
	CE2-0901	屋根 04	1		CE2-1102(MB·TS)	トイ 54-A	1
屋根梱包	CE2-0902	屋根 06	1	鼻隠し		竪ドイ 60¢ I·II	各2
座版個已	CE2-0903	屋根 08	1	対応し 対応し		鼻隠し 28-B	1
	CE2-0904	屋根明かり採り	1		CE2-1151 (MB·TS)	トイ 28-B	1
	CE2-0921	パネル受フレーム 88-I	8			竪ドイ 60¢ I·II	各1
		端パネル受フレーム A	2			鼻隠し 54-B	1
屋根部品		水上面戸	14		CE2-1152(MB·TS)	トイ 54-B	1
梱包		パネル受フレーム 88-I	12			竪ドイ 60¢ I·Ⅱ	各1
	CE2-0922	端パネル受フレーム A	3	ケラバ梱包	CE2-1121(MB·TS)	ケラバ	2
		水上面戸	14		OEC-1151(MD,19)	上枠	2


■基礎図


ヨドカーポは図のような寸法になります。これに合わせて、柱の位置に穴を掘ります。

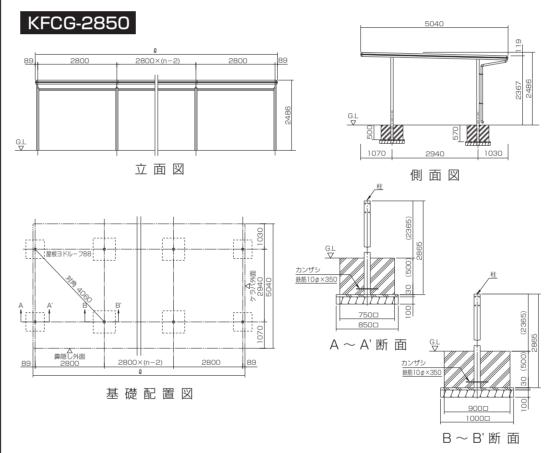


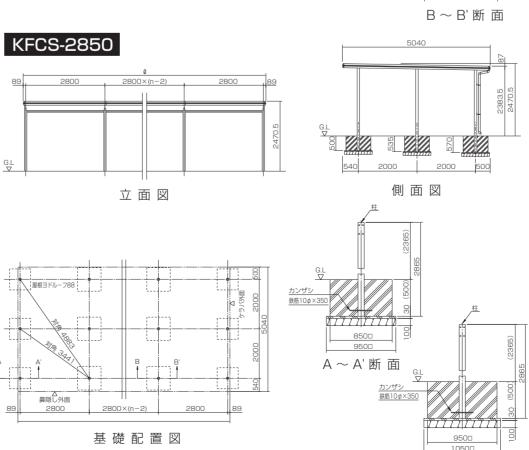



B~B'断面

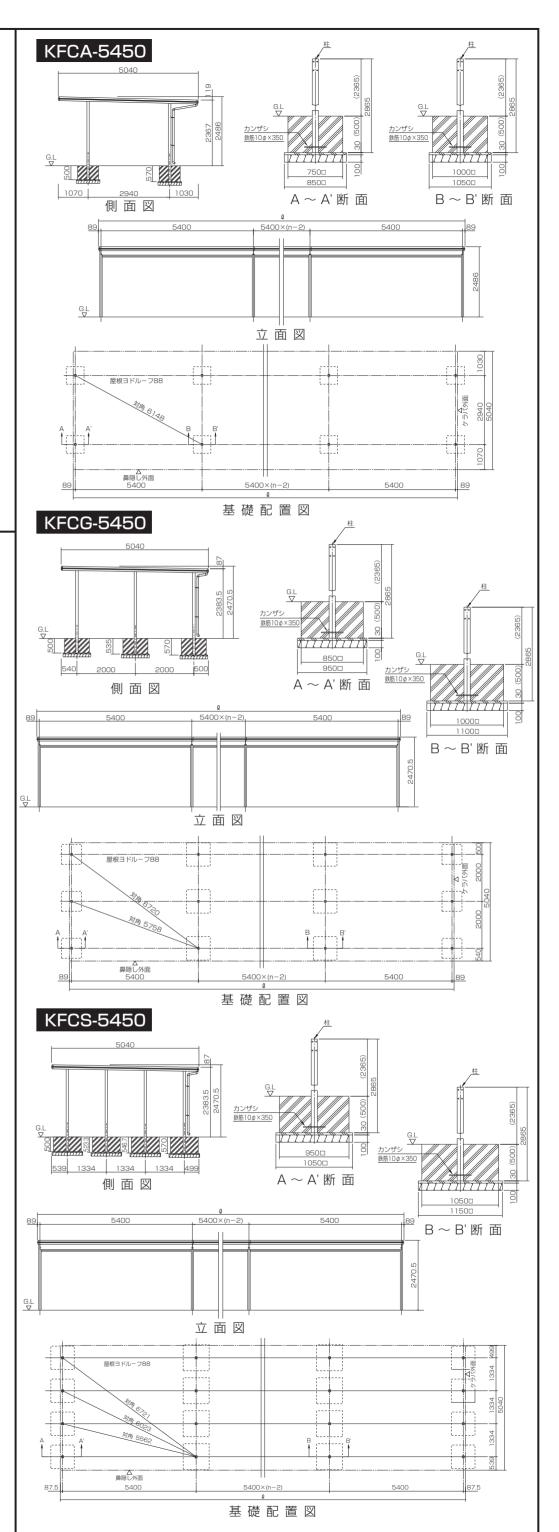

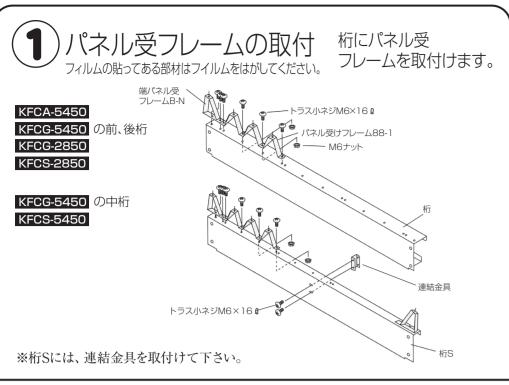

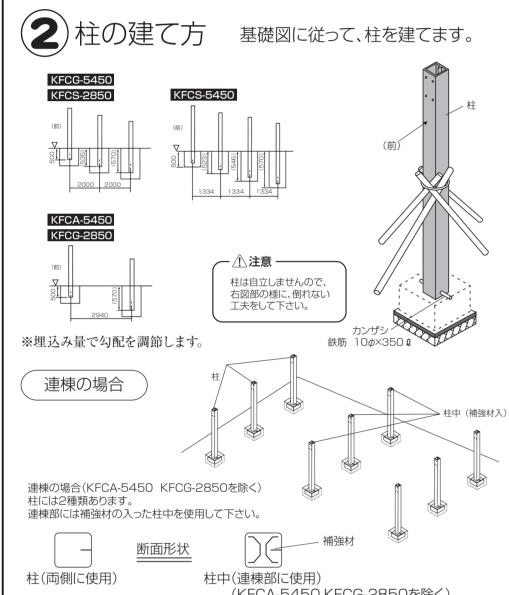


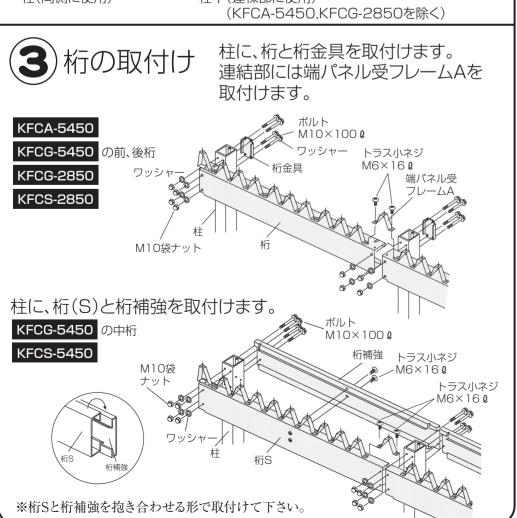

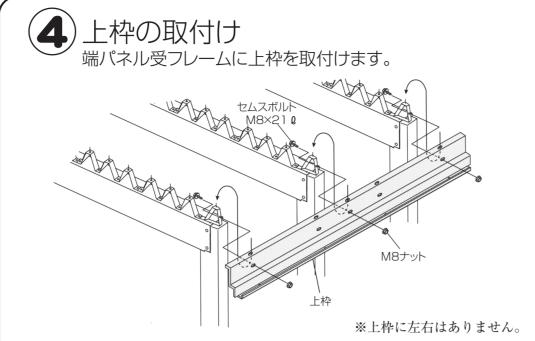


※連棟数によって右端の屋根の重ね数は変わります。

屋根を左から乗せていき、ナットで固定します。 屋根の重ね部にルーフドリルビスを打ち込み、下から キャップをかぶせます。ルーフドリルビスは桁間で ガイド孔(4φ、8φ孔)があるところに取り付けます。

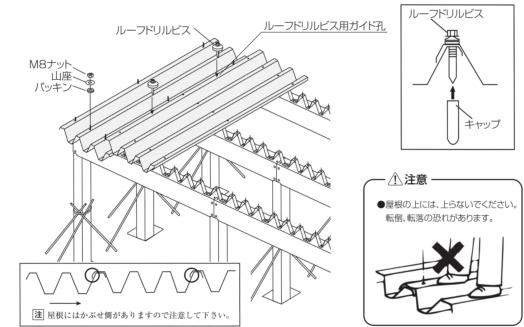

(6)水上面戸の取付け 水上面戸を水上側に取付け、内側からコーキングを施します。 ※十分なコーキングを行わないと 水上部から雨水が回り込む可能性があります。 テックス4φ×13 € 水上面戸

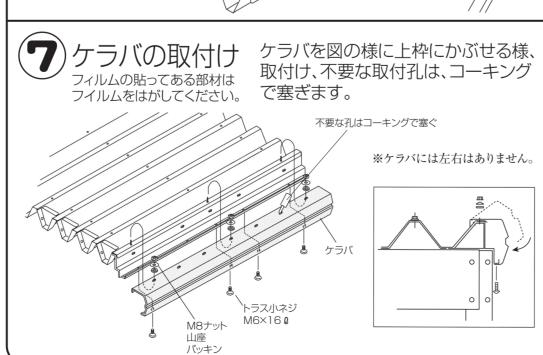


コーナー樹脂、止水パッキンの取付け 鼻隠し、トイのコーナー部にコーナー樹脂を取付けます。 トイの両端に止水パッキンを貼り内側からコーキングを 施します。 トラス小ネジ M6×16 ₽ 止水パッキン


(9) 鼻隠し、トイの取付け

フィルムの貼ってある部材はフイルムをはがしてください。

鼻隠し、トイをケラバに取り付けます。 鼻隠し、トイ、鼻隠し補強金具を屋根に取付けます。 屋根には、鼻隠し補強金具の孔に合わせて、10φの孔加工をして下さい。 鼻隠し、トイを、ルーフドリルビスで屋根に固定し下からキャップをかぶせます。

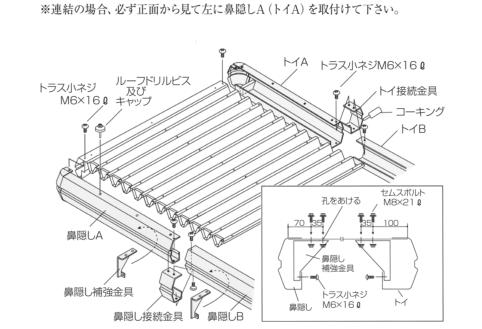

Q=5400 ◈印 鼻隠し補強金具取付箇所

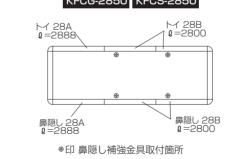

※竪樋が凍結する恐れのある地域は、 10 竪樋の取付け 冬季ドレン付エルボのフタを はずして下さい。 ※パッキンはシールを 図の様に竪樋を取付けます。 はがして下さい。 部材の接合部には接着剤を 塗布して下さい。 竪ドイ支持金具 接着剤 アタッチメント , ドレン付エルボ エルボ/ 竪ドイⅡ テックス5φ×16 **Q** エルボ 下部の竪ドイ支持金具はG.Lから 600mm以内で取り付けて下さい。 堅ドイI(小)・Ⅱ(大)は長めに設定してあります。

で使用の機種、現地の実情に合わせて 切ってください。

KFCA-5450 KFCG-2850 の場合

一 カット Iを800mmに切ってください。

IIを堅ドイとして標準品は1940mmを目安に切ってください。

柱延長500mm時は1940mmに+500mm足した寸法を 目安に切ってください。(上記寸法はノミコミ代20mm込)


KFCG-5450 KFCS-5450 KFCS-2850 の場合

Iを270mmに切ってください。

IIを堅ドイとして標準品は2020mmを目安に切ってください。

柱延長500mm時は2020mmに+500mm足した寸法を 目安に切ってください。(上記寸法はノミコミ代20mm込)

最後に銘板を貼り付け、柱をモルタルで固定し、 安全を確認してから、柱の支えをはずして下さい。

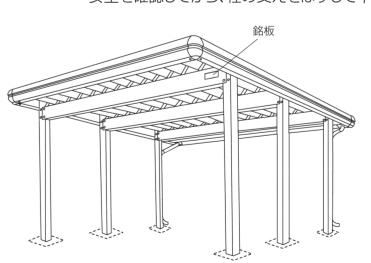

以上で完成です。ボルトの締め忘れがないかを確認してください。



KFC_KS_2025A