




小屋伏図 (S=1/50)

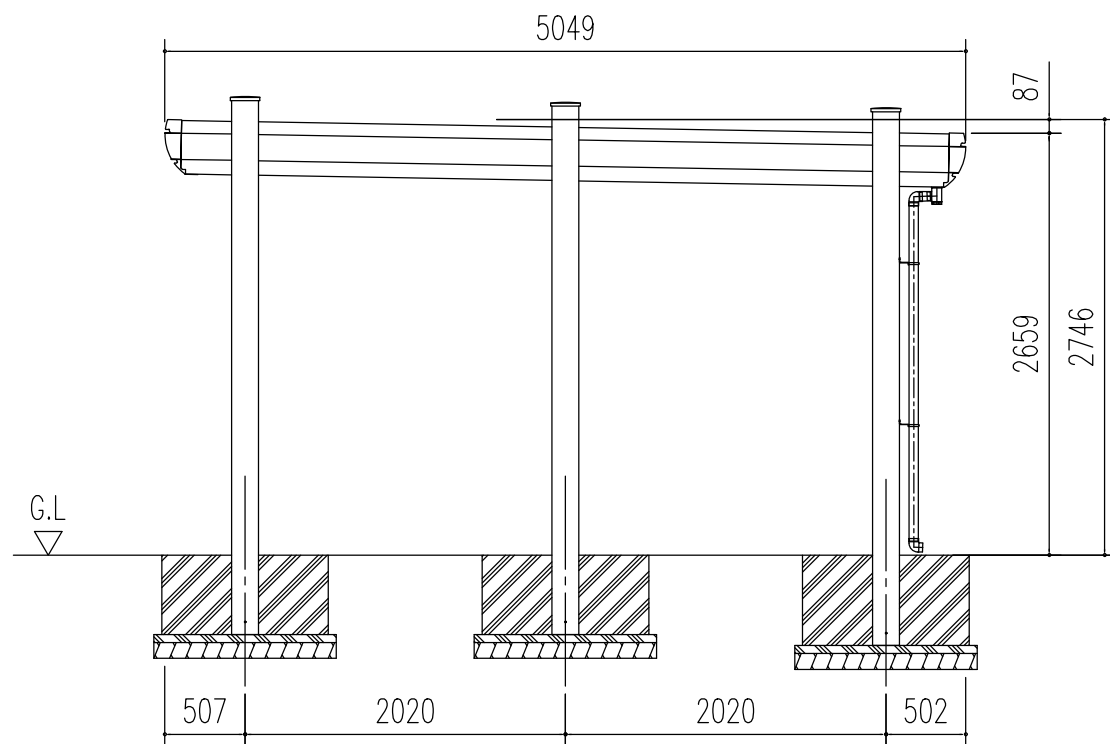

側面立面図 (S=1/50)

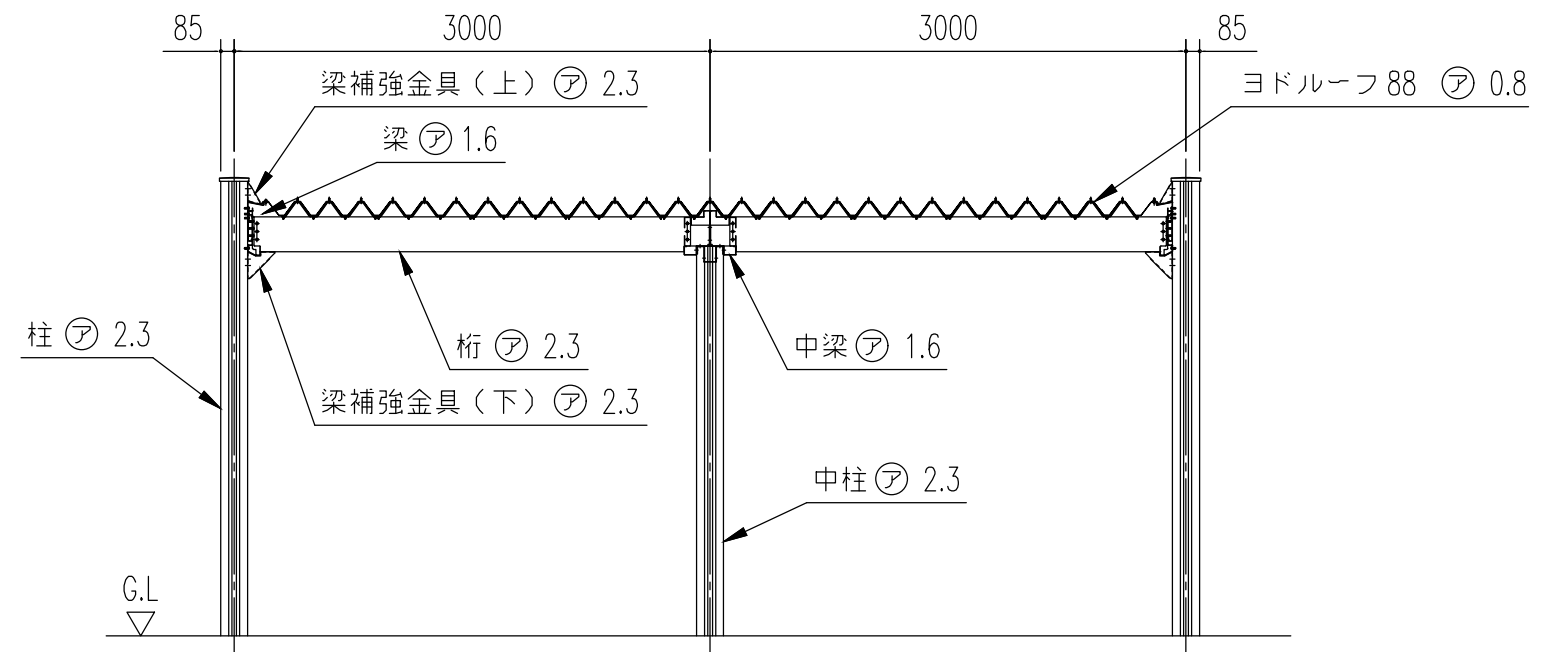

正面断面図 (S=1/50)

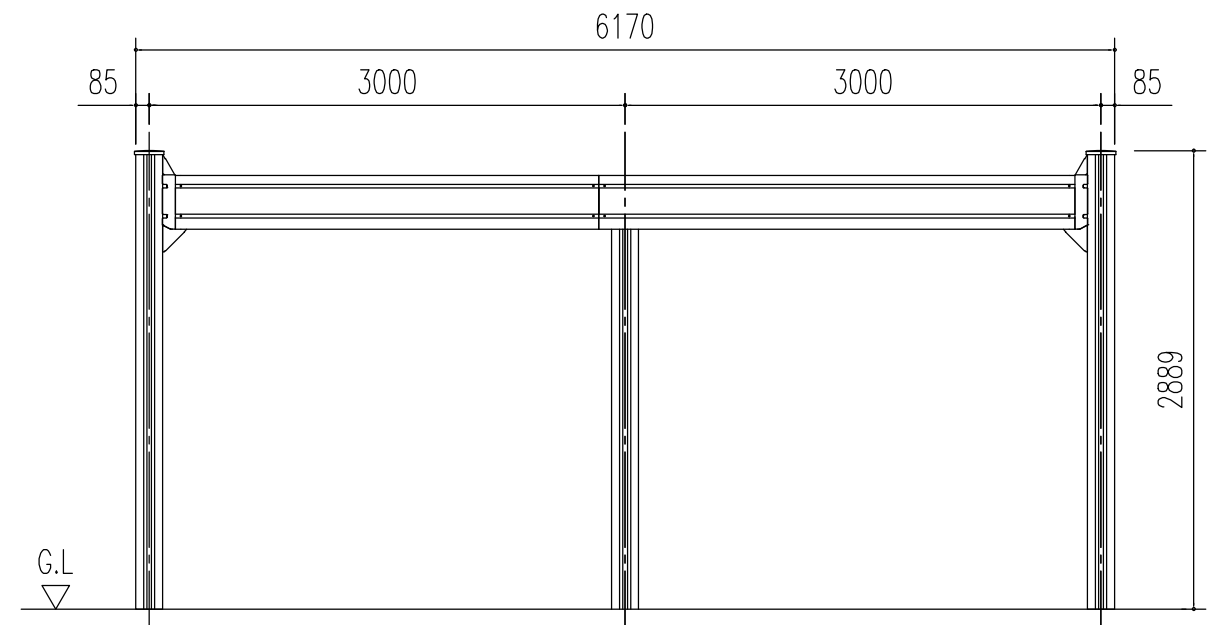

正面立面図 (S=1/50)

名称	ヨドカーポ パワード
機種名	KDASU-3050型 (2x1) <1/2>

株式会社 淀川製鋼所