
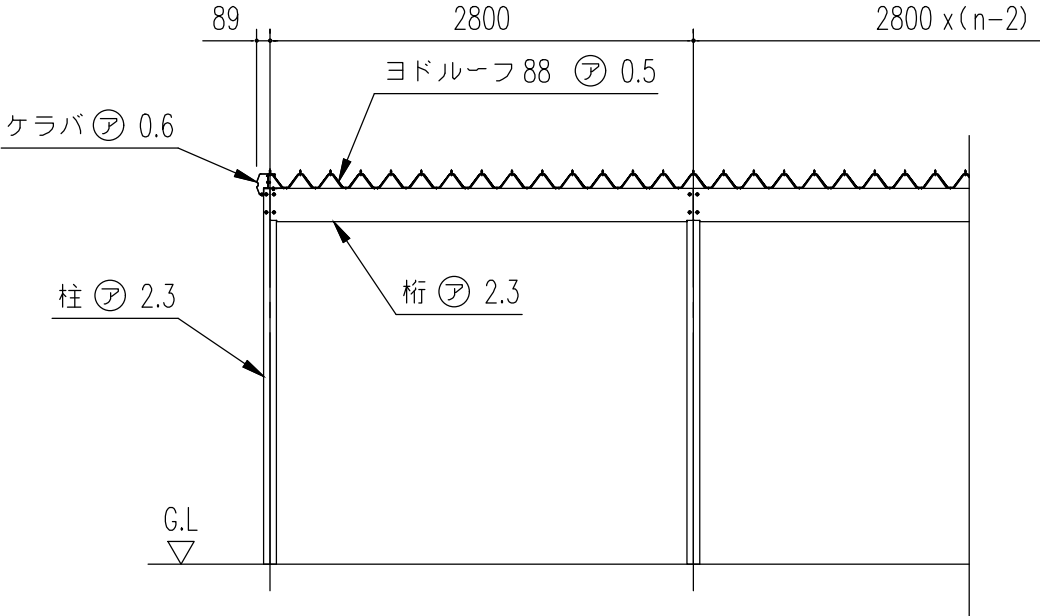


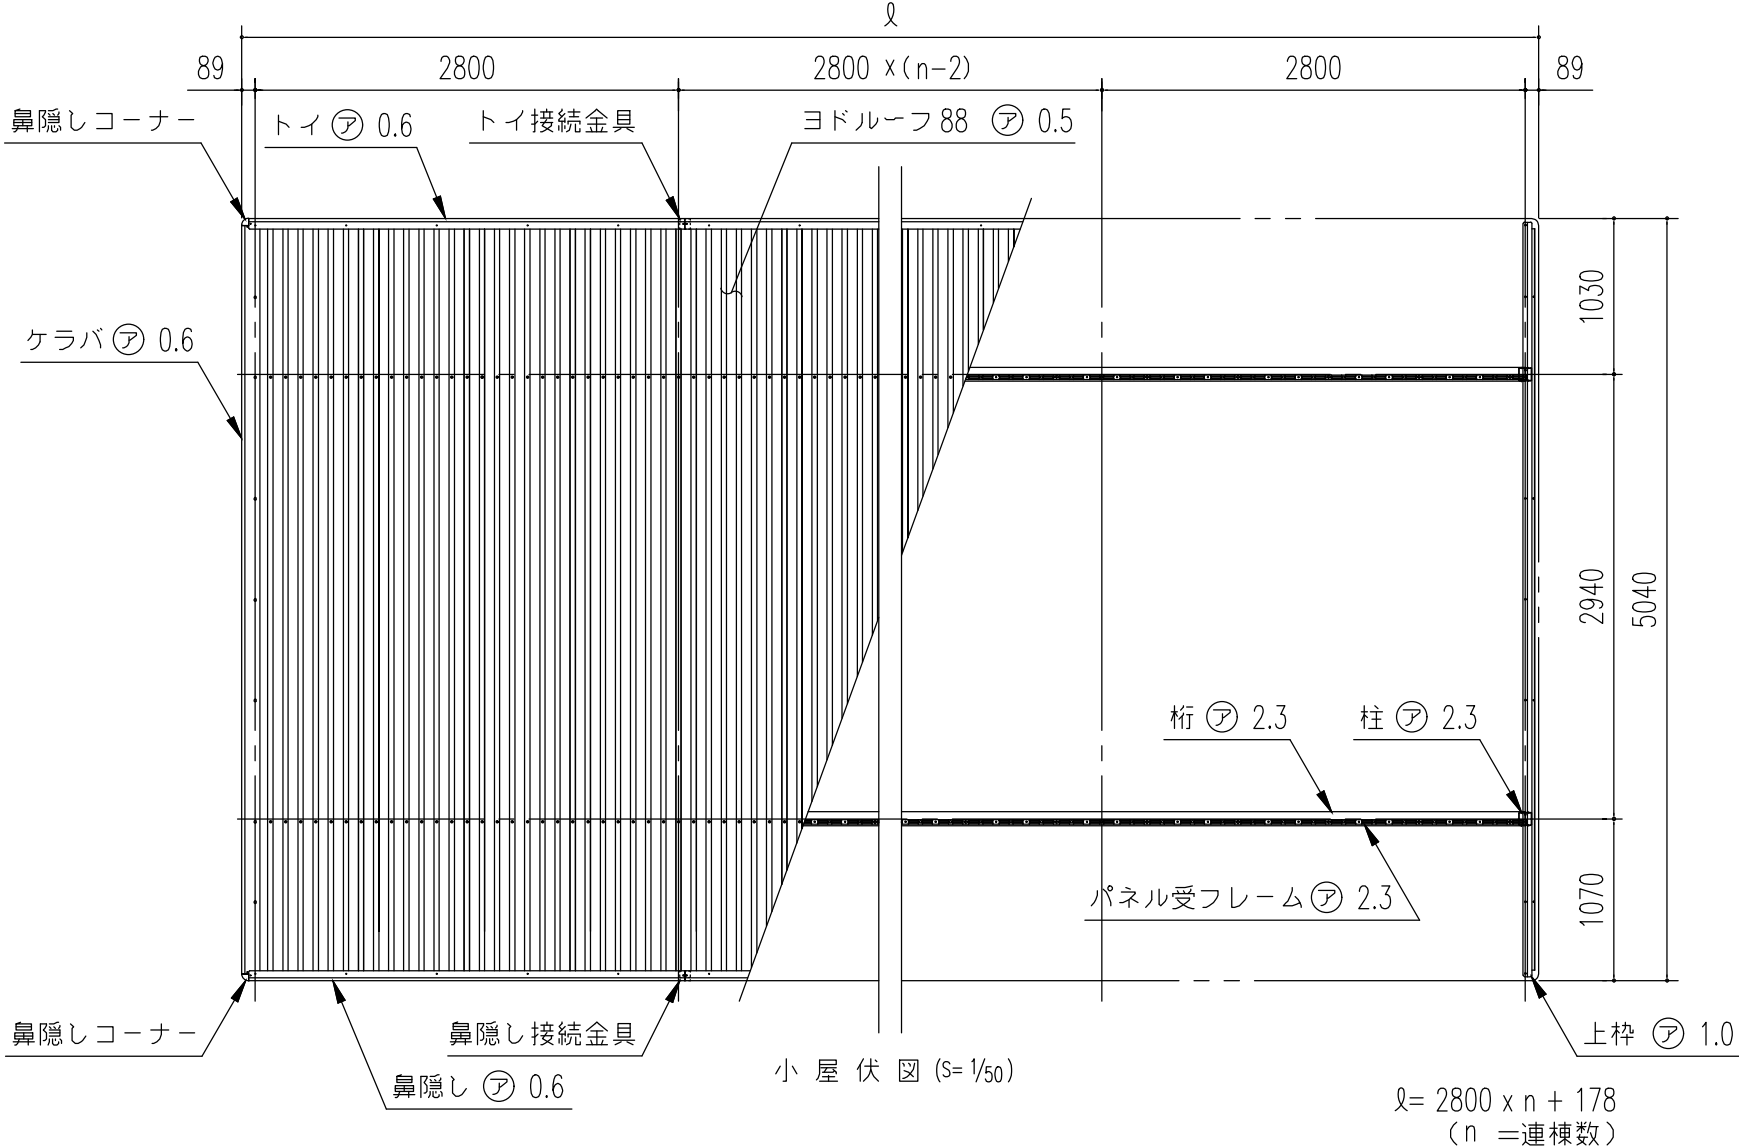

連棟寸法表 (m/m) KFCG-2850		
スパン数	柱間開口寸法	屋根開口寸法
1	2800	2978
2	5600	5778
3	8400	8578
4	11200	11378
5	14000	14178
6	16800	16978
7	19600	19778
8	22400	22578
9	25200	25378
10	28000	28178
N	2800 x n	(2800 x n) + 178

n : スパン数

構造耐力上主要な部分の部材				
部材表	形状	板厚	使用材料	有効細長比
柱	□ — 85 x 85	2.3mm	JIS G3312 塗装溶融亜鉛めっき鋼板 CGCC	149
桁	□ — 220x82x25	2.3mm	JIS G3312 塗装溶融亜鉛めっき鋼板 CGCC	—

構造耐力上主要な部分以外の部材				
部材表	形状	板厚	使用材料	
屋根	ヨドルーフ 88	0.5mm	JIS G3322 塗装溶融55%アルミニウム-亜鉛合金めっき鋼板 CGLCC	
鼻隠し・トイ	—	0.6mm	JIS G3322 塗装溶融55%アルミニウム-亜鉛合金めっき鋼板 CGLCC	
上枠	—	1.0mm	JIS G3322 塗装溶融55%アルミニウム-亜鉛合金めっき鋼板 CGLCC	
鼻隠しコーナー	—	—	< SS400 + ASA樹脂 >	
縦トイ	樹脂製縦トイ	—	—	
建築面積 8.23 m ² /棟			(間口柱芯寸法) × (奥行柱芯寸法)	

名称

ヨドカーポ KFC 型（連棟）

機種名

KFCG-2850型（一般地用）<2/3>

株式会社 ヨドコウ