



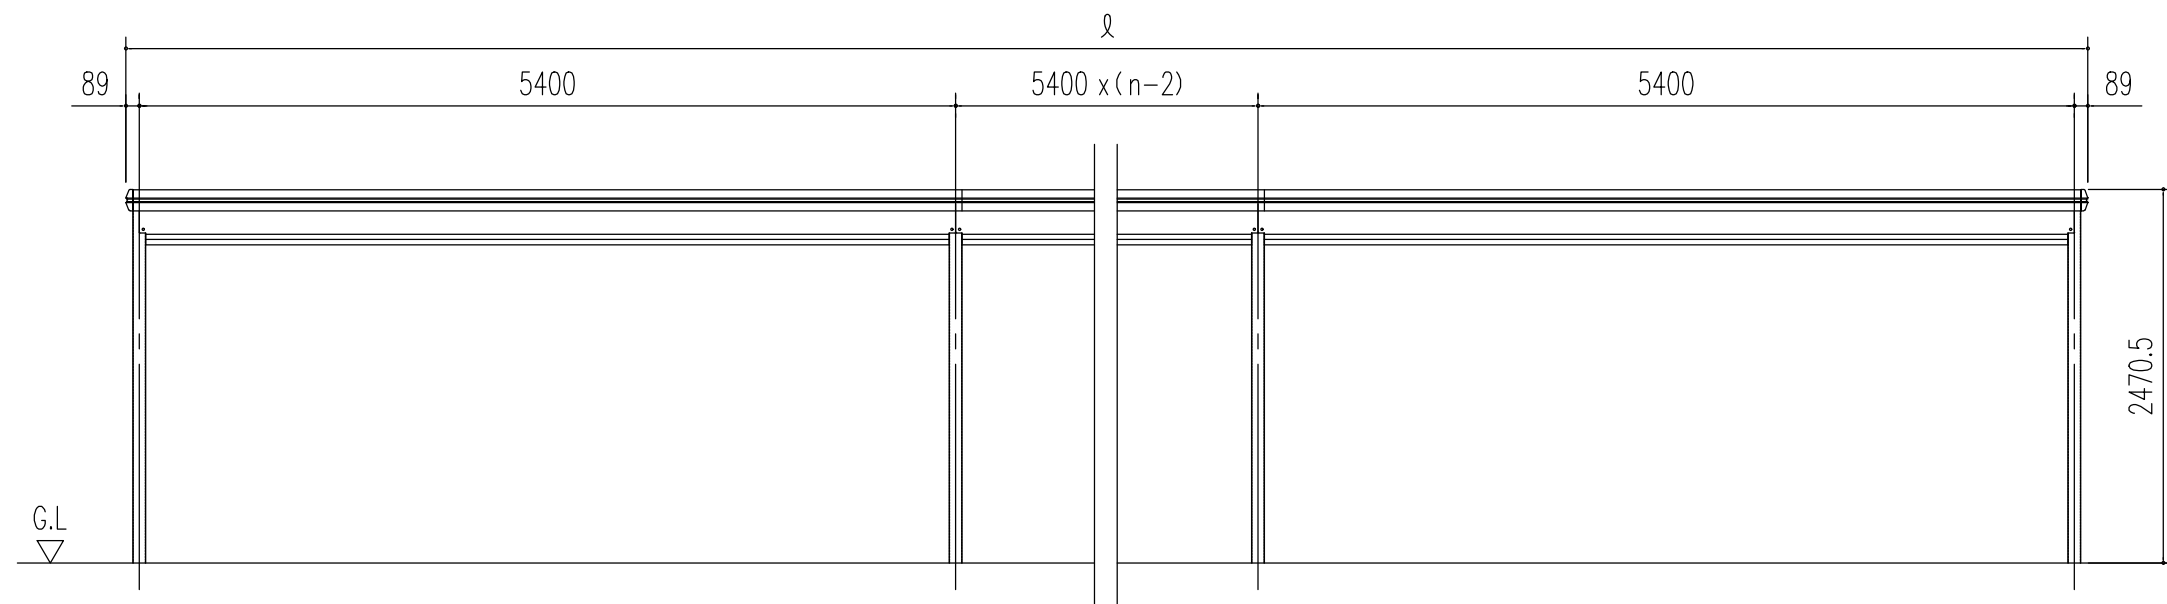


正面立面図 (S=1/50)

$$l = 5400 \times n + 178$$

(n = 連棟数)

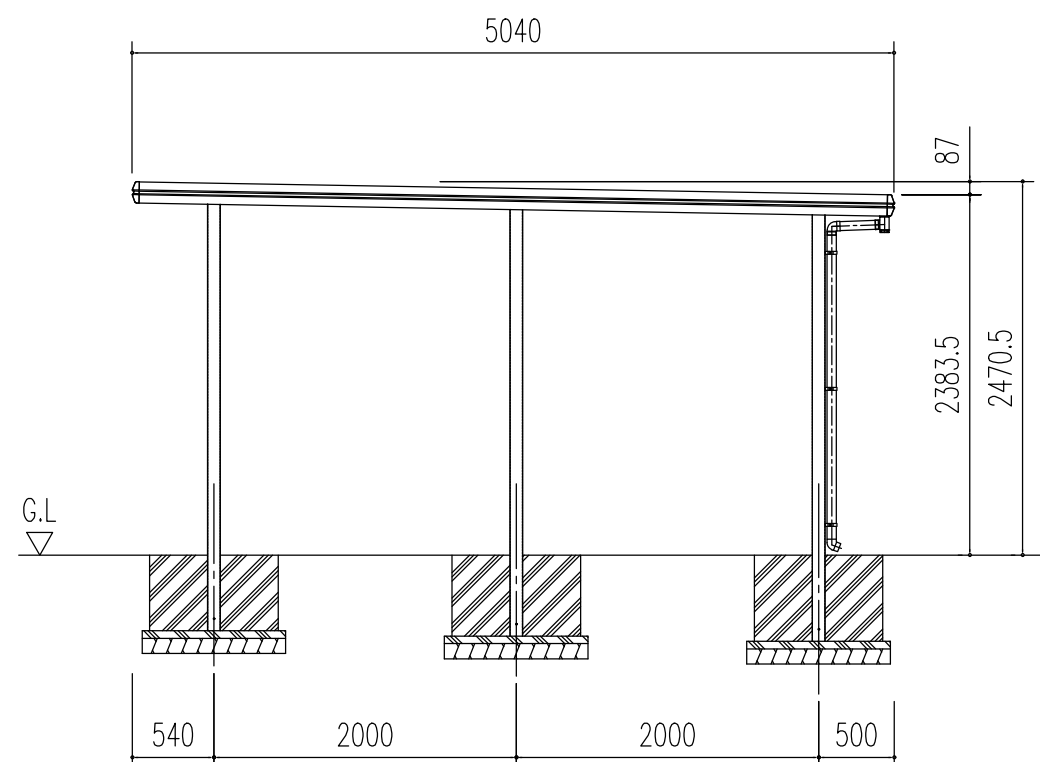

側面立面図 (S=1/50)

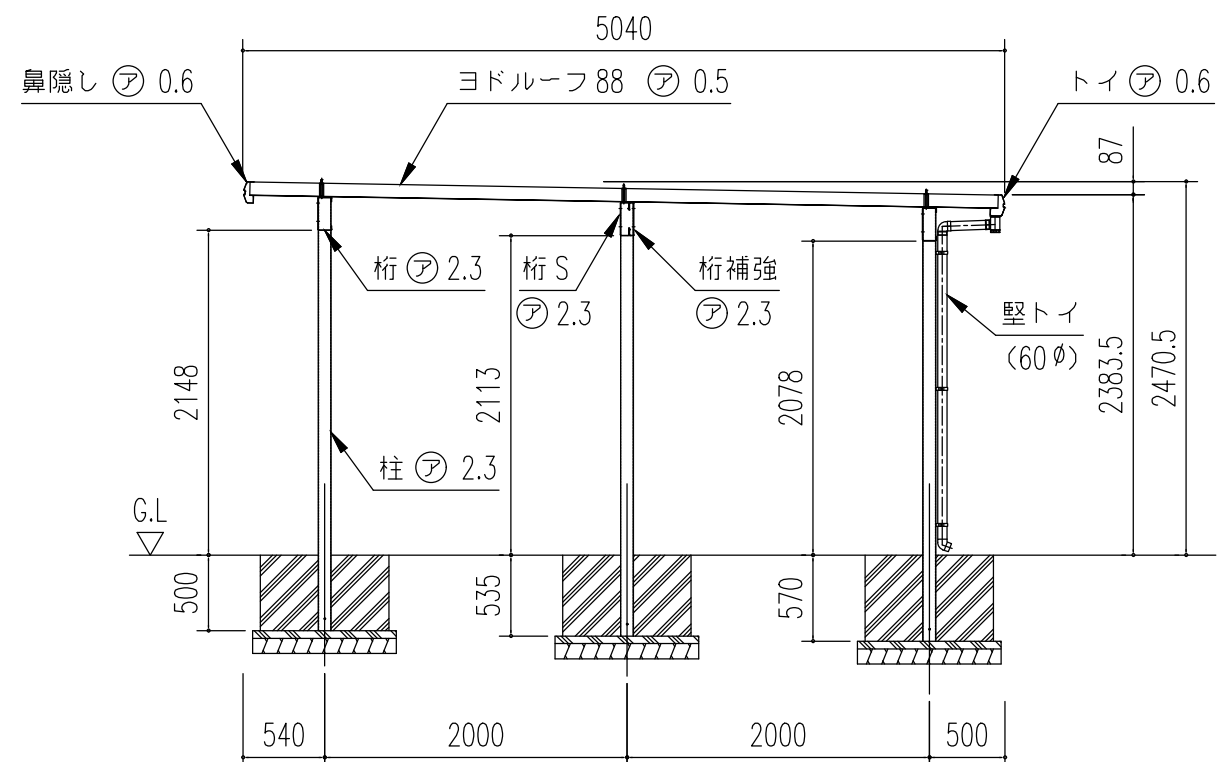

側面断面図 (S=1/50)

名 称	ヨドカーポ KFC 型 (連棟)
機種名	KFCG-5450型 (一般地用) <1/3>

株式会社 ヨドコウ