



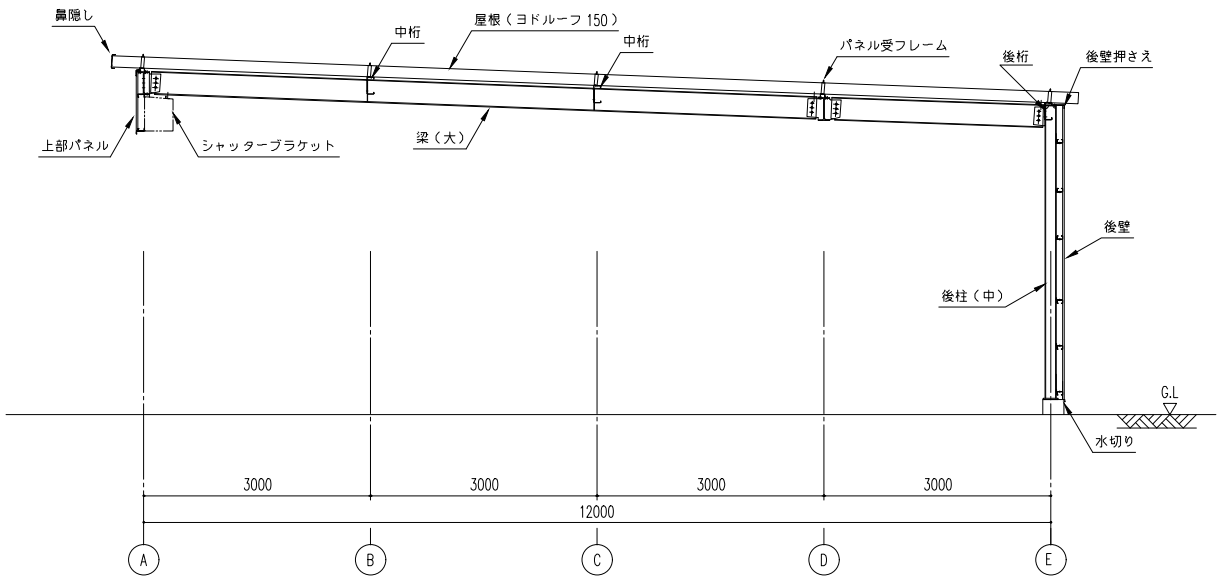


矩 計 図 (S=1/50)

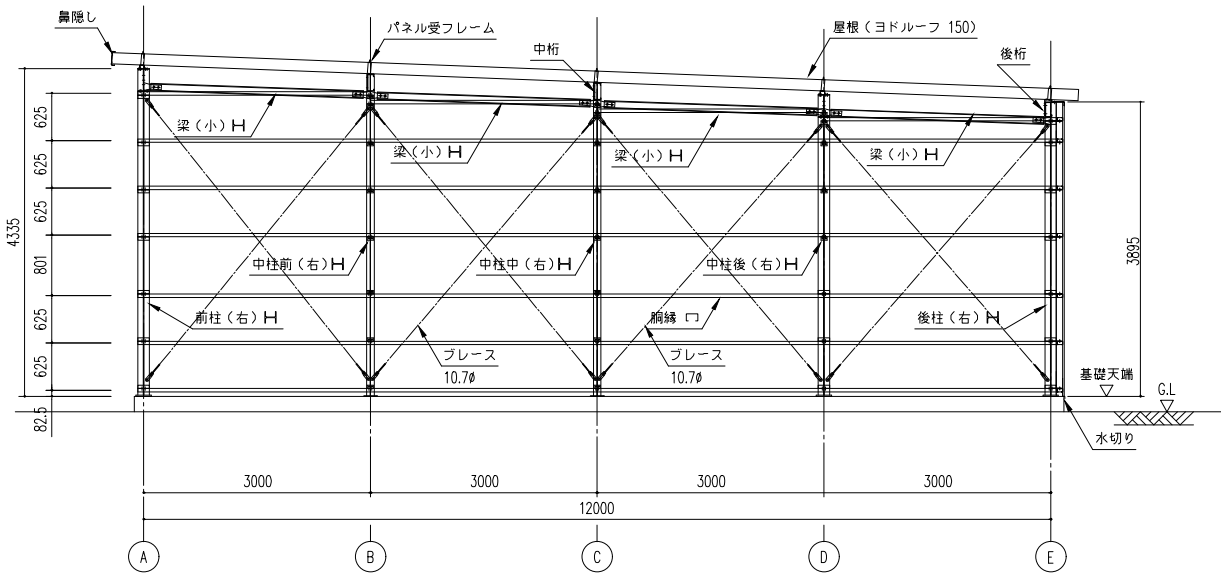


側面断面図 (S= 1/50)

※側面の出入口により、プレースの配置が変更となる場合があります。

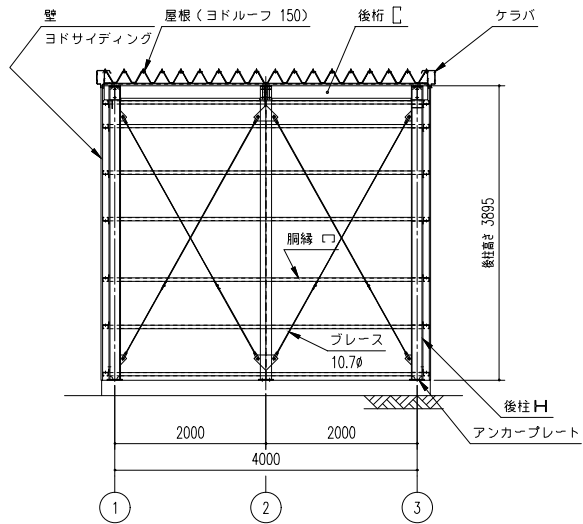

正面断面図 (S= 1/50)

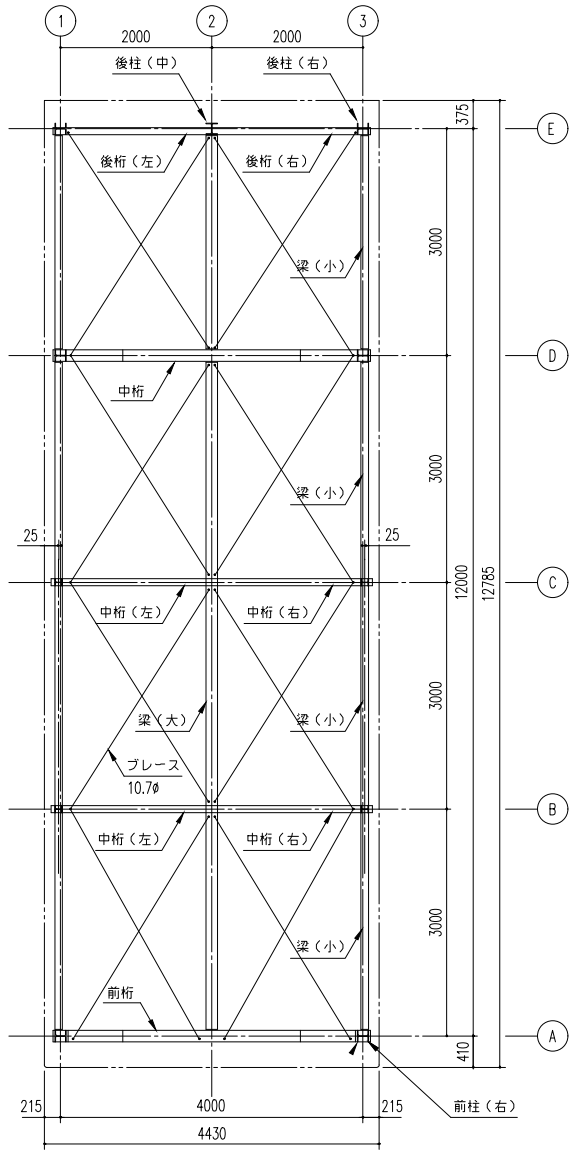

小 屋 伏 図 (S=1/50)

## LP-43122H-10D 型

|            |        |                     |
|------------|--------|---------------------|
| 建築面積 (床面積) | 48.00㎡ | (間口柱芯寸法) × (奥行柱芯寸法) |
|------------|--------|---------------------|

| 構造耐力上主要な部分の部材 |                   |        |                               |       |  |
|---------------|-------------------|--------|-------------------------------|-------|--|
| 部材表           | 形状                | 板厚     | 使用材料                          | 有効細長比 |  |
| 柱             | H — 150x150x7x10  | —      | JIS G3101 一般構造用圧延鋼材 SS400     | 122   |  |
| 中柱 (前・中)      | H — 100x100x6x8   | —      | JIS G3101 一般構造用圧延鋼材 SS400     | 106   |  |
| 中柱 (後)        | H — 150x150x7x10  | —      | JIS G3101 一般構造用圧延鋼材 SS400     | 122   |  |
| 梁 (大)         | H — 300x150x6.5x9 | —      | JIS G3101 一般構造用圧延鋼材 SS400     | —     |  |
| 梁 (小)         | H — 100x100x6x8   | —      | JIS G3101 一般構造用圧延鋼材 SS400     | —     |  |
| 桁 (前)         | H — 300x150x6.5x9 | —      | JIS G3101 一般構造用圧延鋼材 SS400     | —     |  |
| 桁 (中)         | H — 300x150x6.5x9 | —      | JIS G3101 一般構造用圧延鋼材 SS400     | —     |  |
| 桁 (中)         | □ — 230 x 92 x 25 | 2.3mm  | JIS G3312 塗装溶融亜鉛めっき鋼板 CGCC    | —     |  |
| 桁 (後)         | □ — 230 x 92 x 25 | 2.3mm  | JIS G3312 塗装溶融亜鉛めっき鋼板 CGCC    | —     |  |
| プレース          | —                 | 10.7φ  | JIS G3101 一般構造用圧延鋼材 SS400     | —     |  |
| ターンバックル       | —                 | 10.7φ用 | JIS A5541 建築用ターンバックル鋼 STKN400 | —     |  |

| 構造耐力上主要な部分以外の部材 |                           |       |                                         |  |  |
|-----------------|---------------------------|-------|-----------------------------------------|--|--|
| 部材表             | 形状                        | 板厚    | 使用材料                                    |  |  |
| 胴縁              | □ — 75 x 45 x 16          | 1.6mm | JIS G3312 塗装溶融亜鉛めっき鋼板 CGCC              |  |  |
| 屋根              | ヨドルーフ150<br>4mm発泡ポリエチレン貼り | 0.6mm | JIS G3322 塗装溶融55%アルミニウム-亜鉛合金めっき鋼板 CGLCC |  |  |
| 壁               | ヨド角波サイディング800N型           | 0.4mm | JIS G3322 塗装溶融55%アルミニウム-亜鉛合金めっき鋼板 CGLCC |  |  |
| 鼻隠し・ケラバ         | —                         | 0.6mm | JIS G3322 塗装溶融55%アルミニウム-亜鉛合金めっき鋼板 CGLCC |  |  |
| シャッター           | —                         | 0.5mm | JIS G3322 塗装溶融55%アルミニウム-亜鉛合金めっき鋼板 CGLCC |  |  |
| 上部パネル           | ヨド角波サイディング800N型           | 0.4mm | JIS G3322 塗装溶融55%アルミニウム-亜鉛合金めっき鋼板 CGLCC |  |  |

|     |                      |                      |     |                               |           |        |                  |       |           |
|-----|----------------------|----------------------|-----|-------------------------------|-----------|--------|------------------|-------|-----------|
| 備 考 | 設計監理<br><div>取</div> | 御注文先<br><div>取</div> | 受領印 | 名 称<br>ヨド大型倉庫 LP-43122H-10D 型 | 担<br>当    | 製<br>図 | 日 付<br>H20.12.15 | 図面No. | 株式会社 ヨドコウ |
|     |                      |                      |     | 図面名<br>断面図・矩計図・小屋伏図           | 縮尺：1/50 / | 検 図    |                  |       |           |