


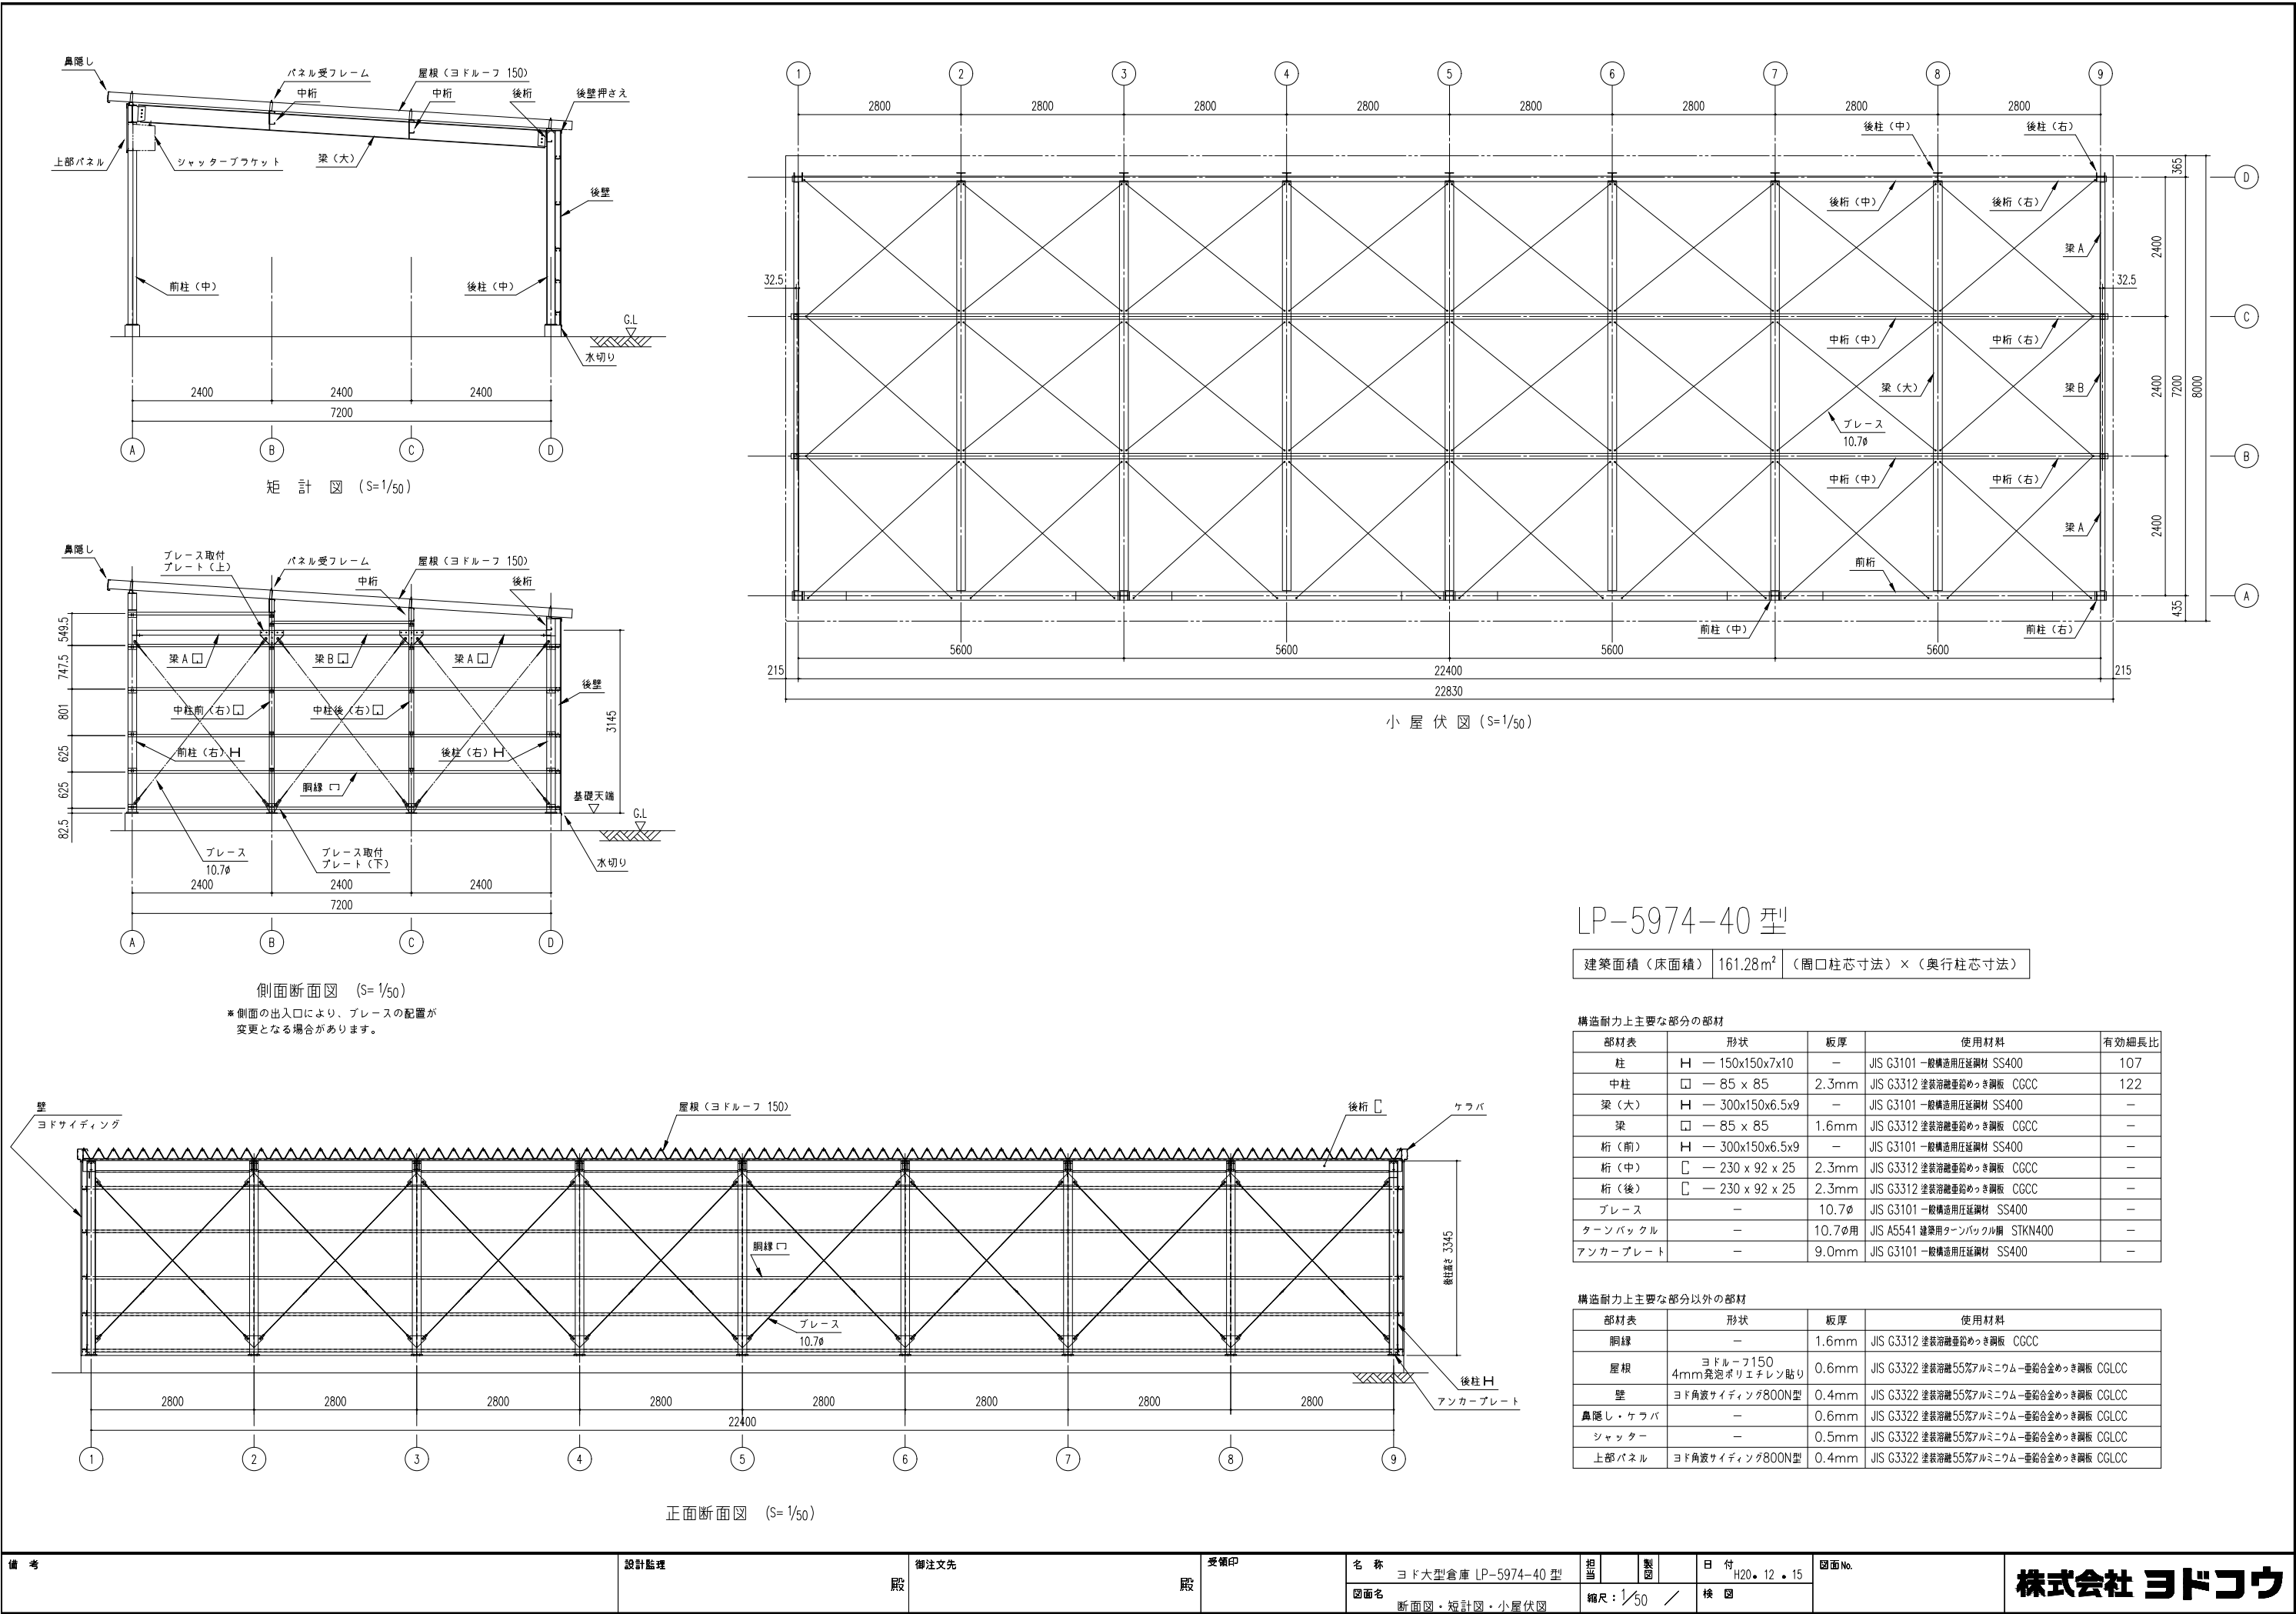

備 考	設計監理 殿	御注文先 殿	受領印	名 称	担当	製 図	日 付	図面No.	株式会社 ヨドコウ	
				ヨド大型倉庫 LP-5974-40 型			H20. 12 . 15			
				図面名	縮 尺 : 1/50 /		検 図			
				断面図・短計図・小屋伏図						