



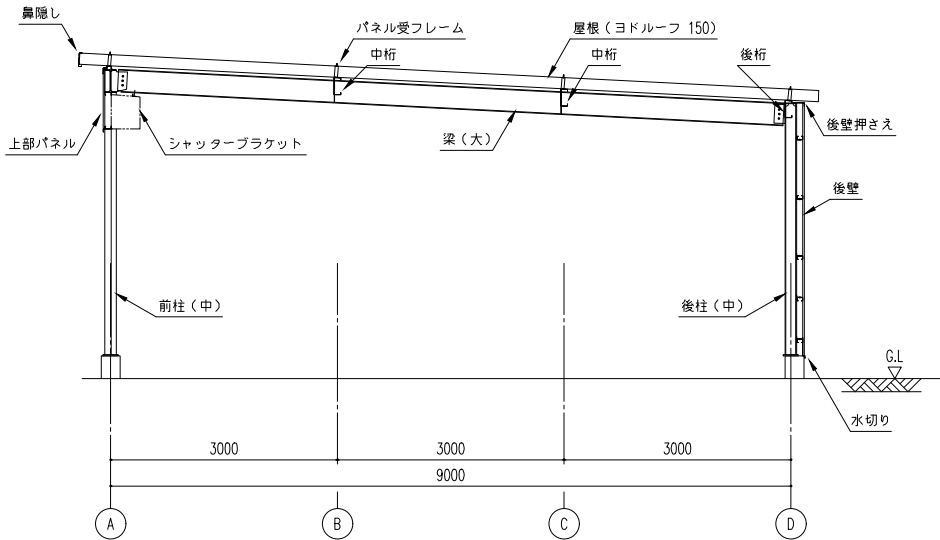


矩 計 図 (S=1/50)

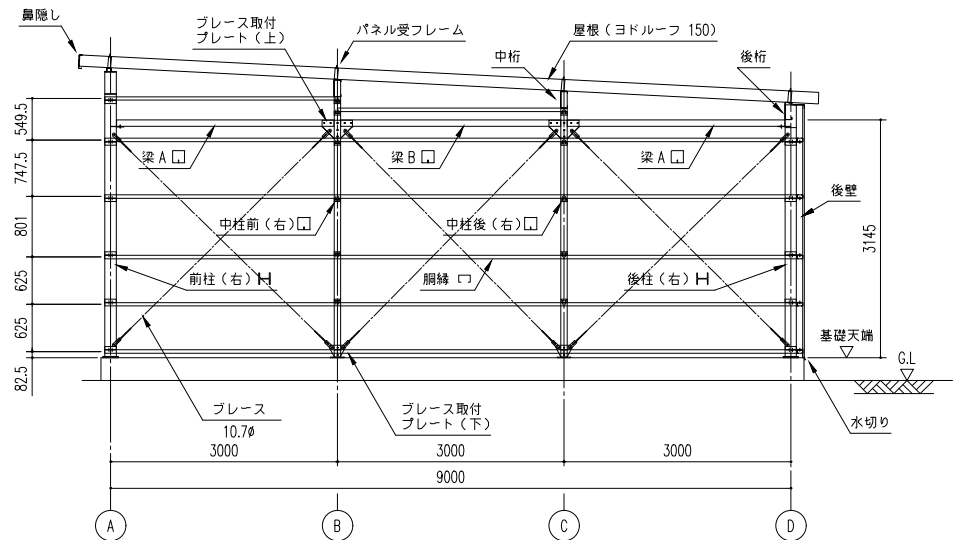


側面断面図 (S=1/50)

※側面の出入口により、ベースの配置が変更となる場合があります。

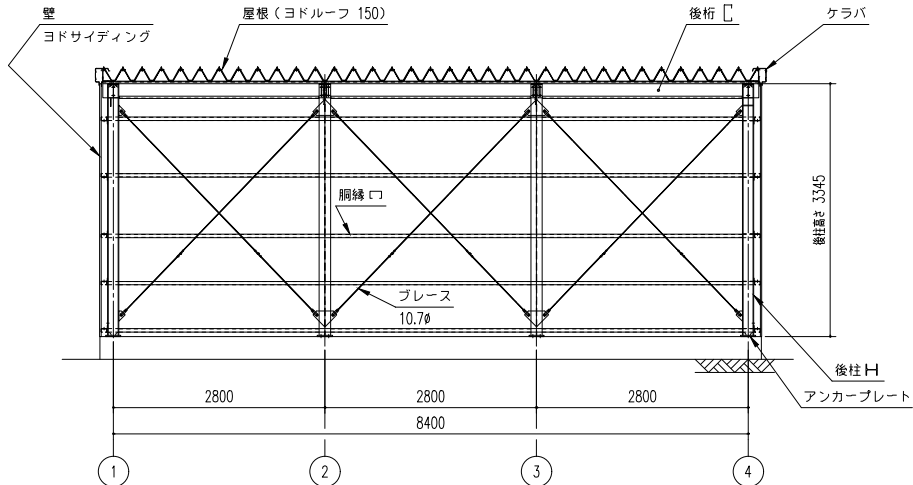

正面断面図 (S=1/50)

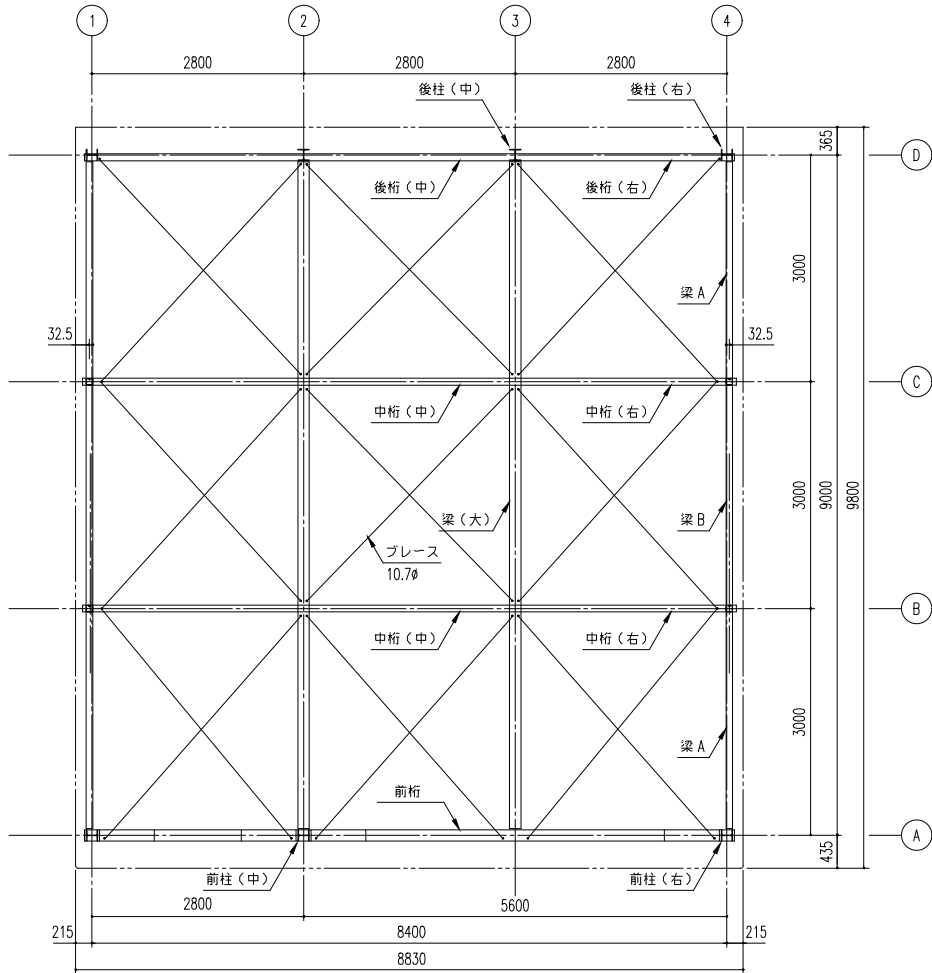

小 屋 伏 図 (S=1/50)

## LP-5992-15 型

|            |        |                     |
|------------|--------|---------------------|
| 建築面積 (床面積) | 75.60㎡ | (間口柱芯寸法) × (奥行柱芯寸法) |
|------------|--------|---------------------|

| 部材表      | 形状                | 板厚     | 使用材料                          | 有効細長比 |
|----------|-------------------|--------|-------------------------------|-------|
| 柱        | H ー 150x150x7x10  | ー      | JIS G3101 一般構造用圧延鋼材 SS400     | 107   |
| 中柱       | □ ー 85 x 85       | 2.3mm  | JIS G3312 塗装溶融亜鉛めっき鋼板 CGCC    | 122   |
| 梁 (大)    | H ー 300x150x6.5x9 | ー      | JIS G3101 一般構造用圧延鋼材 SS400     | ー     |
| 梁        | □ ー 85 x 85       | 1.6mm  | JIS G3312 塗装溶融亜鉛めっき鋼板 CGCC    | ー     |
| 桁 (前)    | H ー 300x150x6.5x9 | ー      | JIS G3101 一般構造用圧延鋼材 SS400     | ー     |
| 桁 (中)    | C ー 230 x 92 x 25 | 2.3mm  | JIS G3312 塗装溶融亜鉛めっき鋼板 CGCC    | ー     |
| 桁 (後)    | C ー 230 x 92 x 25 | 2.3mm  | JIS G3312 塗装溶融亜鉛めっき鋼板 CGCC    | ー     |
| ベース      | ー                 | 10.7φ  | JIS G3101 一般構造用圧延鋼材 SS400     | ー     |
| ターンバックル  | ー                 | 10.7φ用 | JIS A5541 建築用ターンバックル鋼 STKN400 | ー     |
| アンカープレート | ー                 | 9.0mm  | JIS G3101 一般構造用圧延鋼材 SS400     | ー     |

| 部材表     | 形状                        | 板厚    | 使用材料                                    |
|---------|---------------------------|-------|-----------------------------------------|
| 開縁      | ー                         | 1.6mm | JIS G3312 塗装溶融亜鉛めっき鋼板 CGCC              |
| 屋根      | ヨドルーフ150<br>4mm発泡ポリエチレン貼り | 0.6mm | JIS G3322 塗装溶融55%アルミニウム-亜鉛合金めっき鋼板 CGLCC |
| 壁       | ヨド角波サイディング800N型           | 0.4mm | JIS G3322 塗装溶融55%アルミニウム-亜鉛合金めっき鋼板 CGLCC |
| 鼻隠し・ケラバ | ー                         | 0.6mm | JIS G3322 塗装溶融55%アルミニウム-亜鉛合金めっき鋼板 CGLCC |
| シャッター   | ー                         | 0.5mm | JIS G3322 塗装溶融55%アルミニウム-亜鉛合金めっき鋼板 CGLCC |
| 上部パネル   | ヨド角波サイディング800N型           | 0.4mm | JIS G3322 塗装溶融55%アルミニウム-亜鉛合金めっき鋼板 CGLCC |

|     |           |           |          |                                     |         |     |           |       |           |
|-----|-----------|-----------|----------|-------------------------------------|---------|-----|-----------|-------|-----------|
| 備 考 | 設計監理<br>殿 | 御注文先<br>殿 | 受領印<br>殿 | 名 称                                 | 担 当     | 製 図 | 日 付       | 図面No. | 株式会社 ヨドコウ |
|     |           |           |          | ヨド大型倉庫 LP-5992-15 型<br>断面図・矩計図・小屋伏図 | 縮尺：1/50 | 検 図 | H20.12.15 |       |           |