



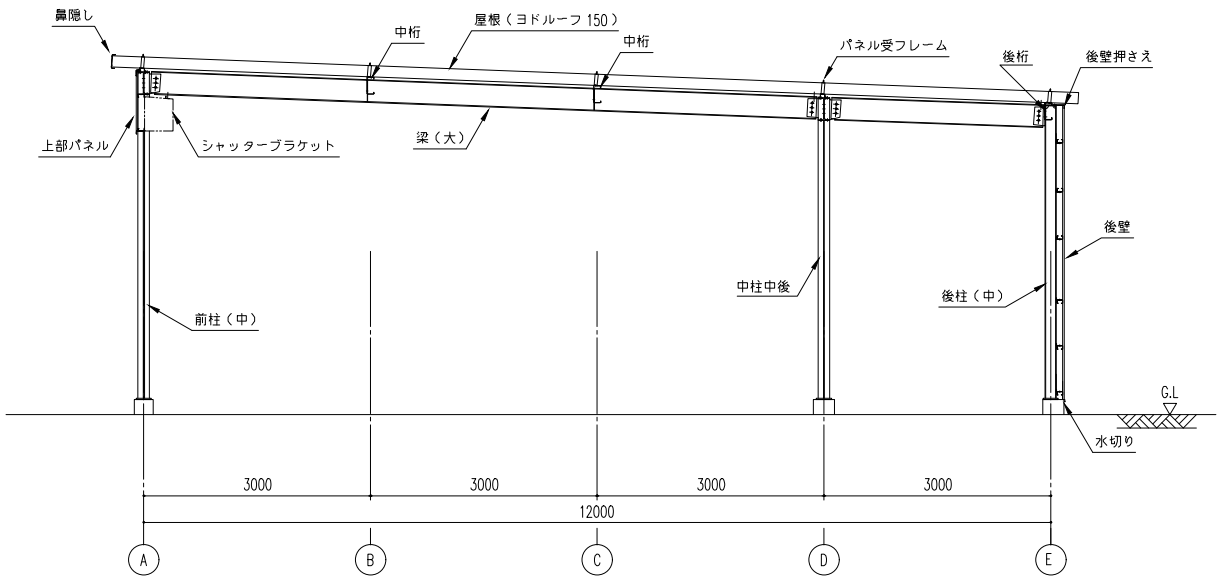


矩 計 図 (S=1/50)

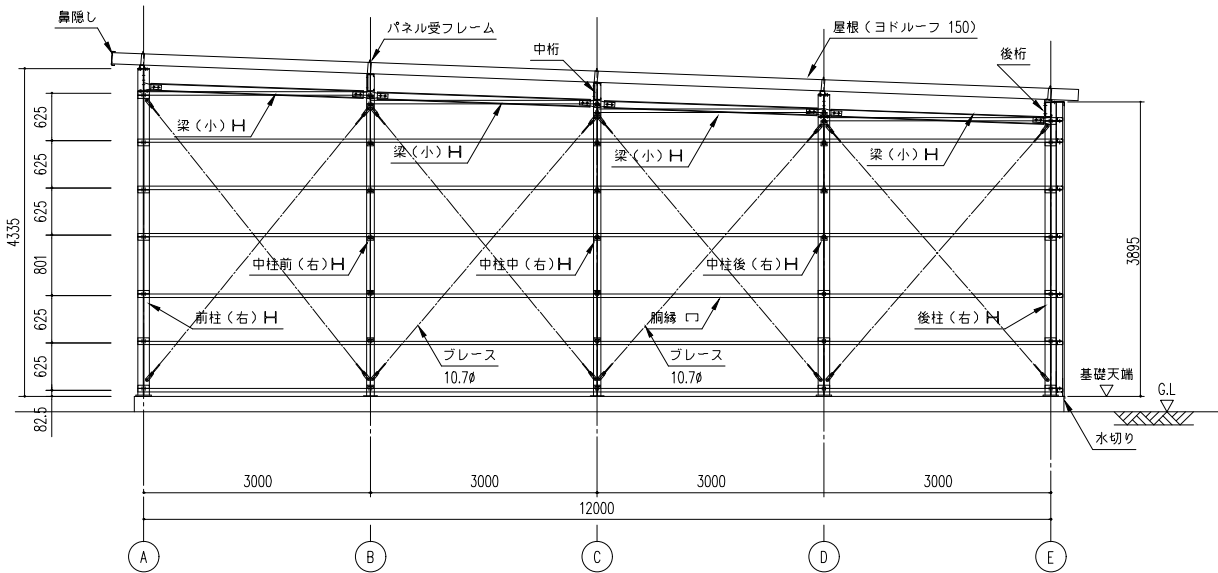


側面断面図 (S= 1/50)

※側面の出入口により、プレースの配置が変更となる場合があります。

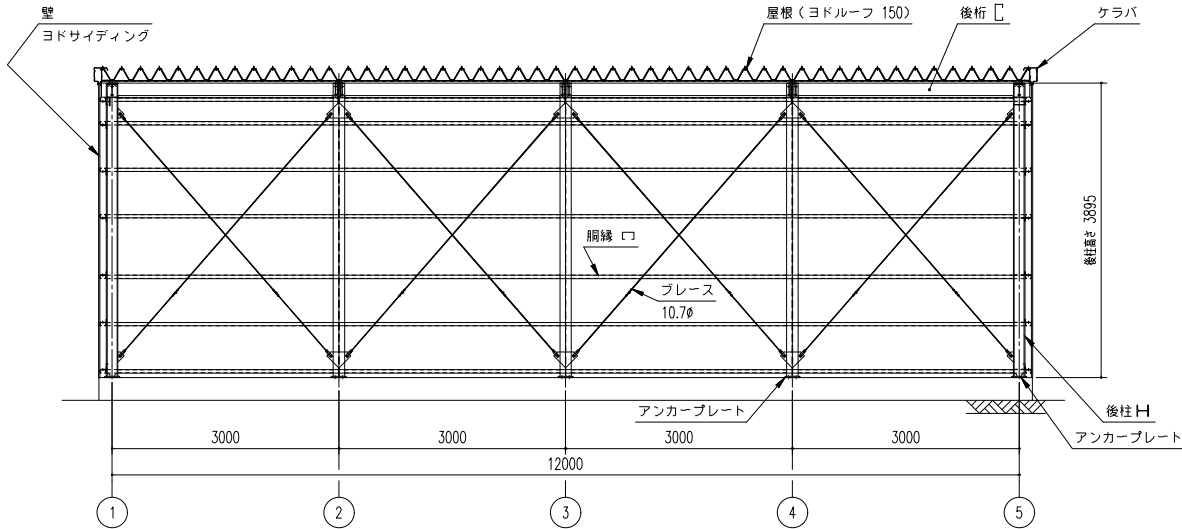

正面断面図 (S= 1/50)

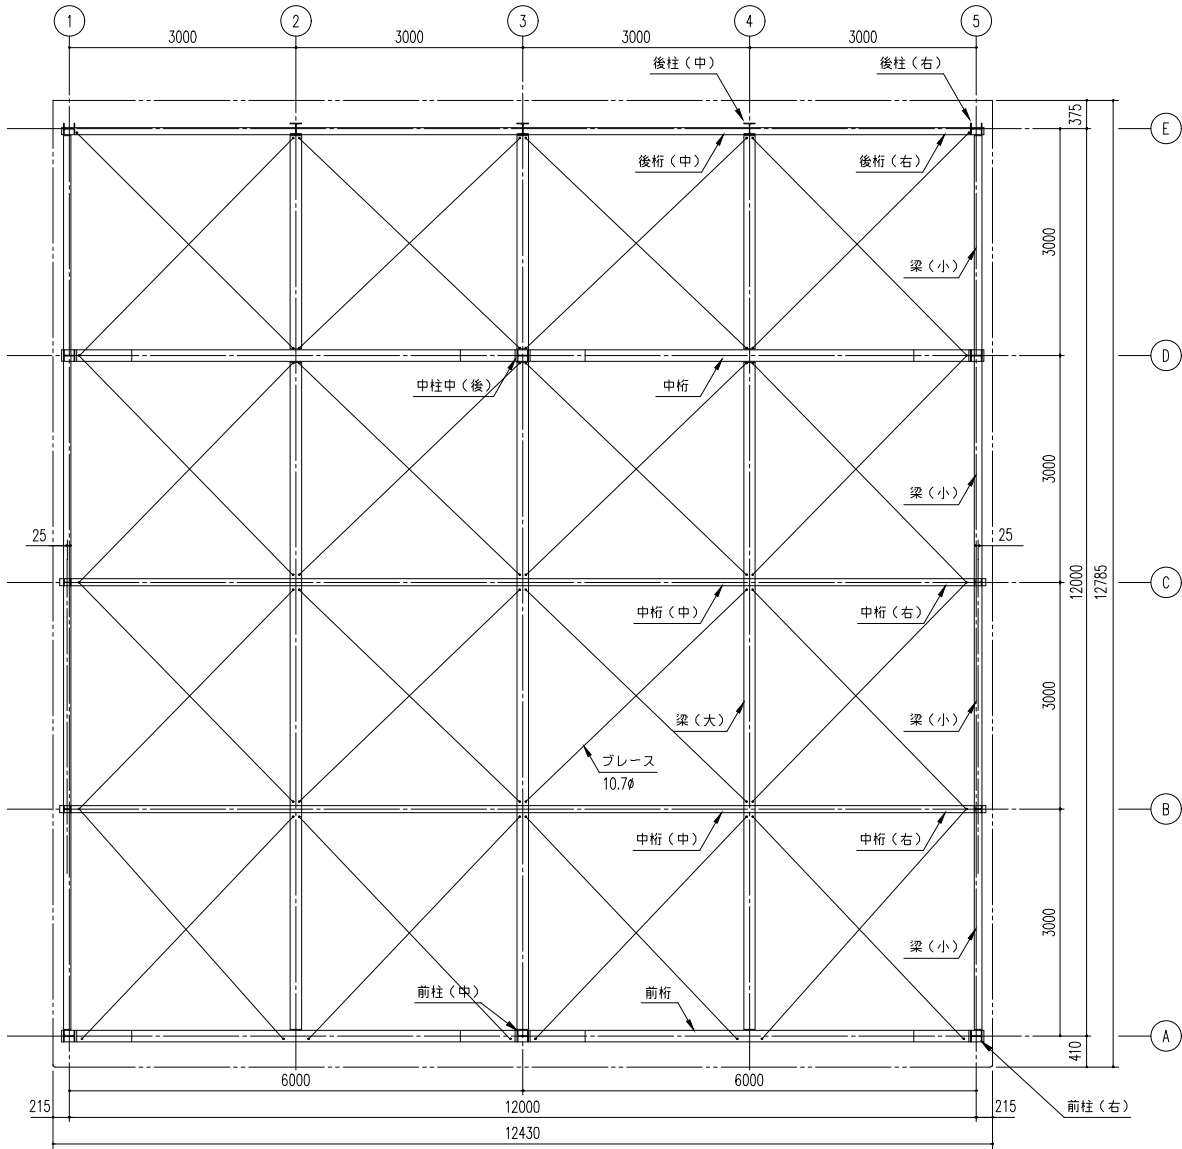

小 屋 伏 図 (S=1/50)

LP-63122H-20D 型

建築面積 (床面積)	144.00㎡	(間口柱芯寸法) × (奥行柱芯寸法)
------------	---------	---------------------

構造耐力上主要な部分の部材

部材表	形状	板厚	使用材料	有効細長比
柱	H ー 150x150x7x10	ー	JIS G3101 一般構造用圧延鋼材 SS400	122
中柱 (前・中)	H ー 100x100x6x8	ー	JIS G3101 一般構造用圧延鋼材 SS400	106
中柱 (後)	H ー 150x150x7x10	ー	JIS G3101 一般構造用圧延鋼材 SS400	122
梁 (大)	H ー 300x150x6.5x9	ー	JIS G3101 一般構造用圧延鋼材 SS400	ー
梁 (小)	H ー 100x100x6x8	ー	JIS G3101 一般構造用圧延鋼材 SS400	ー
桁 (前)	H ー 300x150x6.5x9	ー	JIS G3101 一般構造用圧延鋼材 SS400	ー
桁 (中)	H ー 300x150x6.5x9	ー	JIS G3101 一般構造用圧延鋼材 SS400	ー
桁 (中)	C ー 230 x 92 x 25	2.3mm	JIS G3312 塗装溶融亜鉛めっき鋼板 CGCC	ー
桁 (後)	C ー 230 x 92 x 25	2.3mm	JIS G3312 塗装溶融亜鉛めっき鋼板 CGCC	ー
プレース	ー	10.7φ	JIS G3101 一般構造用圧延鋼材 SS400	ー
ターンバックル	ー	10.7φ用	JIS A5541 建築用ターンバックル鋼 STKN400	ー

構造耐力上主要な部分以外の部材

部材表	形状	板厚	使用材料
胴縁	C ー 75 x 45 x 16	1.6mm	JIS G3312 塗装溶融亜鉛めっき鋼板 CGCC
屋根	ヨドルーフ150 4mm発泡ポリエチレン貼り	0.6mm	JIS G3322 塗装溶融55%アルミニウム-亜鉛合金めっき鋼板 CGLCC
壁	ヨド角波サイディング800N型	0.4mm	JIS G3322 塗装溶融55%アルミニウム-亜鉛合金めっき鋼板 CGLCC
鼻隠し・クラバ	ー	0.6mm	JIS G3322 塗装溶融55%アルミニウム-亜鉛合金めっき鋼板 CGLCC
シャッター	ー	0.8mm	JIS G3322 塗装溶融55%アルミニウム-亜鉛合金めっき鋼板 CGLCC
上部パネル	ヨド角波サイディング800N型	0.4mm	JIS G3322 塗装溶融55%アルミニウム-亜鉛合金めっき鋼板 CGLCC

備 考	設計監理 取組	御注文先 取組	受領印	名 称 ヨド大型倉庫 LP-63122H-20D 型	担 当	製 図	日 付 H20. 12 . 15	図面No.	株式会社 ヨドコウ
				図面名 断面図・矩計図・小屋伏図	縮尺：1/50 /	検 図			