


耐風型受け皿位置詳細図(S=1/5)
(a 部)

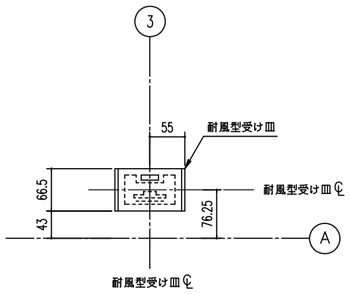


布 基 礎 伏 図(S=1/50)




アンカーボルト位置詳細図(S=1/20)
(C 部)

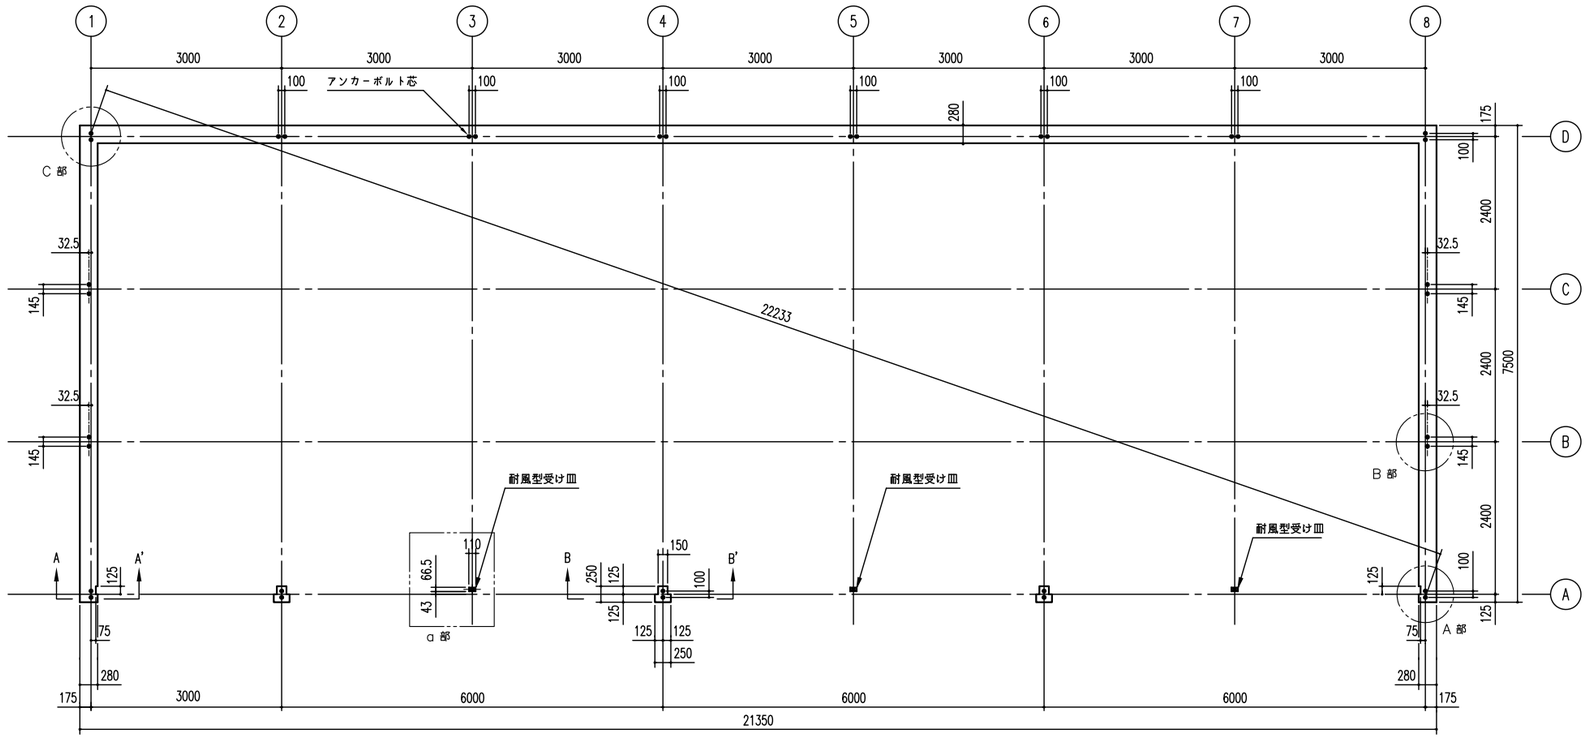


アンカーボルト位置詳細図(S=1/20)
(B 部)

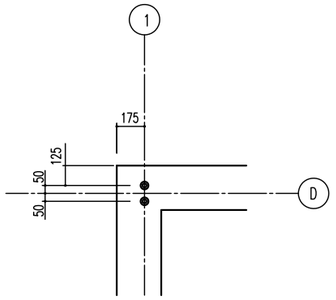


A ~ A' 断 面

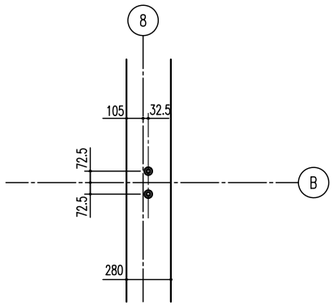


B ~ B' 断 面

布基礎断面図(S=1/20)

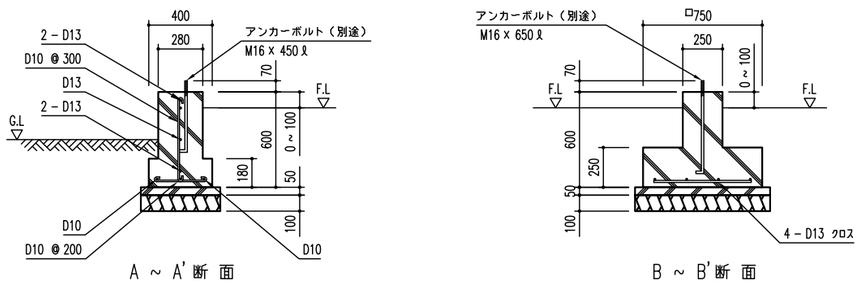


アンカーボルト位置詳細図(S=1/20)
(A 部)

<下記条件での参考図>
(地耐力50 kN/m² 以上,コンクリート設計基準強度18 N/mm² 以上
基準風速 34 m/s , 地表面粗度区分 Ⅱ)

アンカーボルトの止結は、ダブルナット等の戻り止めを施す事。

注1) 寒冷地の場合、凍結深度等を考慮し、実情にあわせて設計して下さい。
注2) 囲仕切りが付く場合は、囲仕切り部分に布基礎が必要です。
注3) 水切りを取り付けた際、光漏れの可能性がありますので
基礎の立ち上がり部と天面部の角に面取りをしないでください。
注4) その他現地の実情にあわせて設計して下さい。
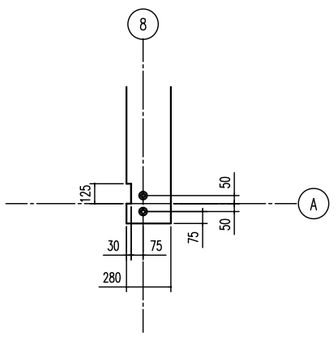
| | | | | | | | | |
|---|---|---|---|---|---|---|---|---|
| 備 考 | 設計監理 殿 | 御注文先 殿 | 受領印 | 名 称 ヨド大型倉庫 LP-6374-35 型 | 担当 | 製図 | 日 付 H20. 12 . 15 | 図面No. |
| | | | | 図面名 基礎伏図・基礎詳細図 | 縮尺: 1/50 1/20他 | | 検 図 | 株式会社 滝川鋼材所 |

<LP-6374-35_C_0.DXF>