


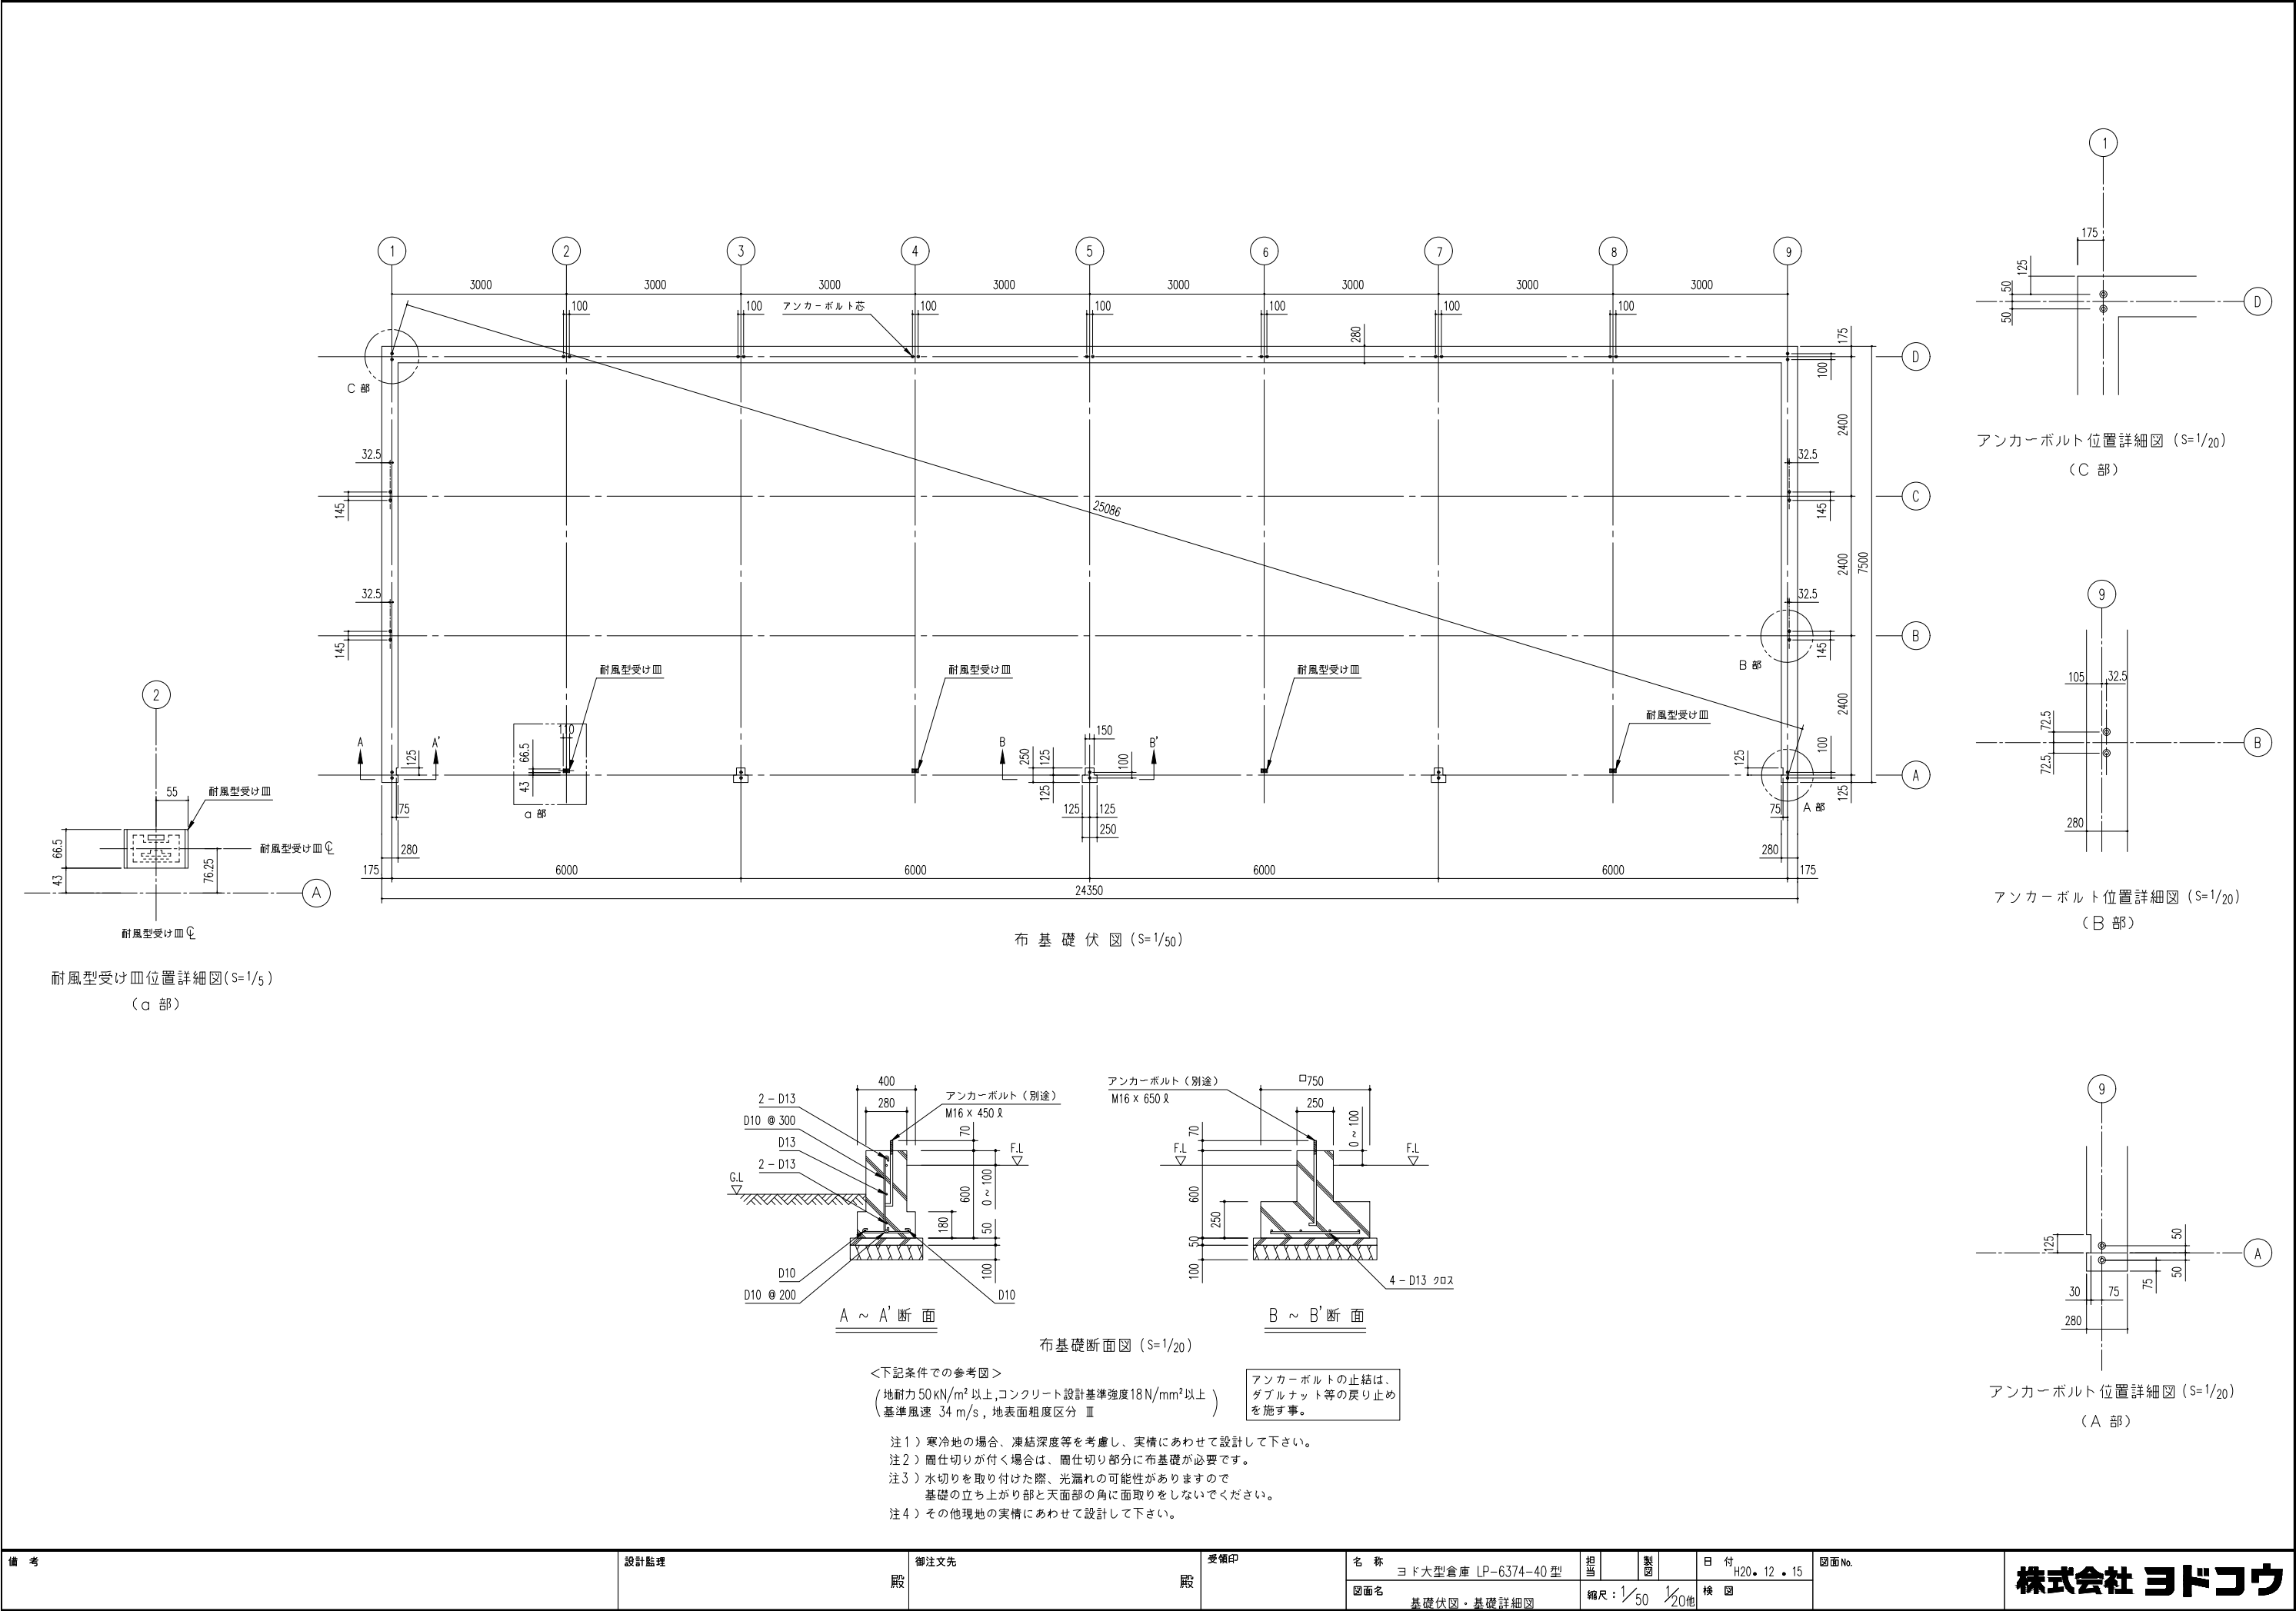

備 考	設計監理 殿	御注文先 殿	受領印 殿	名 称	出 図	製 図	日 付	図面No.
				ヨド大型倉庫 LP-6374-40型 図面名 基礎伏図・基礎詳細図	縮尺 1/50 1/20他	検 図	H20.12.15	

株式会社 ヨドコウ