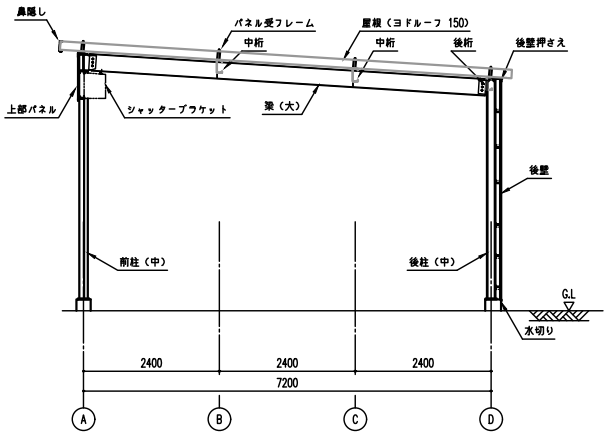

矩 計 図 (S=1/50)

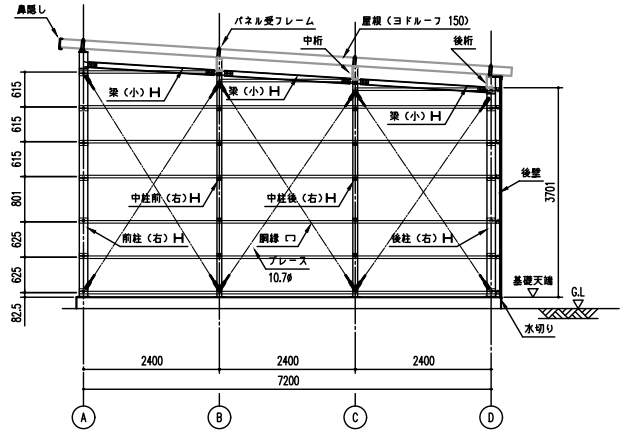

側面断面図 (S=1/50)

※側面の出入口により、ブレースの配置が
変更となる場合があります。

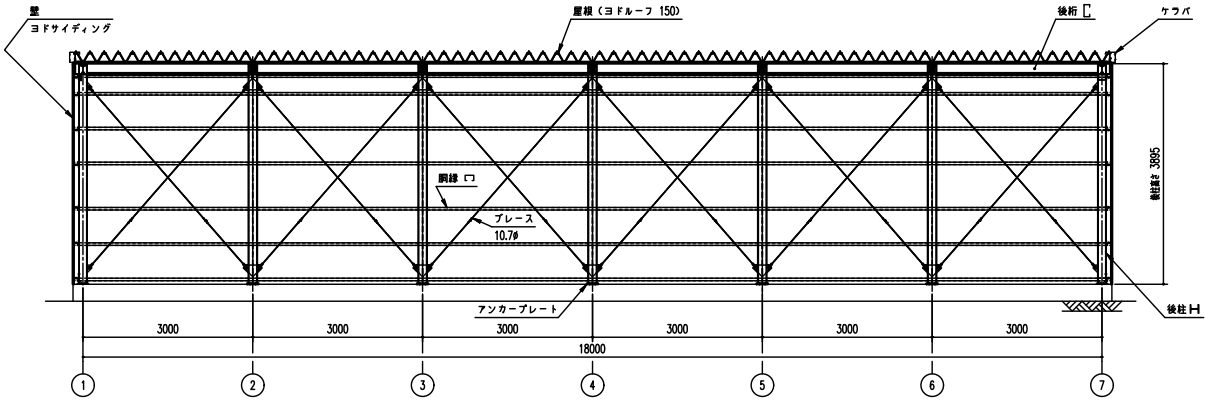

正面断面図 (S=1/50)

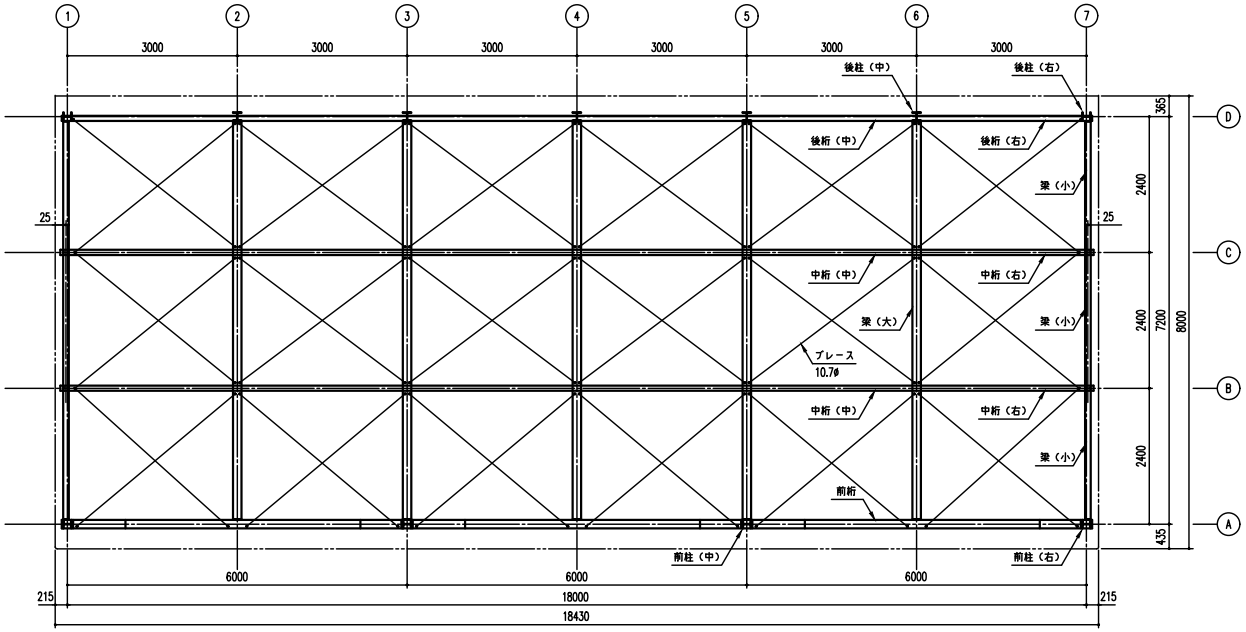

小 屋 伏 図 (S=1/50)

LP-6374H-30 型

建築面積（床面積）	129.6m²	（間口柱芯寸法）×（奥行柱芯寸法）

構造耐力上主要な部分の部材

部材名	形状	板厚	使用材料	有効細長比
柱	H 一 150x150x7x10	－	JIS G3101 一般構造用圧延鋼材 SS400	122
中柱	H 一 100x100x6x8	－	JIS G3101 一般構造用圧延鋼材 SS400	106
梁（大）	H 一 300x150x6.5x9	－	JIS G3101 一般構造用圧延鋼材 SS400	－
梁（小）	H 一 100x100x6x8	－	JIS G3101 一般構造用圧延鋼材 SS400	－
桁（前）	H 一 300x150x6.5x9	－	JIS G3101 一般構造用圧延鋼材 SS400	－
桁（中）	C 一 230 x 92 x 25	2.3mm	JIS G3312 塗装溶融亜鉛めっき鋼板 CGCC	－
桁（後）	C 一 230 x 92 x 25	2.3mm	JIS G3312 塗装溶融亜鉛めっき鋼板 CGCC	－
ブレース	－	10.7φ	JIS G3101 一般構造用圧延鋼材 SS400	－
ターンバックル	－	10.7φ用	JIS A5541 建築用ターンバックル径 STKN400	－

構造耐力上主要な部分以外の部材

部材名	形状	板厚	使用材料
胴縁	－	1.6mm	JIS G3312 塗装溶融亜鉛めっき鋼板 CGCC
屋根	ヨドルーフ150 4mm発泡ポリエチレン貼り	0.6mm	JIS G3322 塗装溶融55%アルミニウム－亜鉛合金めっき鋼板 CGLCC
壁	ヨド角波サイディング800N型	0.4mm	JIS G3322 塗装溶融55%アルミニウム－亜鉛合金めっき鋼板 CGLCC
鼻隠し・ケラバ	－	0.6mm	JIS G3322 塗装溶融55%アルミニウム－亜鉛合金めっき鋼板 CGLCC
シャッター	－	0.8mm	JIS G3322 塗装溶融55%アルミニウム－亜鉛合金めっき鋼板 CGLCC
上部パネル	ヨド角波サイディング800N型	0.4mm	JIS G3322 塗装溶融55%アルミニウム－亜鉛合金めっき鋼板 CGLCC

備考	設計監理	御注文先	受領印	名称 ヨド大型倉庫 LP-6374H-30 型	担当	製図	日付 H20。12 。15	図面No.	製造元 淀川製鋼所
	殿	殿		図面名 断面図・矩計図・小屋伏図	縮尺：1/50		検図		

<LP-6374H-30_B_1.DXF>