



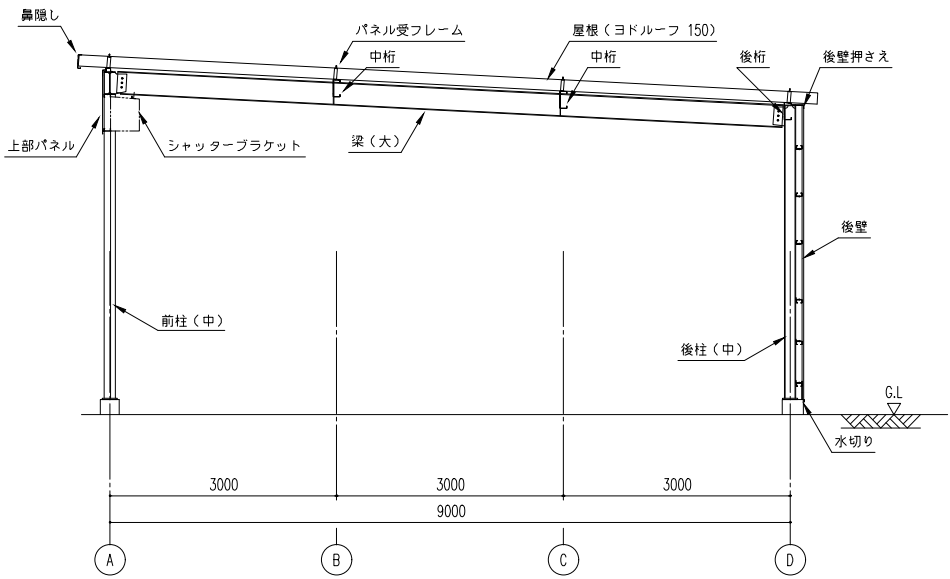


矩 計 図 (S=1/50)

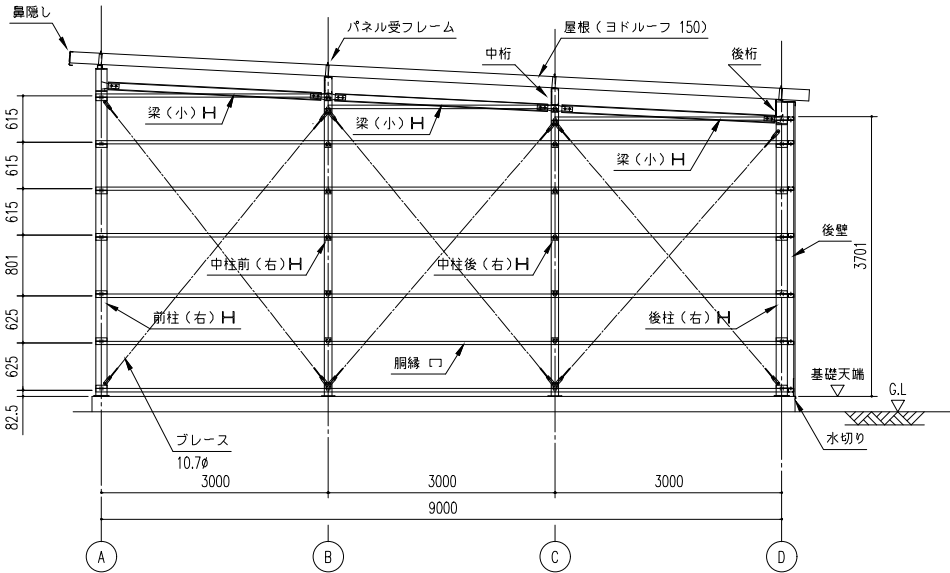


側面断面図 (S= 1/50)

※側面の出入口により、ブレースの配置が変更となる場合があります。

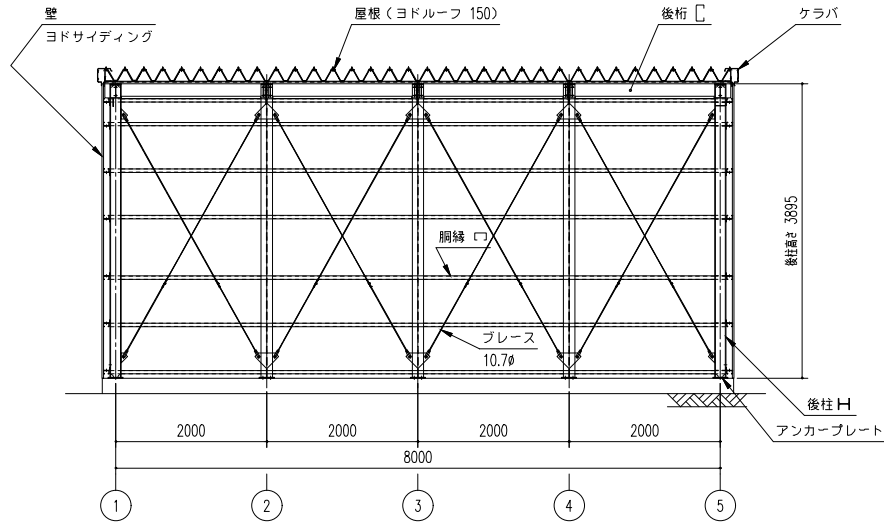

正面断面図 (S= 1/50)

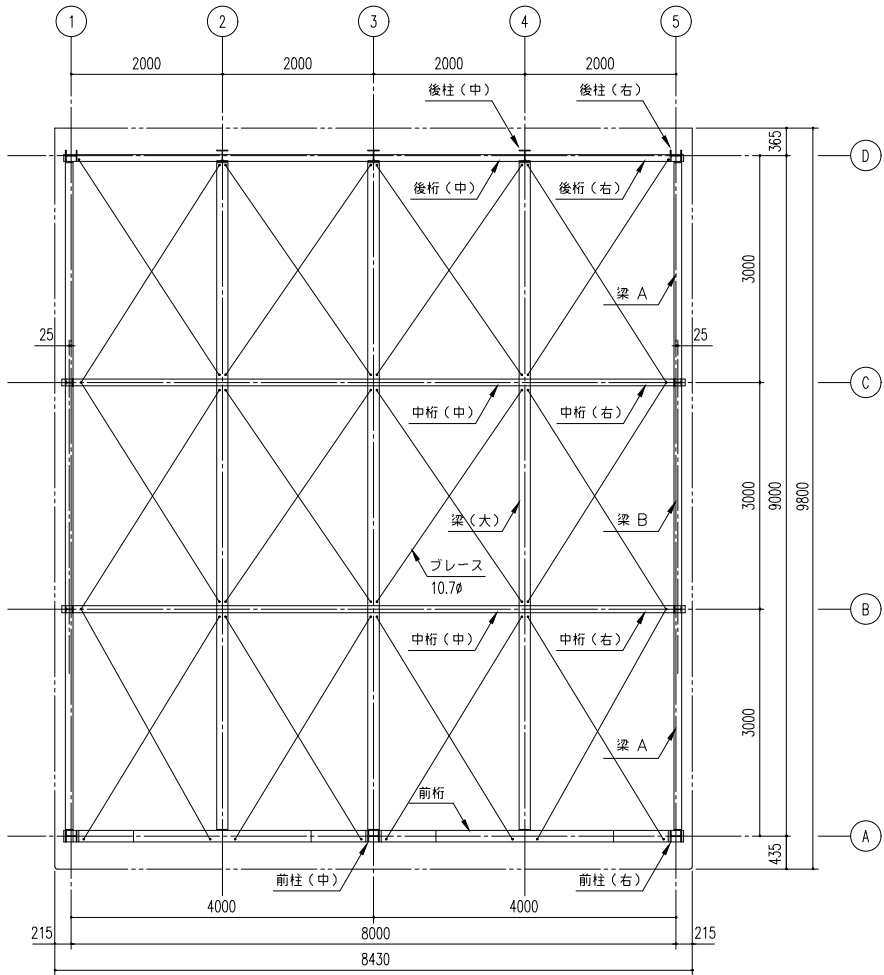

小 屋 伏 図 (S=1/50)

LPS-4392H-20型

建築面積（床面積）	72.00㎡	（間口柱芯寸法）×（奥行柱芯寸法）
-----------	--------	-------------------

構造耐力上主要な部分の部材					
部材表	形状	板厚	使用材料		有効細長比
柱	H ー 150x150x7x10	ー	JIS G3101 一般構造用圧延鋼材 SS400		122
中柱	H ー 100x100x6x8	ー	JIS G3101 一般構造用圧延鋼材 SS400		106
梁（大）	H ー 300x150x6.5x9	ー	JIS G3101 一般構造用圧延鋼材 SS400		ー
梁（小）	H ー 100x100x6x8	ー	JIS G3101 一般構造用圧延鋼材 SS400		ー
桁（前）	H ー 300x150x6.5x9	ー	JIS G3101 一般構造用圧延鋼材 SS400		ー
桁（中）	□ ー 230 x 92 x 25	2.3mm	JIS G3312 塗装溶融亜鉛めっき鋼板 CGCC		ー
桁（後）	□ ー 230 x 92 x 25	2.3mm	JIS G3312 塗装溶融亜鉛めっき鋼板 CGCC		ー
ブレース	ー	10.7φ	JIS G3101 一般構造用圧延鋼材 SS400		ー
ターンバックル	ー	10.7φ用	JIS A5541 建築用ターンバックル鋼 STKN400		ー

構造耐力上主要な部分以外の部材					
部材表	形状	板厚	使用材料		
胴縁	ー	1.6mm	JIS G3312 塗装溶融亜鉛めっき鋼板 CGCC		
屋根	ヨドルーフ150 4mm発泡ポリエチレン貼り	0.8mm	JIS G3322 塗装溶融55%アルミニウム-亜鉛合金めっき鋼板 CGLCC		
壁	ヨド角波サイディング800N型	0.4mm	JIS G3322 塗装溶融55%アルミニウム-亜鉛合金めっき鋼板 CGLCC		
鼻隠し・ケラバ	ー	0.6mm	JIS G3322 塗装溶融55%アルミニウム-亜鉛合金めっき鋼板 CGLCC		
シャッター	ー	0.5mm	JIS G3322 塗装溶融55%アルミニウム-亜鉛合金めっき鋼板 CGLCC		
上部パネル	ヨド角波サイディング800N型	0.4mm	JIS G3322 塗装溶融55%アルミニウム-亜鉛合金めっき鋼板 CGLCC		

備 考	設計監理 殿	御注文先 殿	受領印 殿	名 称	担 当	製 図	日 付	図面No.	株式会社 ヨドコウ	
				ヨド大型倉庫 LPS-4392H-20型			H20. 12 . 15			
				図面名	縮尺：1/50 /		検 図			
				断面図・短計図・小屋伏図						