



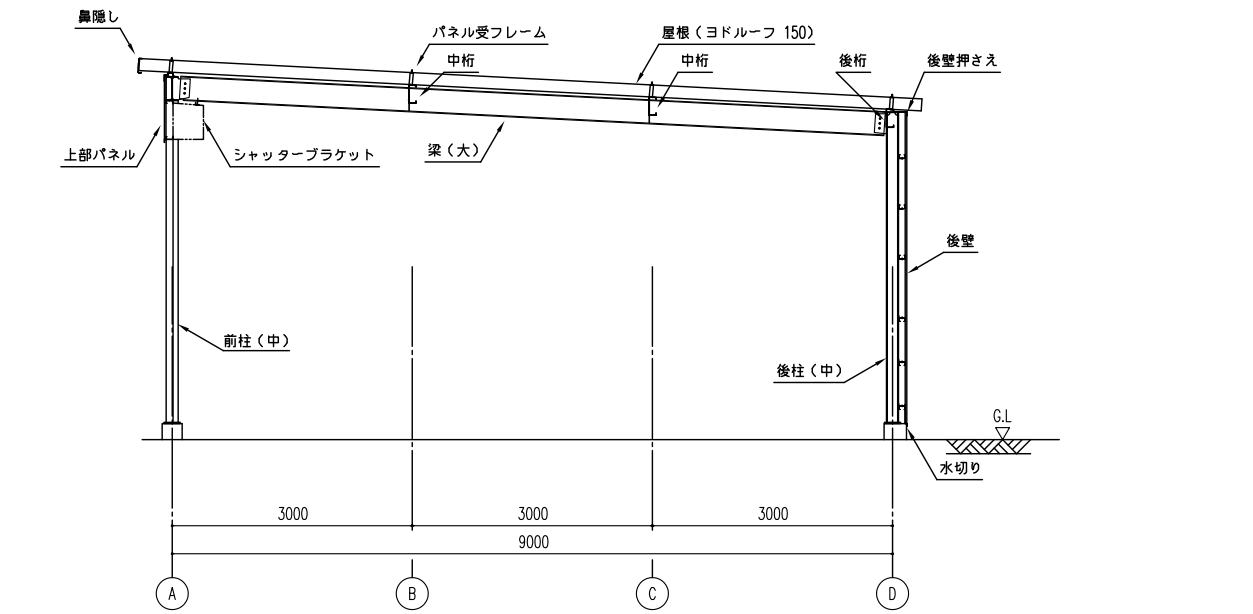


矩 計 図 (S=1/50)

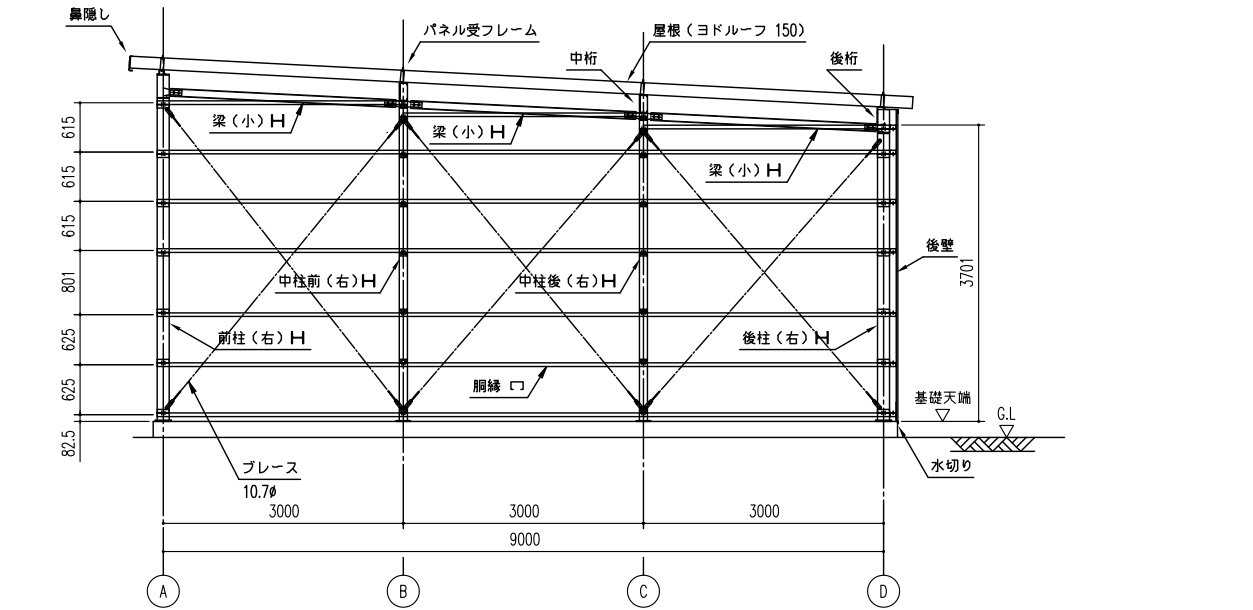


側面断面図 (S= 1/50)

※側面の出入口により、ブレースの配置が変更となる場合があります。

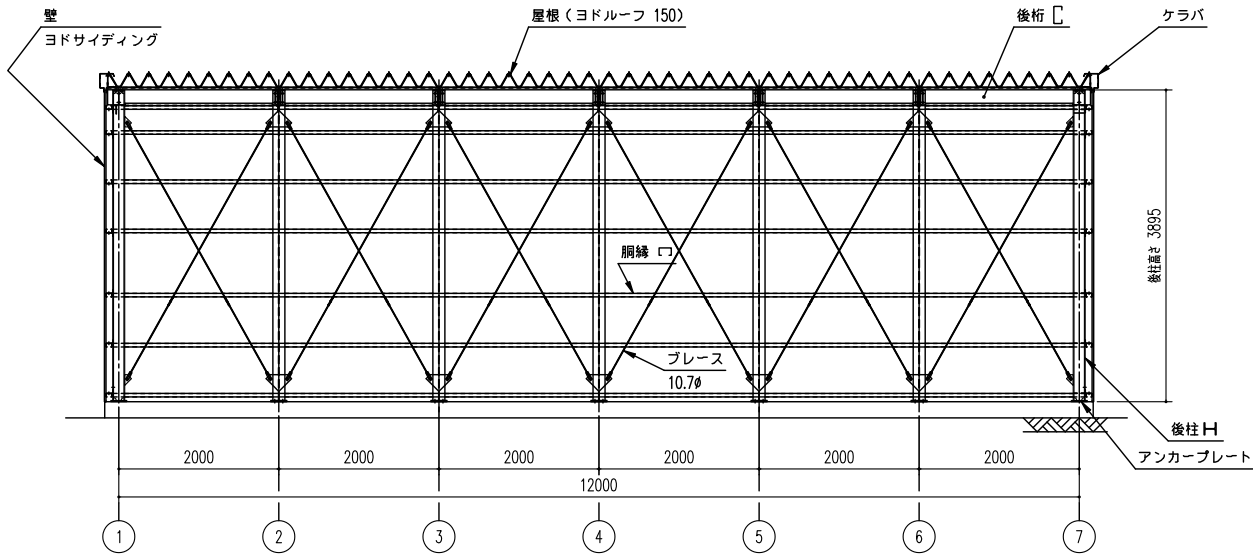

正面断面図 (S= 1/50)

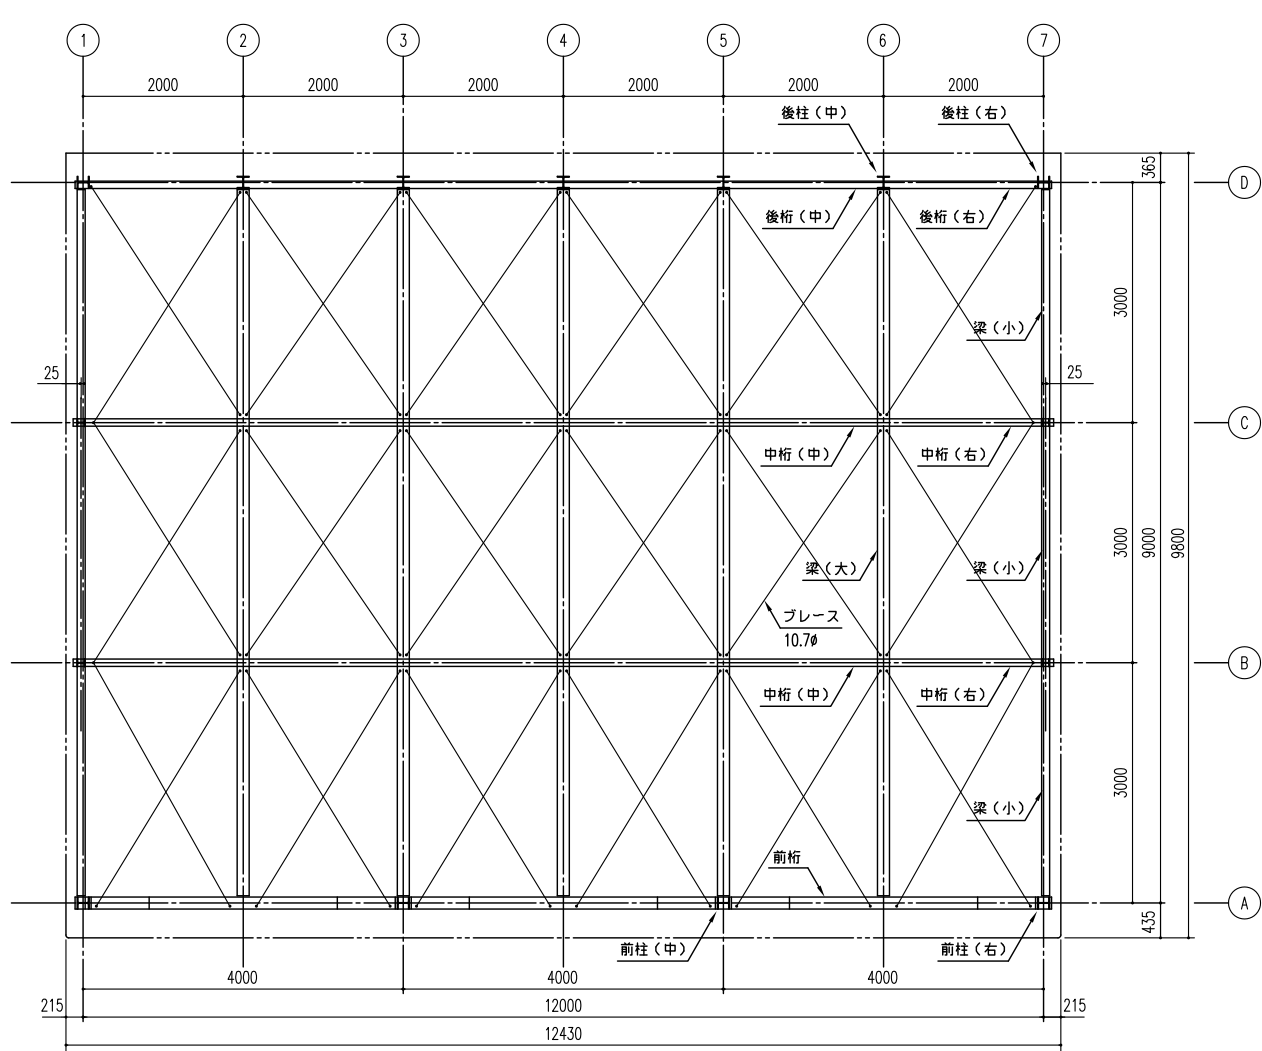

小 屋 伏 図 (S=1/50)

LPS-4392H-30 型

建築面積（床面積）	108.00㎡	（間口柱芯寸法）×（奥行柱芯寸法）
-----------	---------	-------------------

構造耐力上主要な部分の部材

部材表	形状	板厚	使用材料	有効細長比
柱	H — 150x150x7x10	—	JIS G3101 一般構造用圧延鋼材 SS400	122
中柱	H — 100x100x6x8	—	JIS G3101 一般構造用圧延鋼材 SS400	106
梁（大）	H — 300x150x6.5x9	—	JIS G3101 一般構造用圧延鋼材 SS400	—
梁（小）	H — 100x100x6x8	—	JIS G3101 一般構造用圧延鋼材 SS400	—
桁（前）	H — 300x150x6.5x9	—	JIS G3101 一般構造用圧延鋼材 SS400	—
桁（中）	□ — 230 x 92 x 25	2.3mm	JIS G3312 塗装溶融亜鉛めっき鋼板 CGCC	—
桁（後）	□ — 230 x 92 x 25	2.3mm	JIS G3312 塗装溶融亜鉛めっき鋼板 CGCC	—
ブレース	—	10.7φ	JIS G3101 一般構造用圧延鋼材 SS400	—
ターンバックル	—	10.7φ用	JIS A5541 建築用ターンバックル鋼 STKN400	—

構造耐力上主要な部分以外の部材

部材表	形状	板厚	使用材料
胴縁	—	1.6mm	JIS G3312 塗装溶融亜鉛めっき鋼板 CGCC
屋根	ヨドルーフ150 4mm発泡ポリエチレン貼り	0.8mm	JIS G3322 塗装溶融55%アルミニウム-亜鉛合金めっき鋼板 CGLCC
壁	ヨド角波サイディング800N型	0.4mm	JIS G3322 塗装溶融55%アルミニウム-亜鉛合金めっき鋼板 CGLCC
鼻隠し・ケラバ	—	0.6mm	JIS G3322 塗装溶融55%アルミニウム-亜鉛合金めっき鋼板 CGLCC
シャッター	—	0.5mm	JIS G3322 塗装溶融55%アルミニウム-亜鉛合金めっき鋼板 CGLCC
上部パネル	ヨド角波サイディング800N型	0.4mm	JIS G3322 塗装溶融55%アルミニウム-亜鉛合金めっき鋼板 CGLCC

備 考

設計監理

御注文先

受領印

名 称

ヨド大型倉庫 LPS-4392H-30型

担 当

製 図

日 付

H20. 12 . 15

図面No.

図面名

断面図・短計図・小屋伏図

縮尺：1/50

検 図

建設川製鋼所