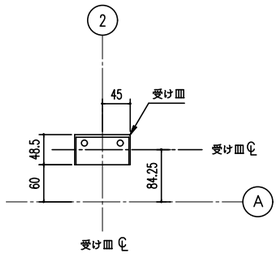

受け皿位置詳細図（S=1/5）

（α 部）

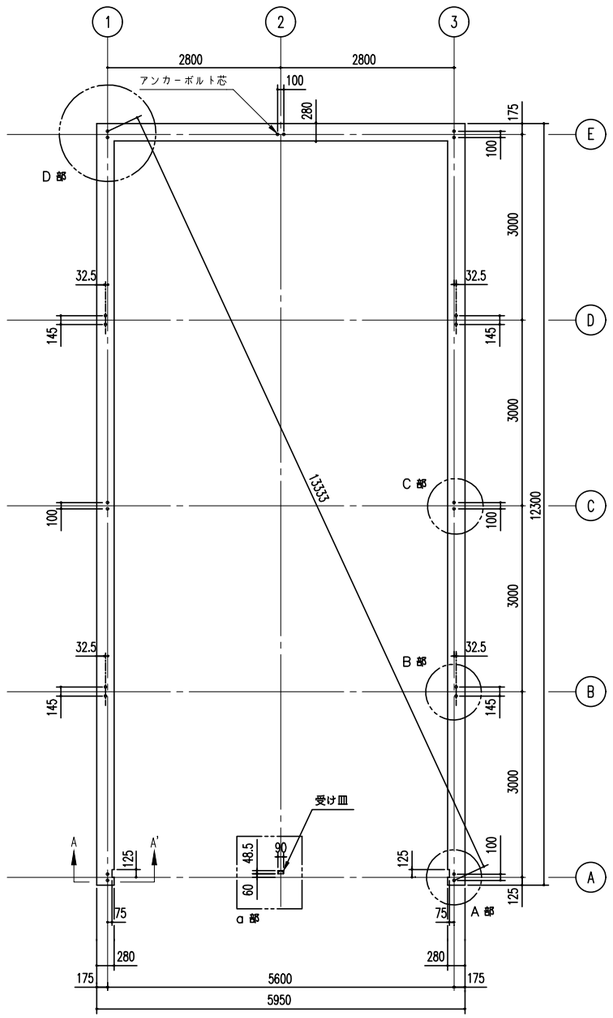

布 基 礎 伏 図（S=1/50）

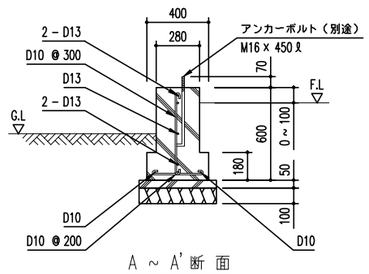

A ~ A' 断 面

布基礎断面図（S=1/20）

<下記条件での参考図>

（地耐力 50 kN/m² 以上,コンクリート設計基準強度 18 N/mm² 以上
基準風速 34 m/s , 地表面粗度区分 Ⅲ）

アンカーボルトの止結は、ダブルナット等の戻り止めを施す事。

注１）寒冷地の場合、凍結深度等を考慮し、実情にあわせて設計して下さい。
注２）囲仕切りが付く場合は、囲仕切り部分に布基礎が必要です。
注３）水切りを取り付けた際、光漏れの可能性がありますので
基礎の立ち上がり部と天面部の角に面取りをしないでください。
注４）その他現地の実情にあわせて設計して下さい。

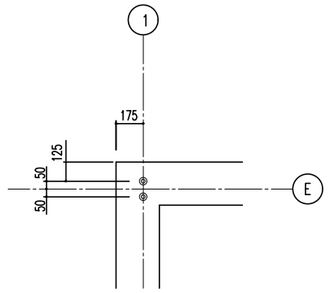

アンカーボルト位置詳細図（S=1/20）

（D 部）

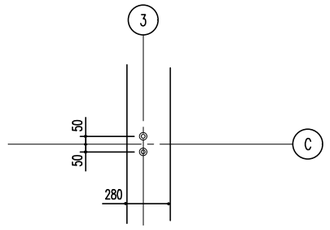

アンカーボルト位置詳細図（S=1/20）

（C 部）

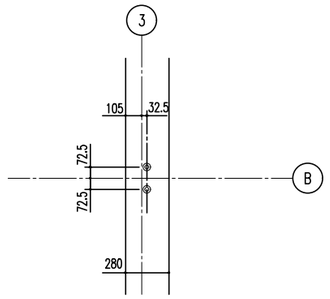

アンカーボルト位置詳細図（S=1/20）

（B 部）

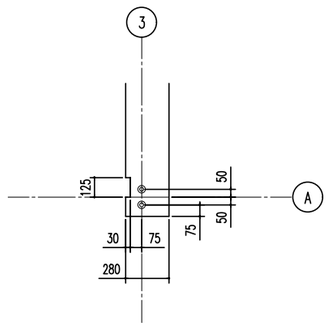

アンカーボルト位置詳細図（S=1/20）

（A 部）

備 考	設計監理 殿	御注文先 殿	受領印	名 称 ヨド大型倉庫 LPS-59122-10C 型	担当 / 製図	日 付 H20. 12 . 15	図面No.
				図面名 基礎伏図・基礎詳細図	縮尺：1/50 1/20他	検 図	株式会社 淀川製鋼所