



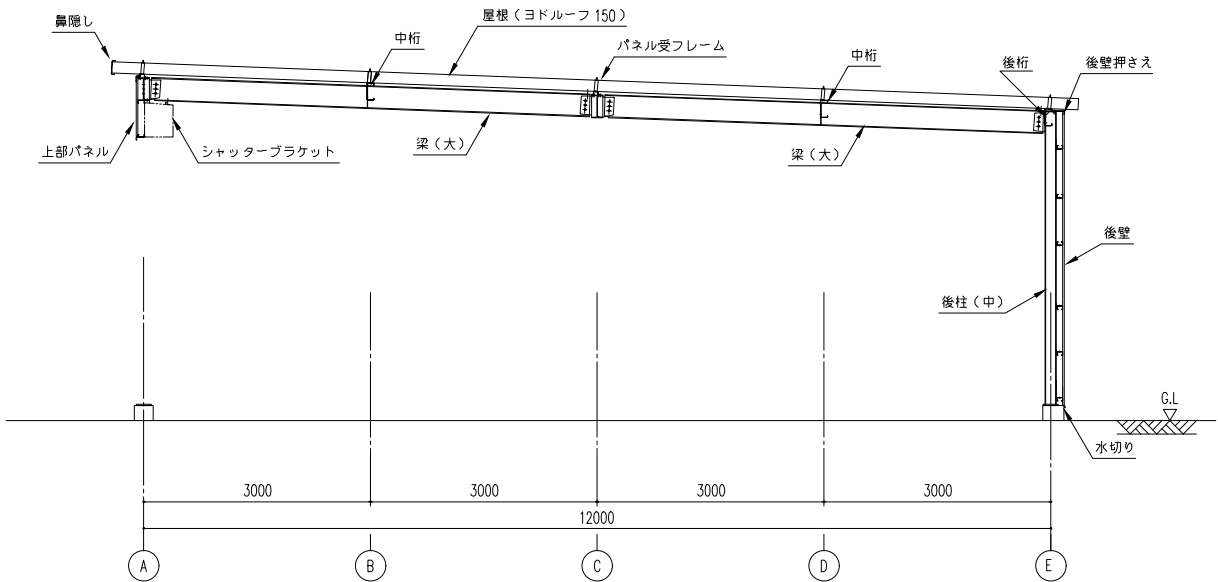


矩 計 図 (S=1/50)

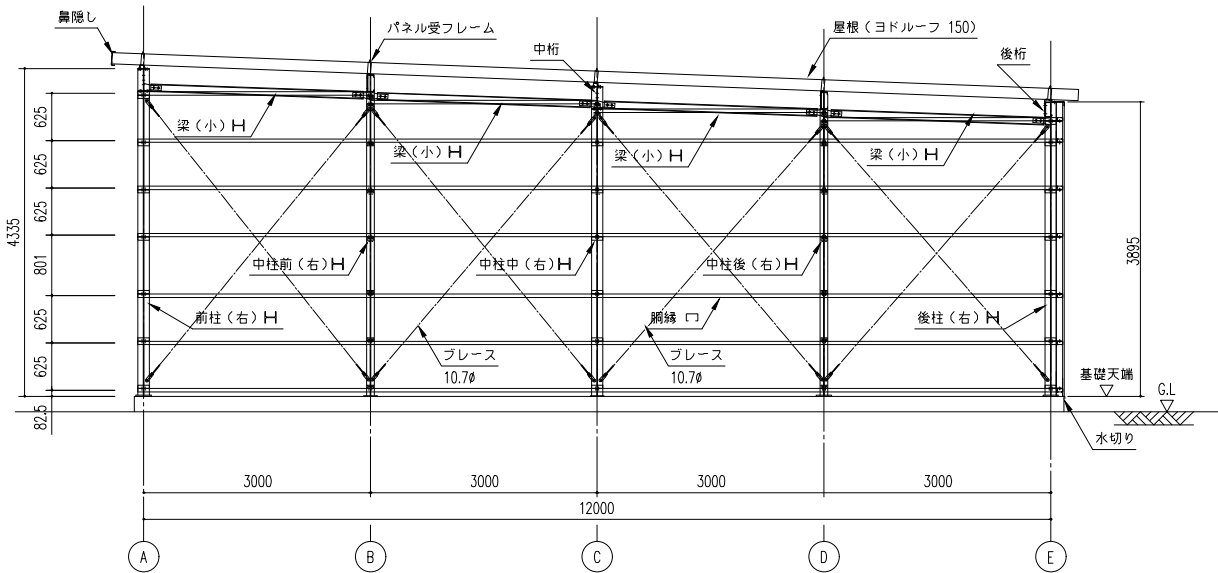


側面断面図 (S= 1/50)

※側面の出入口により、プレースの配置が変更となる場合があります。

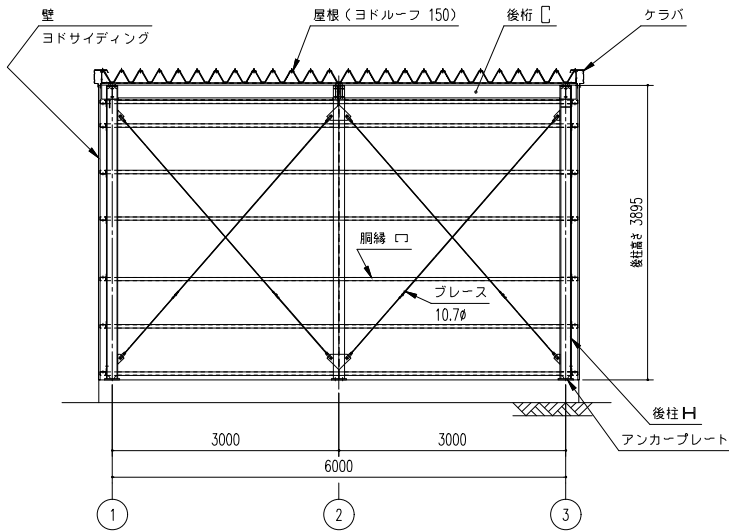

正面断面図 (S= 1/50)

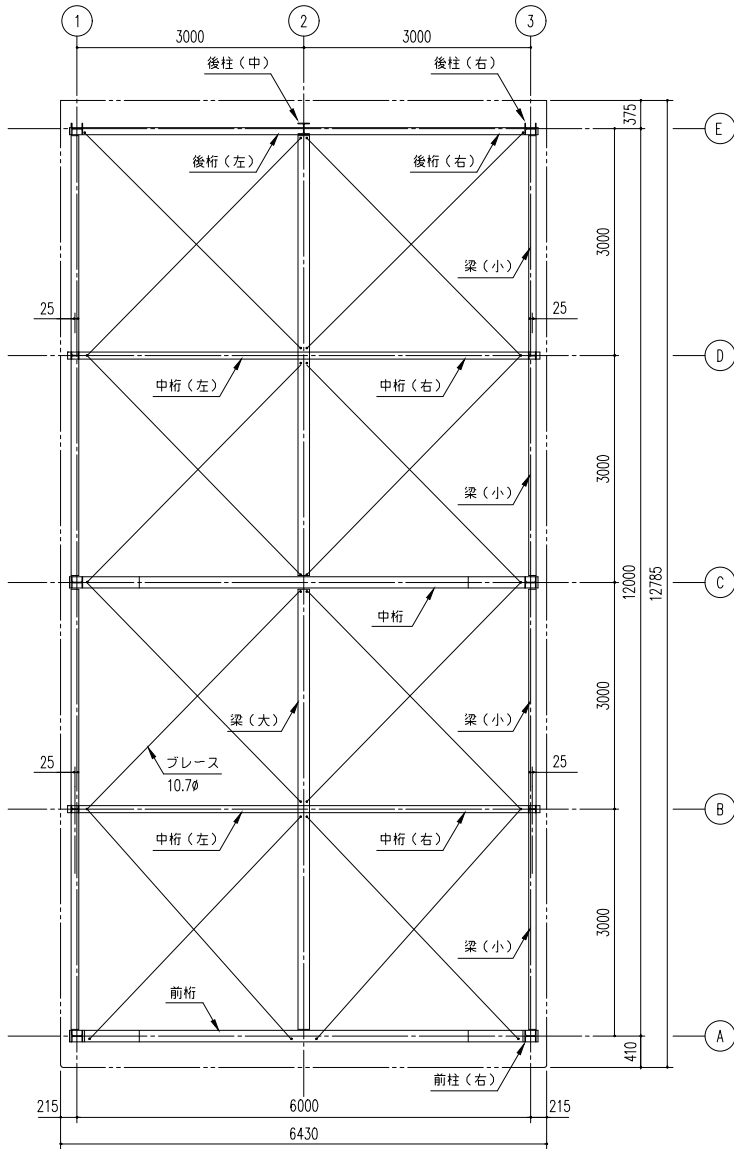

小 屋 伏 図 (S=1/50)

LPS-63122H-10C 型

建築面積 (床面積)	72.0m ²	(間口柱芯寸法) × (奥行柱芯寸法)
------------	--------------------	---------------------

構造耐力上主要な部分の部材					
部材表	形状	板厚	使用材料	有効細長比	
柱	H — 150x150x7x10	—	JIS G3101 一般構造用圧延鋼材 SS400	122	
中柱 (前・後)	H — 100x100x6x8	—	JIS G3101 一般構造用圧延鋼材 SS400	106	
中柱 (中)	H — 150x150x7x10	—	JIS G3101 一般構造用圧延鋼材 SS400	122	
梁 (大)	H — 300x150x6.5x9	—	JIS G3101 一般構造用圧延鋼材 SS400	—	
梁 (小)	H — 100x100x6x8	—	JIS G3101 一般構造用圧延鋼材 SS400	—	
桁 (前)	H — 300x150x6.5x9	—	JIS G3101 一般構造用圧延鋼材 SS400	—	
桁 (中)	H — 300x150x6.5x9	—	JIS G3101 一般構造用圧延鋼材 SS400	—	
桁 (中)	C — 230 x 92 x 25	2.3mm	JIS G3312 塗装溶融亜鉛めっき鋼板 CGCC	—	
桁 (後)	C — 230 x 92 x 25	2.3mm	JIS G3312 塗装溶融亜鉛めっき鋼板 CGCC	—	
プレース	—	10.7φ	JIS G3101 一般構造用圧延鋼材 SS400	—	
ターンバックル	—	10.7φ用	JIS A5541 建築用ターンバックル鋼 STKN400	—	

構造耐力上主要な部分以外の部材					
部材表	形状	板厚	使用材料		
胴縁	C — 75 x 45 x 16	1.6mm	JIS G3312 塗装溶融亜鉛めっき鋼板 CGCC		
屋根	ヨドルーフ150 4mm発泡ポリエチレン貼り	0.8mm	JIS G3322 塗装溶融55%アルミニウム-亜鉛合金めっき鋼板 CGLCC		
壁	ヨド角波サイディング800N型	0.4mm	JIS G3322 塗装溶融55%アルミニウム-亜鉛合金めっき鋼板 CGLCC		
鼻隠し・クラバ	—	0.6mm	JIS G3322 塗装溶融55%アルミニウム-亜鉛合金めっき鋼板 CGLCC		
シャッター	—	0.8mm	JIS G3322 塗装溶融55%アルミニウム-亜鉛合金めっき鋼板 CGLCC		
上部パネル	ヨド角波サイディング800N型	0.4mm	JIS G3322 塗装溶融55%アルミニウム-亜鉛合金めっき鋼板 CGLCC		

備 考	設計監理 取	御注文先 取	受領印	名 称 ヨド大型倉庫 LPS-63122H-10C型	担 当	製 図	日 付 H20. 12 . 15	図面No.	株式会社 ヨドコウ
				図面名 断面図・矩計図・小屋伏図	縮尺： 1/50 /	検 図			