



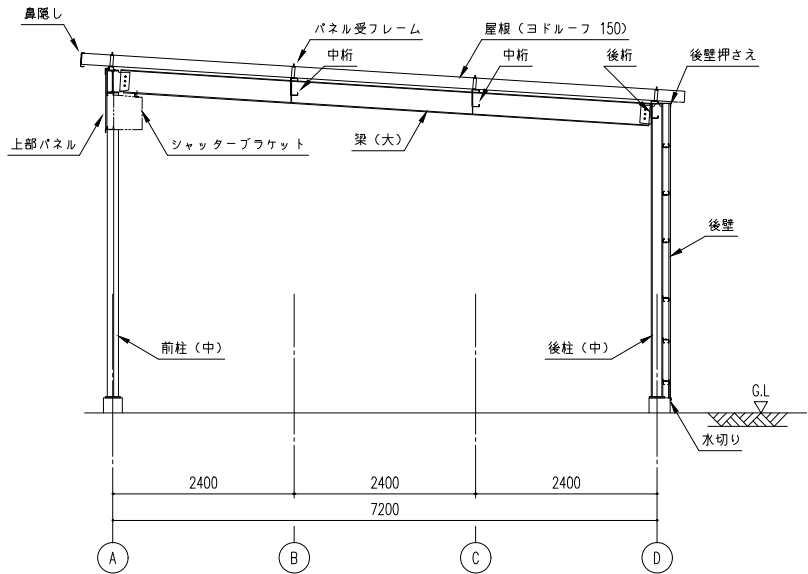


矩 計 図 (S=1/50)

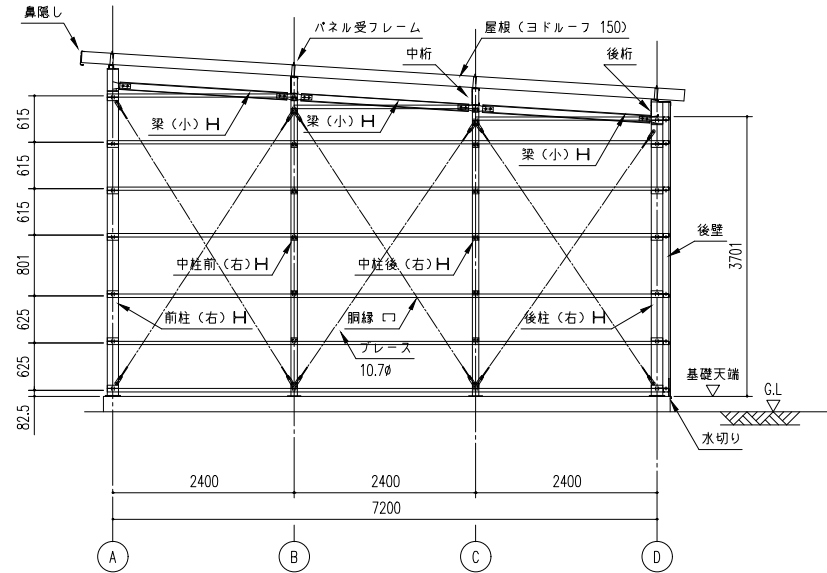


側面断面図 (S= 1/50)

※側面の出入口により、ブレースの配置が変更となる場合があります。

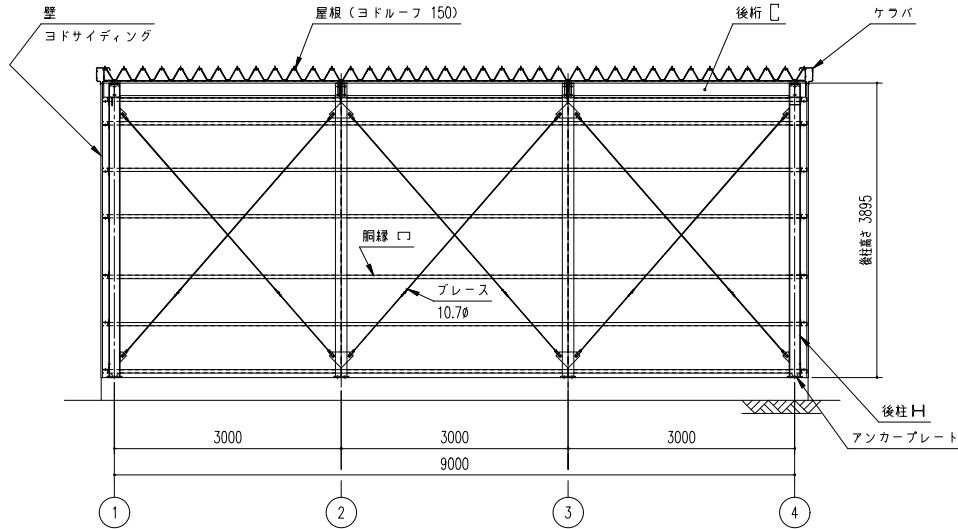

正面断面図 (S= 1/50)

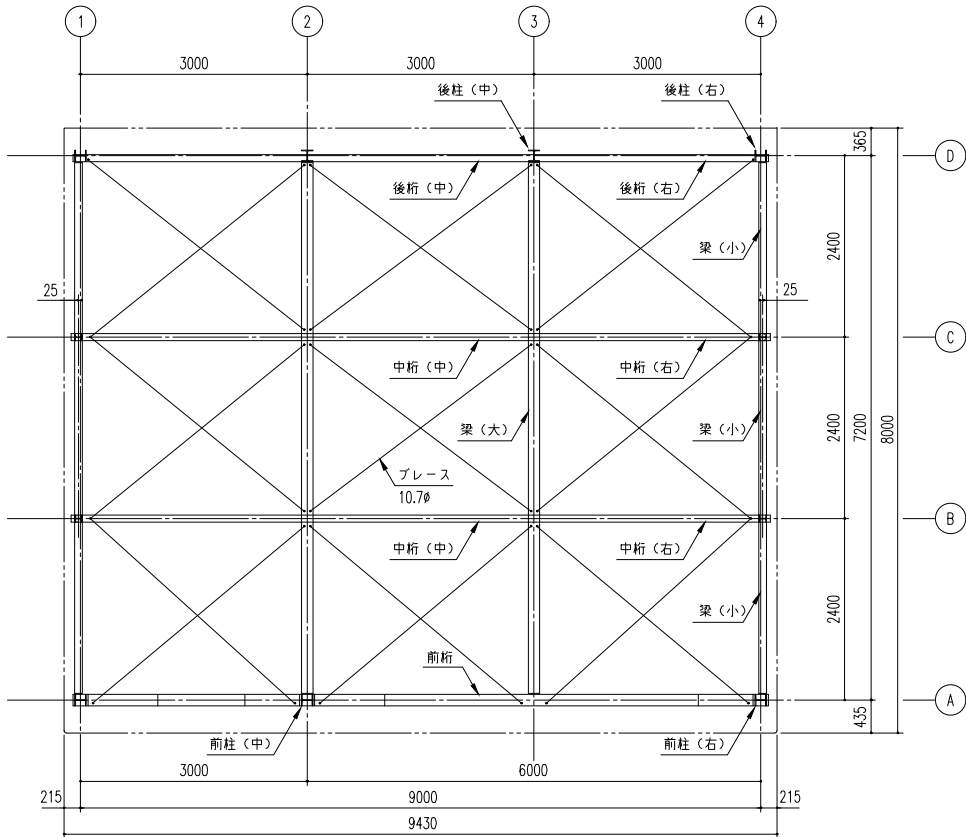

小 屋 伏 図 (S=1/50)

LPS-6374H-15 型

建築面積(床面積)	64.80㎡	(間口柱芯寸法) × (奥行柱芯寸法)
-----------	--------	---------------------

構造耐力上主要な部分の部材					
部材表	形状	板厚	使用材料		有効細長比
柱	H — 150x150x7x10	—	JIS G3101 一般構造用圧延鋼材 SS400		122
中柱	H — 100x100x6x8	—	JIS G3101 一般構造用圧延鋼材 SS400		106
梁(大)	H — 300x150x6.5x9	—	JIS G3101 一般構造用圧延鋼材 SS400		—
梁(小)	H — 100x100x6x8	—	JIS G3101 一般構造用圧延鋼材 SS400		—
桁(前)	H — 300x150x6.5x9	—	JIS G3101 一般構造用圧延鋼材 SS400		—
桁(中)	□ — 230 x 92 x 25	2.3mm	JIS G3312 塗装溶融亜鉛めっき鋼板 CGCC		—
桁(後)	□ — 230 x 92 x 25	2.3mm	JIS G3312 塗装溶融亜鉛めっき鋼板 CGCC		—
ブレース	—	10.7φ	JIS G3101 一般構造用圧延鋼材 SS400		—
ターンバックル	—	10.7φ用	JIS A5541 建築用ターンバックル鋼 STKN400		—

構造耐力上主要な部分以外の部材					
部材表	形状	板厚	使用材料		
胴縁	—	1.6mm	JIS G3312 塗装溶融亜鉛めっき鋼板 CGCC		
屋根	ヨドルーフ150 4mm発泡ポリエチレン貼り	0.8mm	JIS G3322 塗装溶融55%アルミニウム-亜鉛合金めっき鋼板 CGLCC		
壁	ヨド角波サイディング800N型	0.4mm	JIS G3322 塗装溶融55%アルミニウム-亜鉛合金めっき鋼板 CGLCC		
鼻隠し・ケフバ	—	0.6mm	JIS G3322 塗装溶融55%アルミニウム-亜鉛合金めっき鋼板 CGLCC		
シャッター	—	0.8mm	JIS G3322 塗装溶融55%アルミニウム-亜鉛合金めっき鋼板 CGLCC		
上部パネル	ヨド角波サイディング800N型	0.4mm	JIS G3322 塗装溶融55%アルミニウム-亜鉛合金めっき鋼板 CGLCC		

備 考	設計監理 殿	御注文先 殿	受領印 殿	名 称	担 当	製 図	日 付	図面No.
				ヨド大型倉庫 LPS-6374H-15 型 図面名 断面図・短計図・小屋伏図	縮尺: 1/50	検 図	H20. 12 . 15	

株式会社 ヨドコウ