



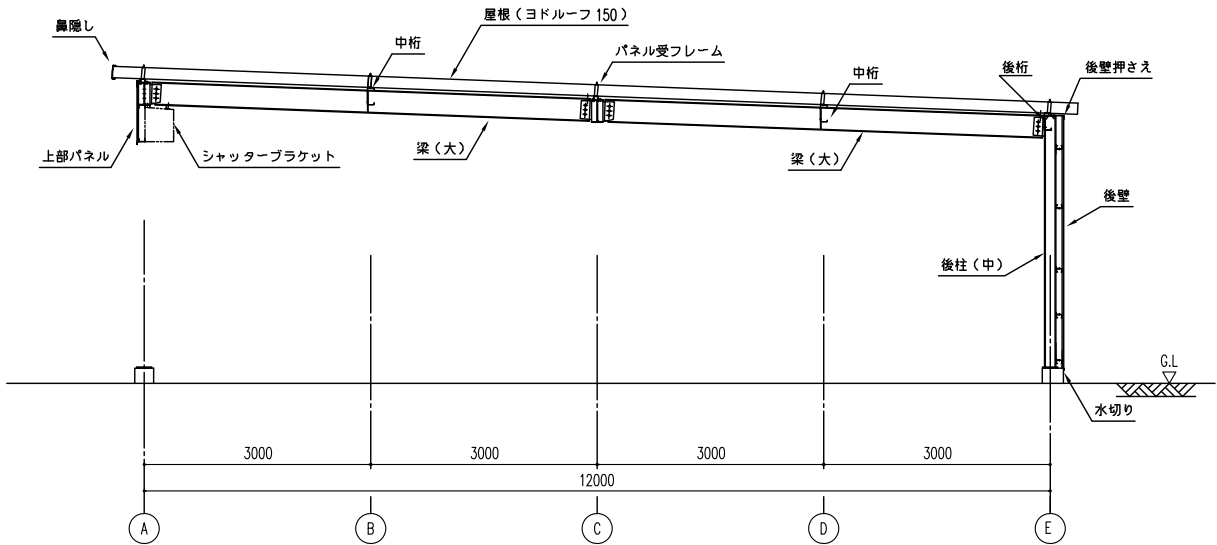


矩 計 図 (S=1/50)

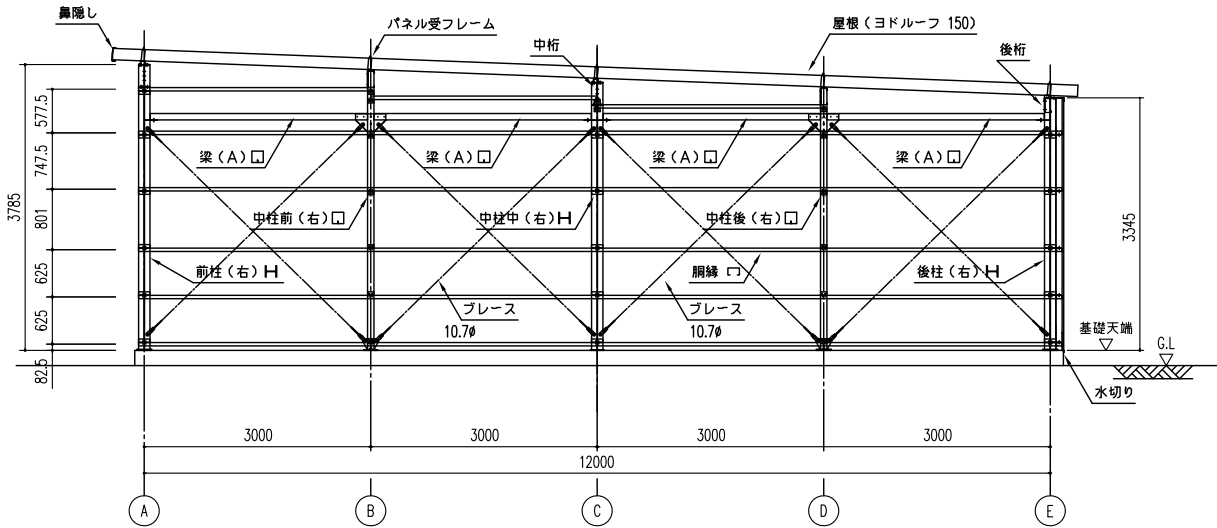


側面断面図 (S= 1/50)

※側面の出入口により、ブレースの配置が変更となる場合があります。

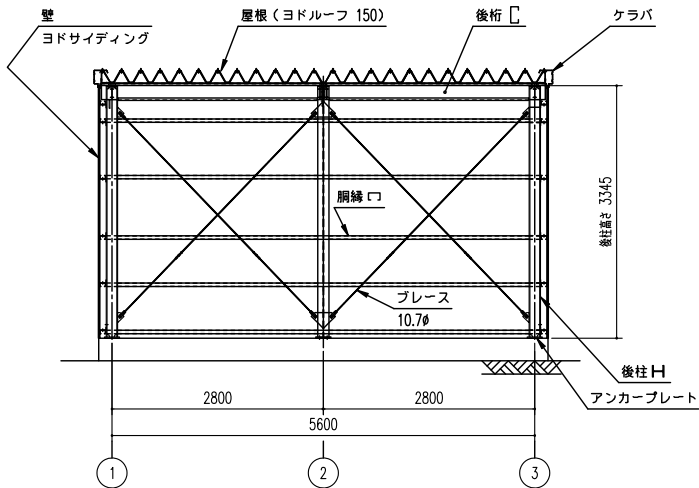

正面断面図 (S= 1/50)

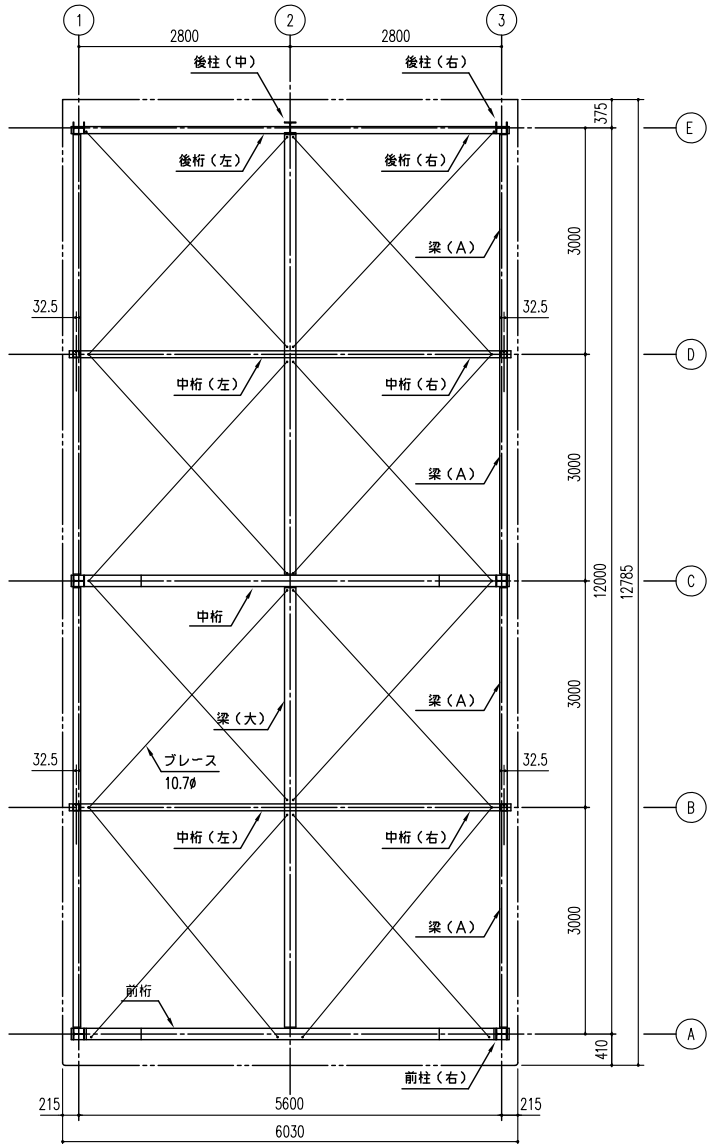

小 屋 伏 図 (S=1/50)

## LPU-59122-10C 型

|           |        |                   |
|-----------|--------|-------------------|
| 建築面積(床面積) | 67.20㎡ | (間口柱芯寸法)×(奥行柱芯寸法) |
|-----------|--------|-------------------|

| 構造耐力上主要な部分の部材 |                   |        |                               |       |
|---------------|-------------------|--------|-------------------------------|-------|
| 部材表           | 形状                | 板厚     | 使用材料                          | 有効細長比 |
| 柱             | H — 150x150x7x10  | —      | JIS G3101 一般構造用圧延鋼材 SS400     | 107   |
| 中柱(前・後)       | □ — 85 x 85       | 2.3mm  | JIS G3312 塗装溶融亜鉛めっき鋼板 CGCC    | 122   |
| 中柱(中)         | H — 150x150x7x10  | —      | JIS G3101 一般構造用圧延鋼材 SS400     | 107   |
| 梁(大)          | H — 300x150x6.5x9 | —      | JIS G3101 一般構造用圧延鋼材 SS400     | —     |
| 梁(A)          | □ — 85 x 85       | 1.6mm  | JIS G3312 塗装溶融亜鉛めっき鋼板 CGCC    | —     |
| 桁(前)          | H — 300x150x6.5x9 | —      | JIS G3101 一般構造用圧延鋼材 SS400     | —     |
| 桁(中)          | H — 300x150x6.5x9 | —      | JIS G3101 一般構造用圧延鋼材 SS400     | —     |
| 桁(後)          | □ — 230 x 92 x 25 | 2.3mm  | JIS G3312 塗装溶融亜鉛めっき鋼板 CGCC    | —     |
| ブレース          | —                 | 10.7φ  | JIS G3101 一般構造用圧延鋼材 SS400     | —     |
| ターンバックル       | —                 | 10.7φ用 | JIS A5541 建築用ターンバックル鋼 STKN400 | —     |
| アンカープレート      | —                 | 9.0mm  | JIS G3101 一般構造用圧延鋼材 SS400     | —     |

| 構造耐力上主要な部分以外の部材 |                           |       |                                         |  |
|-----------------|---------------------------|-------|-----------------------------------------|--|
| 部材表             | 形状                        | 板厚    | 使用材料                                    |  |
| 胴縁              | □ — 75 x 45 x 16          | 1.6mm | JIS G3312 塗装溶融亜鉛めっき鋼板 CGCC              |  |
| 屋根              | ヨドルーフ150<br>4mm発泡ポリエチレン貼り | 0.8mm | JIS G3322 塗装溶融55%アルミニウム-亜鉛合金めっき鋼板 CGLCC |  |
| 壁               | ヨド角波サイディング800N型           | 0.4mm | JIS G3322 塗装溶融55%アルミニウム-亜鉛合金めっき鋼板 CGLCC |  |
| 鼻隠し・ケラバ         | —                         | 0.6mm | JIS G3322 塗装溶融55%アルミニウム-亜鉛合金めっき鋼板 CGLCC |  |
| シャッター           | —                         | 0.5mm | JIS G3322 塗装溶融55%アルミニウム-亜鉛合金めっき鋼板 CGLCC |  |
| 上部パネル           | ヨド角波サイディング800N型           | 0.4mm | JIS G3322 塗装溶融55%アルミニウム-亜鉛合金めっき鋼板 CGLCC |  |

備 考

設計監理

御注文先

受領印

名 称  
ヨド大型倉庫 LPU-59122-10C型

担当  
日 付  
H20. 12 . 15

図面No.

断面名

断面図・矩計図・小屋伏図

縮尺 : 1/50 / 検 図

株式会社 ヨドコウ