



平面図 (S=1/80)

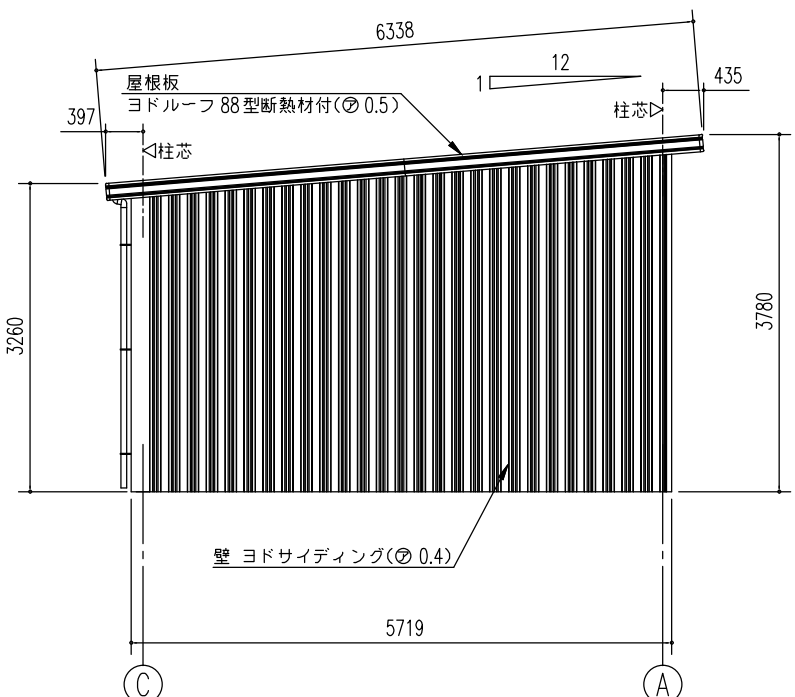

側面立面図 (S=1/80)

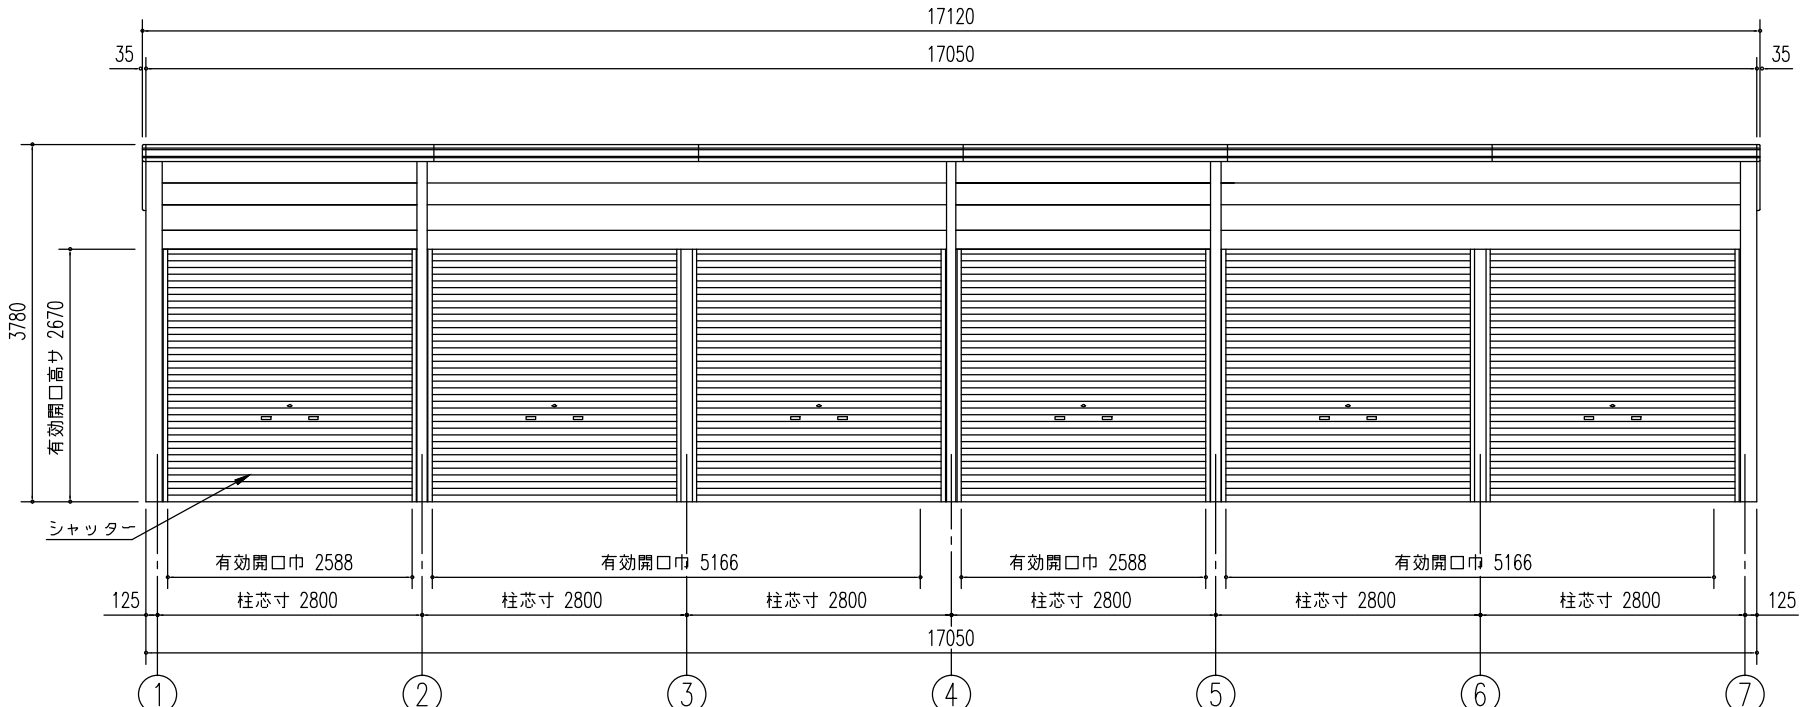

正面立面図 (S=1/80)

| | | |
|-----|-------------------|------------|
| 名称 | ヨド倉庫(布基礎) | 株式会社 淀川製鋼所 |
| 機種名 | SOB-8657HBE型(2連棟) | |