



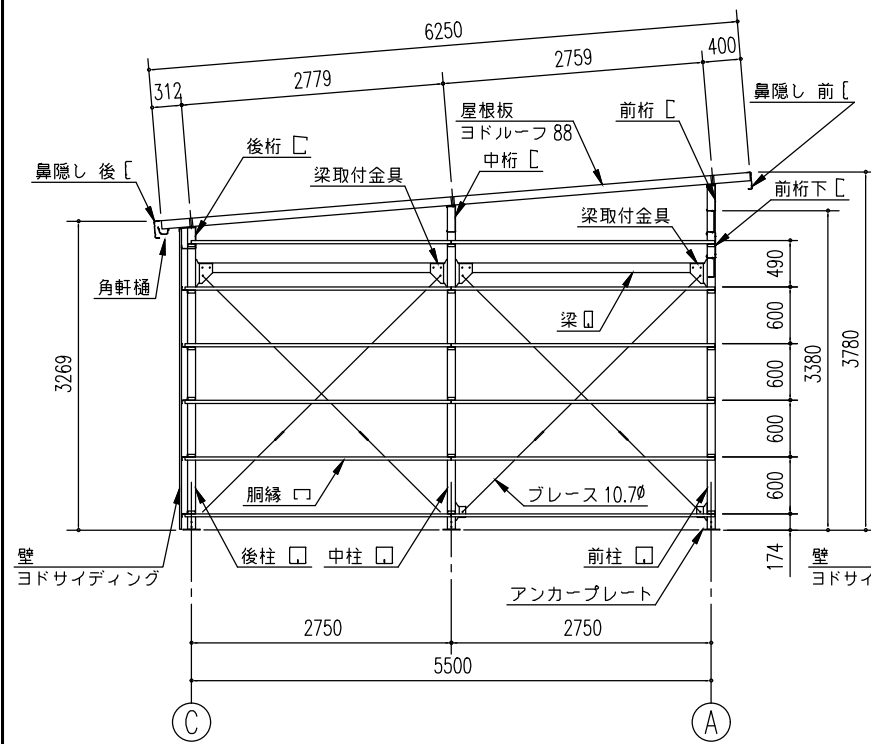


側面断面図 (S= 1/80)


※側面の出入口により、ブレースの配置が変更となる場合があります。

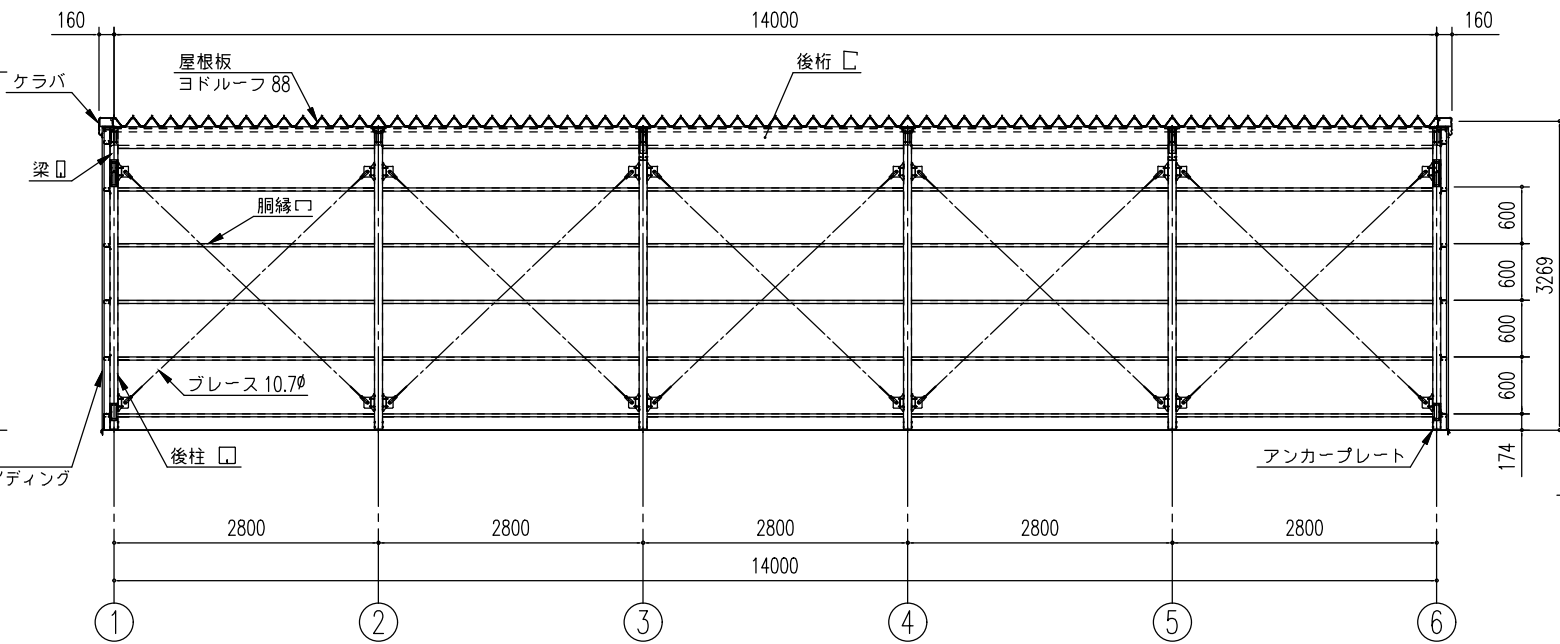

正面断面図 (S=1/80)

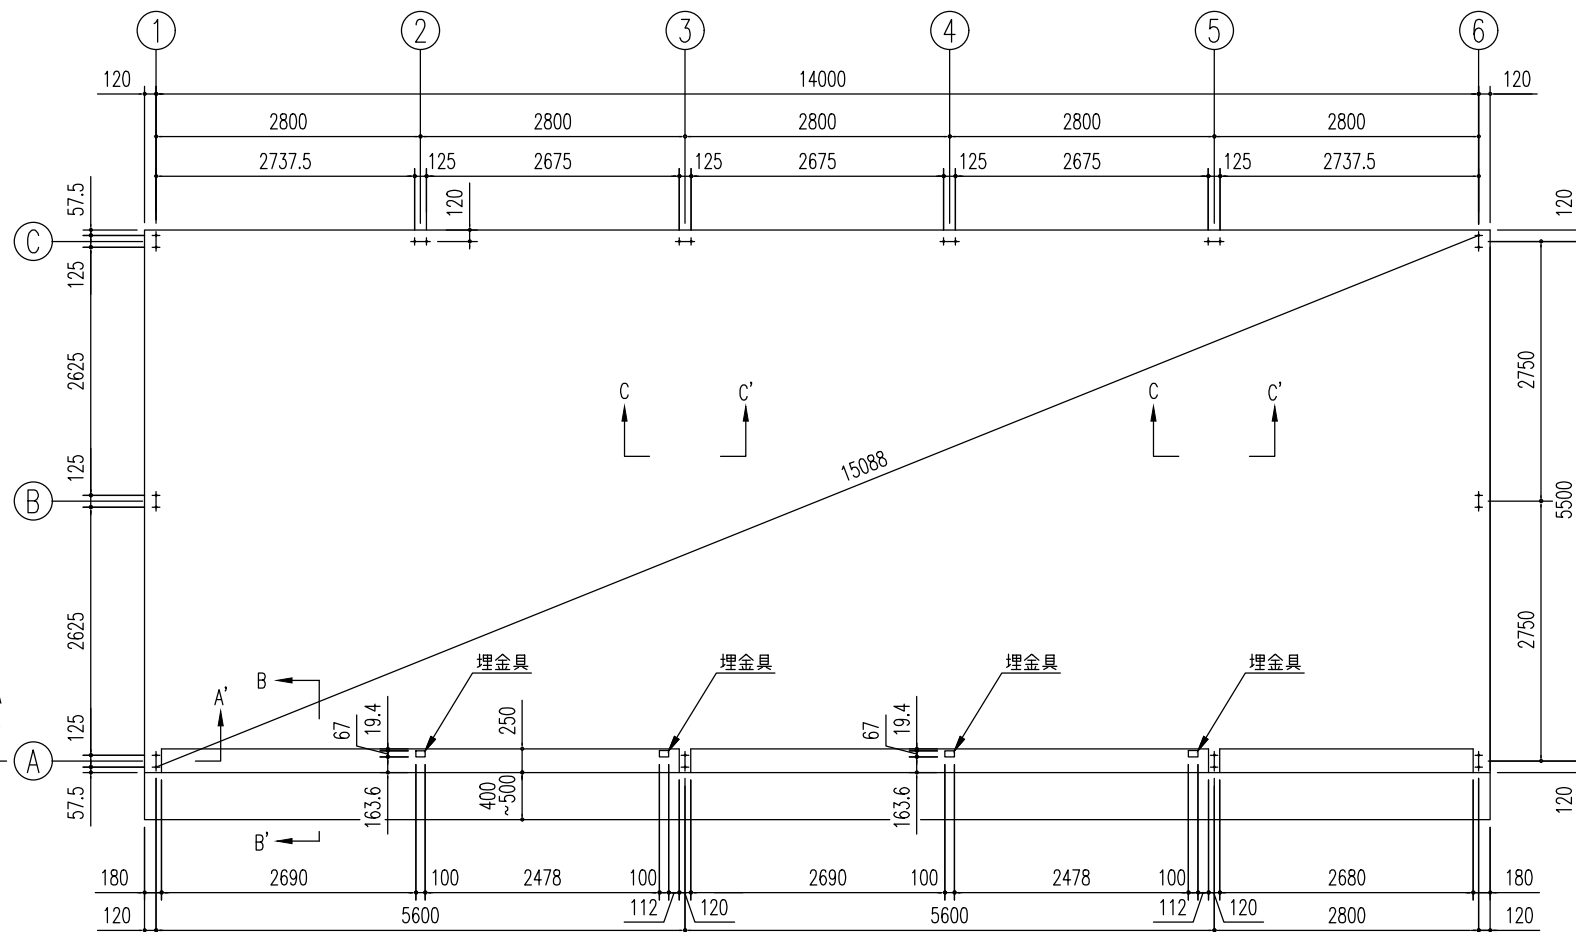


基礎伏図(S=1/80)

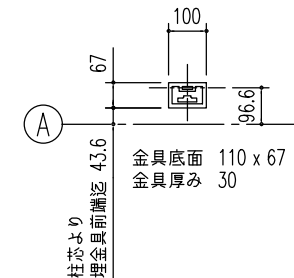


埋金具詳細図 (S = 1/20)


アンカーボルトの止結は、  
ダブルナット等の戻り止め  
を施す事。

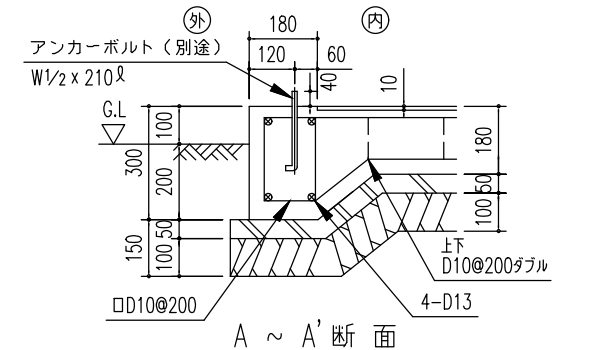

$A \sim A'$  断面

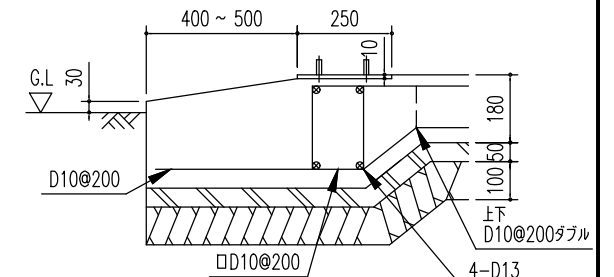

B ~ B' 断面

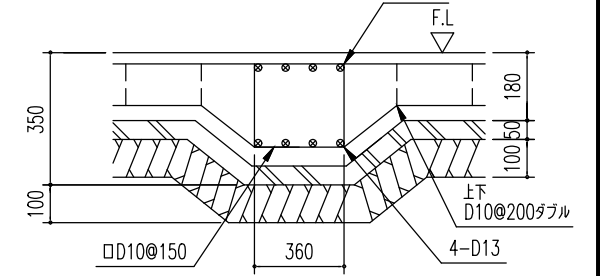

C ~ C' 断面

ベタ基礎断面図 (S = 1/20)

＜下記条件での参考図＞

(地耐力  $50 \text{ kN/m}^2$  以上, コンクリート設計基準強度  $18 \text{ N/mm}^2$  以上)  
(基準風速  $34 \text{ m/s}$ , 地表面粗度区分 III)

注1) 寒冷地の場合、凍結深度等を考慮し、実情にあわせて設計して下さい。

注2) 水切りを取り付けた際、光漏れの可能性がありますので  
基礎の立ち上がり部と天面部の角に面取りをしないでください。

注3) その他現地の実情にあわせて設計して下さい。

SOB-14257HAD型

|      |                    |                   |
|------|--------------------|-------------------|
| 建築面積 | 77.0m <sup>2</sup> | (間口柱芯寸法)×(奥行柱芯寸法) |
|------|--------------------|-------------------|

構造耐力上主要な部分の部材

| 部材表         | 形状   | 板厚     | 使用材料                                    | 有効細長比 |
|-------------|---|--------|-----------------------------------------|-------|
| 柱           |  ー 85 x 85         | 2.3mm  | JIS G3312 塗装溶融亜めっき鋼板 CGCC               | 107   |
| 梁           |  ー 100 x 50        | 1.6mm  | JIS G3312 塗装溶融亜めっき鋼板 CGCC               | ー     |
| 梁 (55A・55B) |  ー 400 x 42.5 x 30 | 2.3mm  | JIS G3312 塗装溶融亜めっき鋼板 CGCC               | ー     |
| 桁 (前)       |  ー 280 x 92 x 25   | 2.3mm  | JIS G3312 塗装溶融亜めっき鋼板 CGCC               | ー     |
| 桁 (中)       |  ー 280 x 92 x 25   | 2.3mm  | JIS G3312 塗装溶融亜めっき鋼板 CGCC               | ー     |
| 桁 (後)       |  ー 230 x 150 x 35  | 1.2mm  | JIS G3322 塗装溶融55%アルミニウム-亜鉛合金めっき鋼板 CGLCC | ー     |
| ブレース        | ー   | 10.7φ  | JIS G3101 一般構造用圧延材 SS400                | ー     |
| タンバックスル     | ー   | 10.7φ用 | JIS A5541 建築用タンバックスル鋼                   | ー     |
| アンカープレート    | ー   | 9.0mm  | JIS G3101 一般構造用圧延鋼材 SS400               | ー     |

構造耐力上主要な部分以外の部材

| 部材表     | 形状                       | 板厚    | 使用材料                                    |
|---------|--------------------------|-------|-----------------------------------------|
| 胴縁      | □ — 54 x 33 x 10         | 1.6mm | JIS G3312 塗装溶融亜鉛めっき鋼板 CGCC              |
| 屋根      | ヨドルーフB8<br>4mm発泡ポリエチレン貼り | 0.5mm | JIS G3322 塗装溶融55%アルミニウム—亜鉛合金めっき鋼板 CGLCC |
| 壁       | ヨド角波サイディング800N型          | 0.4mm | JIS G3322 塗装溶融55%アルミニウム—亜鉛合金めっき鋼板 CGLCC |
| 鼻隠し・ケラバ | —                        | 0.6mm | JIS G3322 塗装溶融55%アルミニウム—亜鉛合金めっき鋼板 CGLCC |
| 桁補強（前）  | —                        | 1.6mm | JIS G3312 塗装溶融亜鉛めっき鋼板 CGCC              |
| 桁補強（後）  | —                        | 1.0mm | JIS G3322 塗装溶融55%アルミニウム—亜鉛合金めっき鋼板 CGLCC |
| シャッター   | —                        | 0.5mm | JIS G3322 塗装溶融55%アルミニウム—亜鉛合金めっき鋼板 CGLCC |
| 前板（H）   | —                        | 1.0mm | JIS G3322 塗装溶融55%アルミニウム—亜鉛合金めっき鋼板 CGLCC |
| トイ      | 塩ビ製 角 隅                  | —     | —                                       |

|     |                      |
|-----|----------------------|
| 名 称 | ヨド 倉 庫 (ベタ基礎)        |
| 機種名 | SOB-14257HAD 型 (2/2) |

**株式会社 ヨドコウ**