



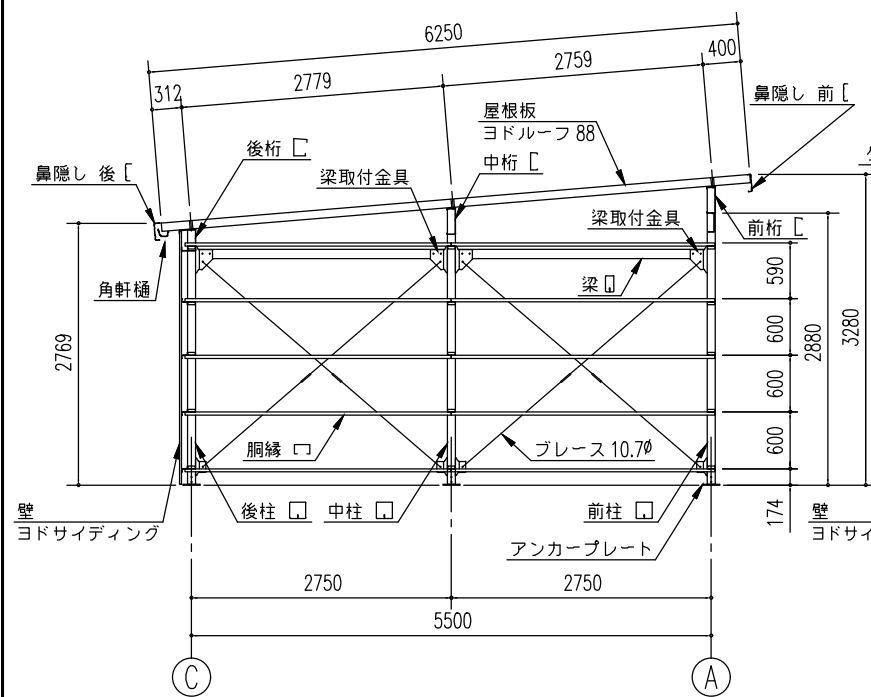


側面断面図 (S=1/80)



※側面の出入口により、ブレースの配置が
変更となる場合があります。

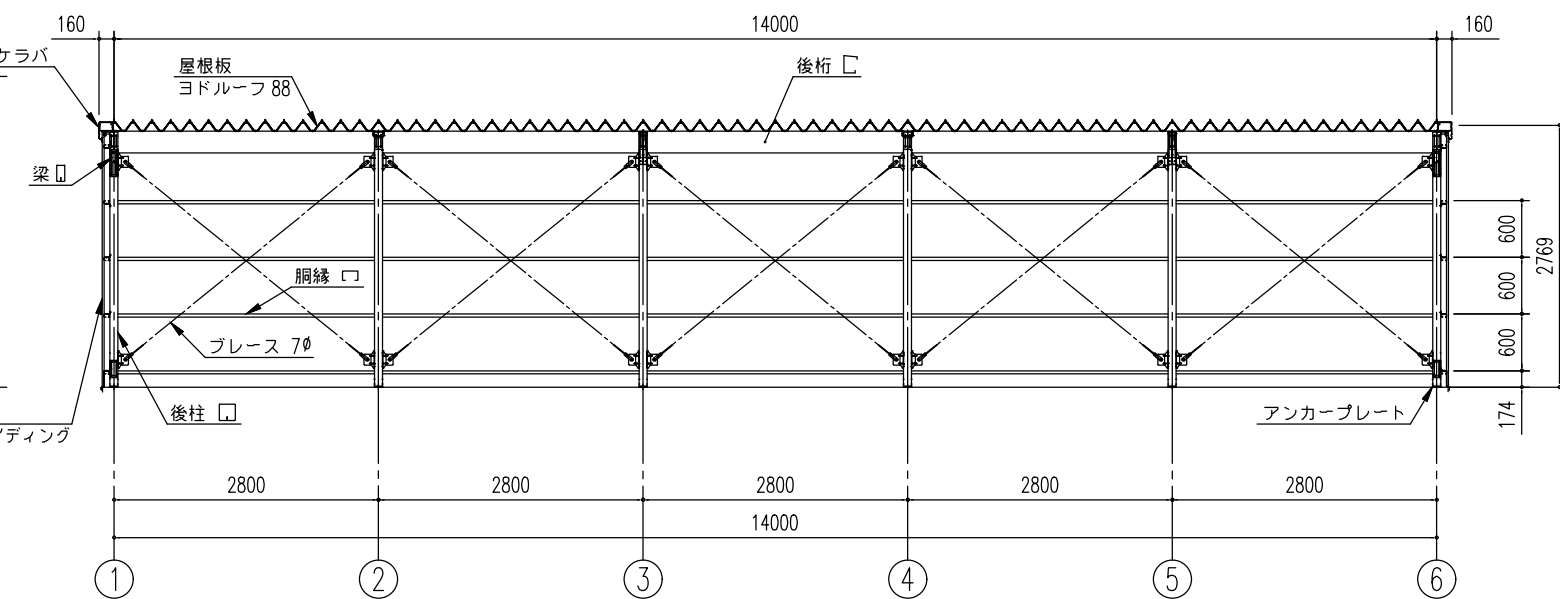

正面断面図 (S=1/80)

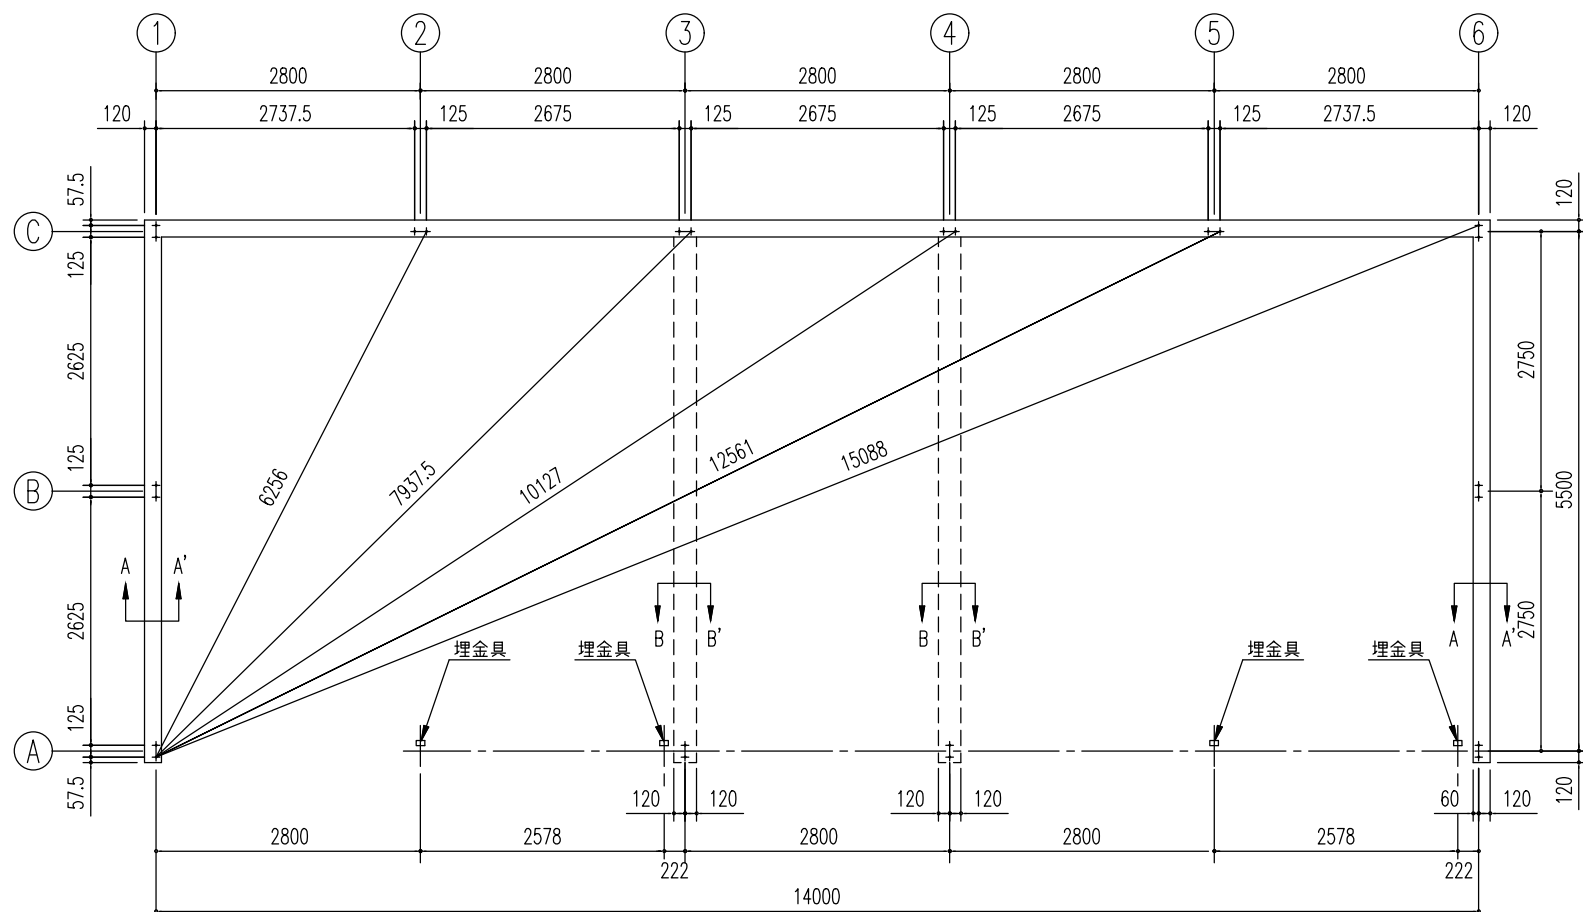

基礎 伏 図 (S= 1/80)

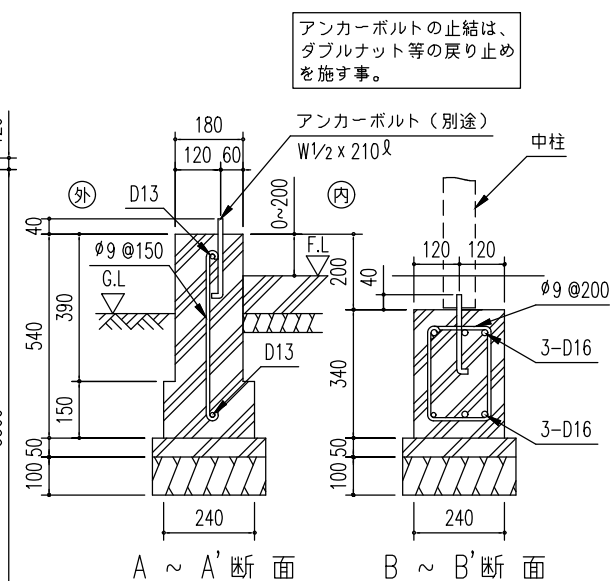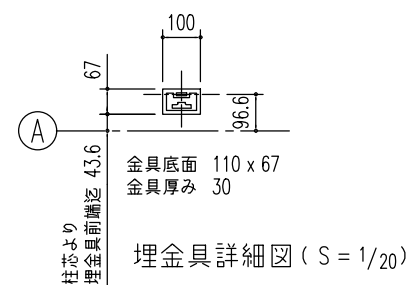

布基礎断面図 ($S = 1/20$)

＜下記条件での参考図＞

(地耐力 50 kN/m² 以上, コンクリート設計基準強度 18 N/mm² 以上)
(基準風速 34 m/s, 地表面粗度区分 III)

注1) 寒冷地の場合、凍結深度等を考慮し、実情にあわせて設計して下さい。

注1) 寒冷地の場合、凍結深度等を考慮し、実情にあわせて設計して下さい。

注2) 水切りを取り付けた際、光漏れの可能性がありますので
基礎の立ち上がり部と天面部の角に面取りをしないでください。

注3) その他現地の実情にあわせて設計して下さい。

S0B-14257MBE 型

建築面積	77.0m ²	(間口柱芯寸法)×(奥行柱芯寸法)
------	--------------------	-------------------

構造耐力上主要な部分の部材					
部材表	形状	板厚	使用材料		有効筋長比
柱	 ー 85 x 85	1.6mm	JIS G3312 塗装溶融亜鉛めっき鋼板	CGCC	90
柱	 ー 85 x 85	2.3mm	JIS G3312 塗装溶融亜鉛めっき鋼板	CGCC	91
梁	 ー 100 x 50	1.6mm	JIS G3312 塗装溶融亜鉛めっき鋼板	CGCC	ー
梁 (55A・55B)	 ー 400 x 42.5 x 30	2.3mm	JIS G3312 塗装溶融亜鉛めっき鋼板	CGCC	ー
桁 (前)	 ー 280 x 92 x 25	2.3mm	JIS G3312 塗装溶融亜鉛めっき鋼板	CGCC	ー
桁 (中)	 ー 280 x 92 x 25	2.3mm	JIS G3312 塗装溶融亜鉛めっき鋼板	CGCC	ー
桁 (後)	 ー 230 x 150 x 35	1.2mm	JIS G3322 塗装溶融55%アルミニウム-亜鉛合金めっき鋼板	CGLCC	ー
ブレース	ー	7.0φ	JIS G3101 一般構造用圧延材	SS400	ー
ブレース	ー	10.7φ	JIS G3101 一般構造用圧延材	SS400	ー
ターンバックル	ー	7.0φ用	JIS A5541 建築用ターンバックル鋼		ー
ターンバックル	ー	10.7φ用	JIS A5541 建築用ターンバックル鋼		ー
アンカープレート	ー	9.0mm	JIS G3101 一般構造用圧延鋼材	SS400	ー

構造耐力上主要な部分以外の部材				
部材表	形状	板厚	使用材料	
胴縁	□ — 54 x 33 x 10	1.6mm	JIS G3312 塗装溶融亜鉛めっき鋼板	CGCC
屋根	ヨドールフ88 4mm発泡ポリエチレン貼り	0.5mm	JIS G3322 塗装溶融55%アルミニウム—亜鉛合金めっき鋼板	CGLCC
壁	ヨド角波サイディング800N型	0.4mm	JIS G3322 塗装溶融55%アルミニウム—亜鉛合金めっき鋼板	CGLCC
鼻隠し・ケラバ	—	0.6mm	JIS G3322 塗装溶融55%アルミニウム—亜鉛合金めっき鋼板	CGLCC
桁補強（前）	—	1.6mm	JIS G3312 塗装溶融亜鉛めっき鋼板	CGCC
桁補強（後）	—	1.0mm	JIS G3322 塗装溶融55%アルミニウム—亜鉛合金めっき鋼板	CGLCC
シャッター	—	0.5mm	JIS G3322 塗装溶融55%アルミニウム—亜鉛合金めっき鋼板	CGLCC
前板（H）	—	1.0mm	JIS G3322 塗装溶融55%アルミニウム—亜鉛合金めっき鋼板	CGLCC
トイ	塩ビ製 角縁	—	—	

名 称	ヨド 倉 庫（布基礎）
機種名	SOB-14257MBE 型（2/2）

株式会社 ヨドコウ