



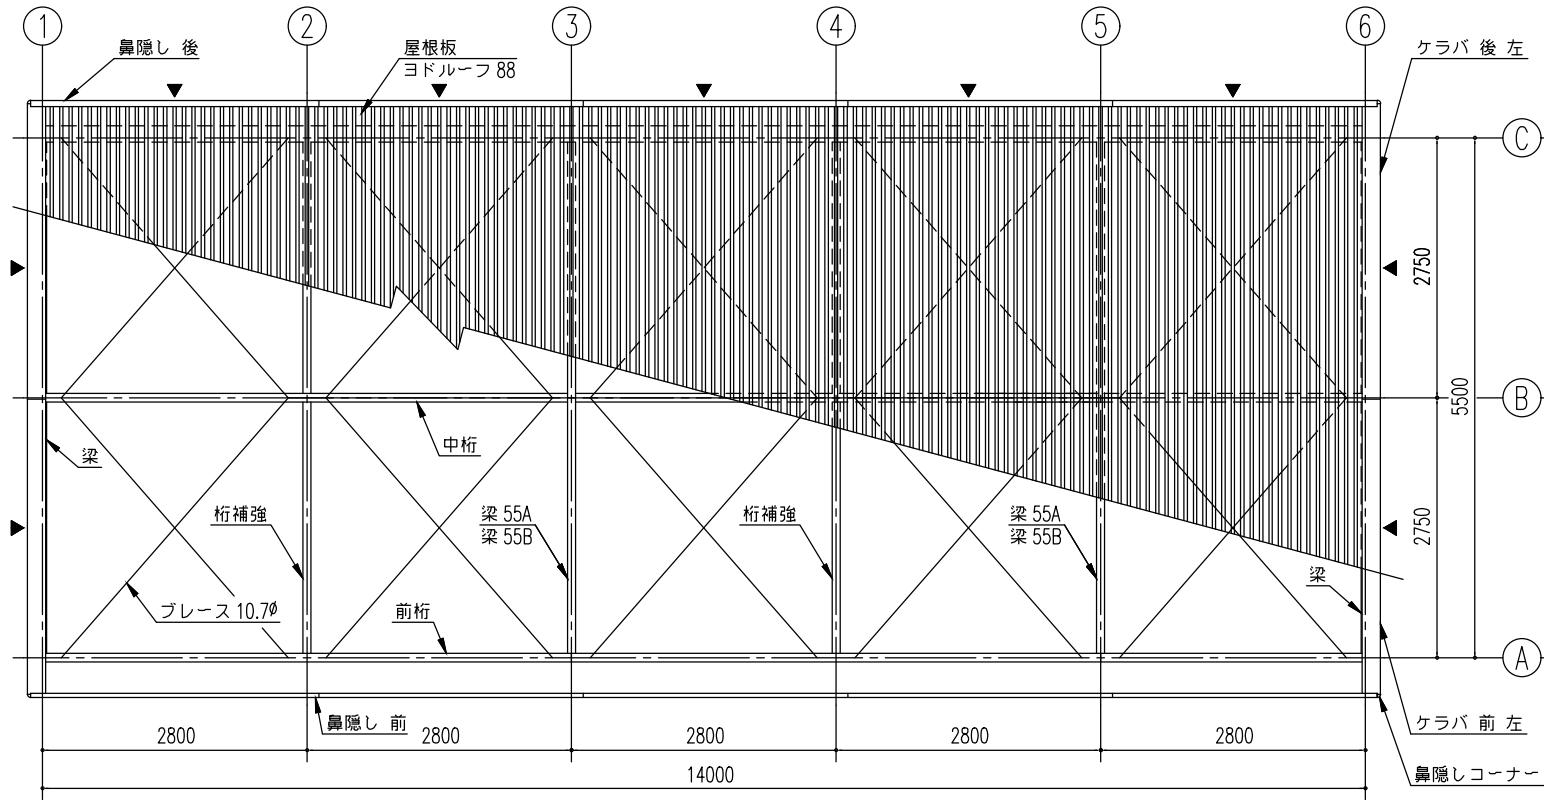


小屋伏図 (S=1/80)


▶は、ブレース 10.7φ とする。

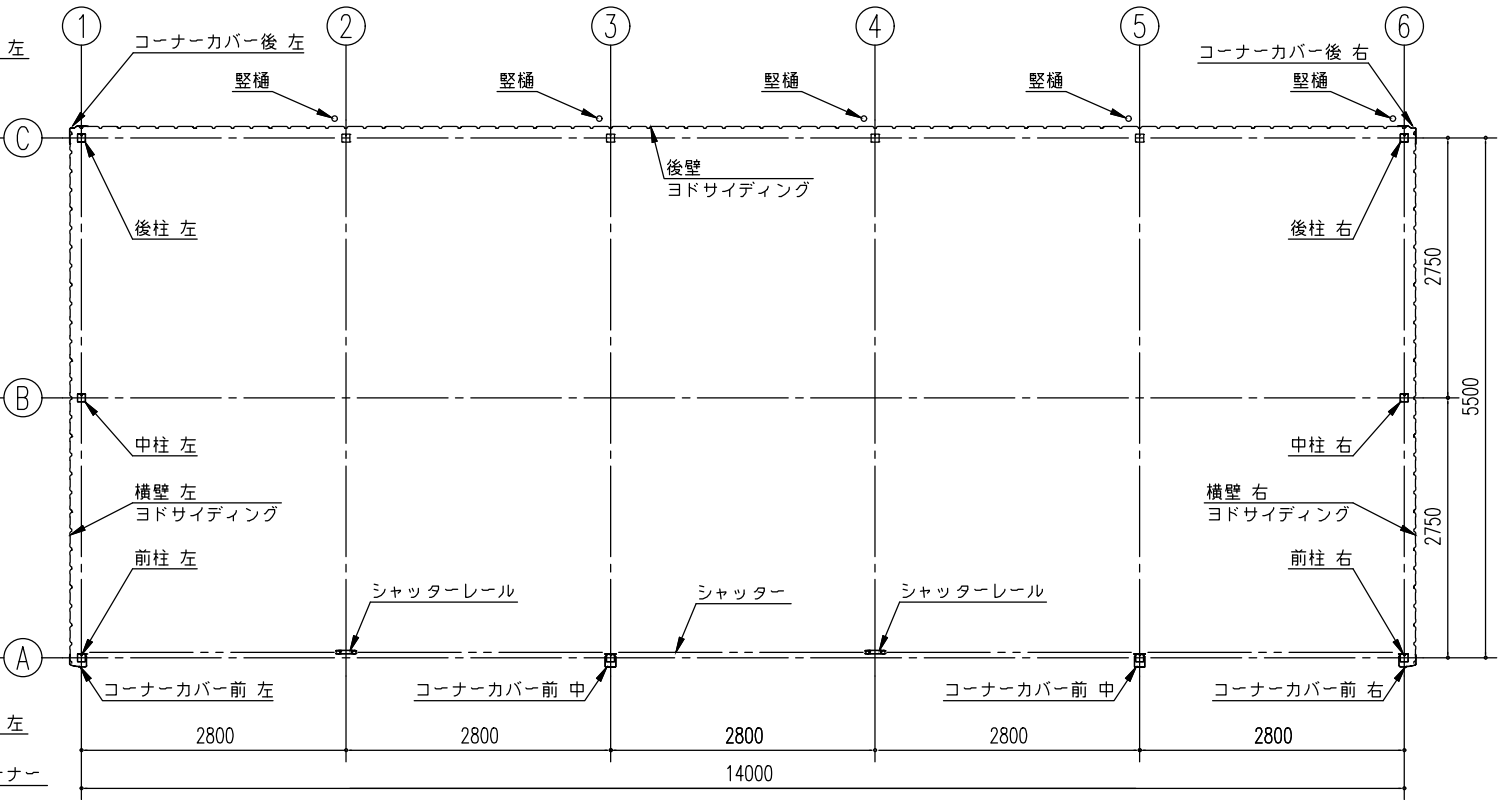

平面図 (S=1/80)

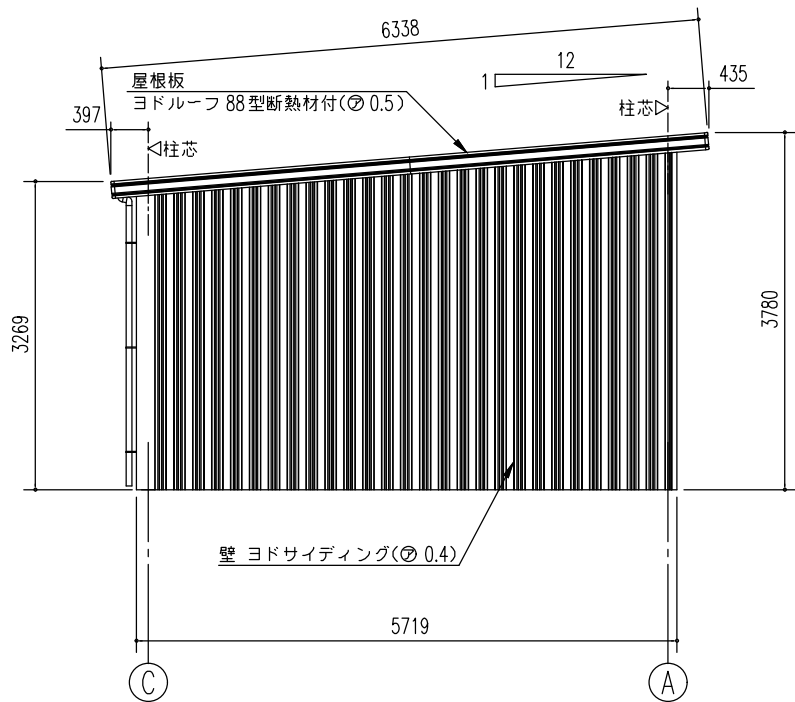

側面立面図 (S=1/80)

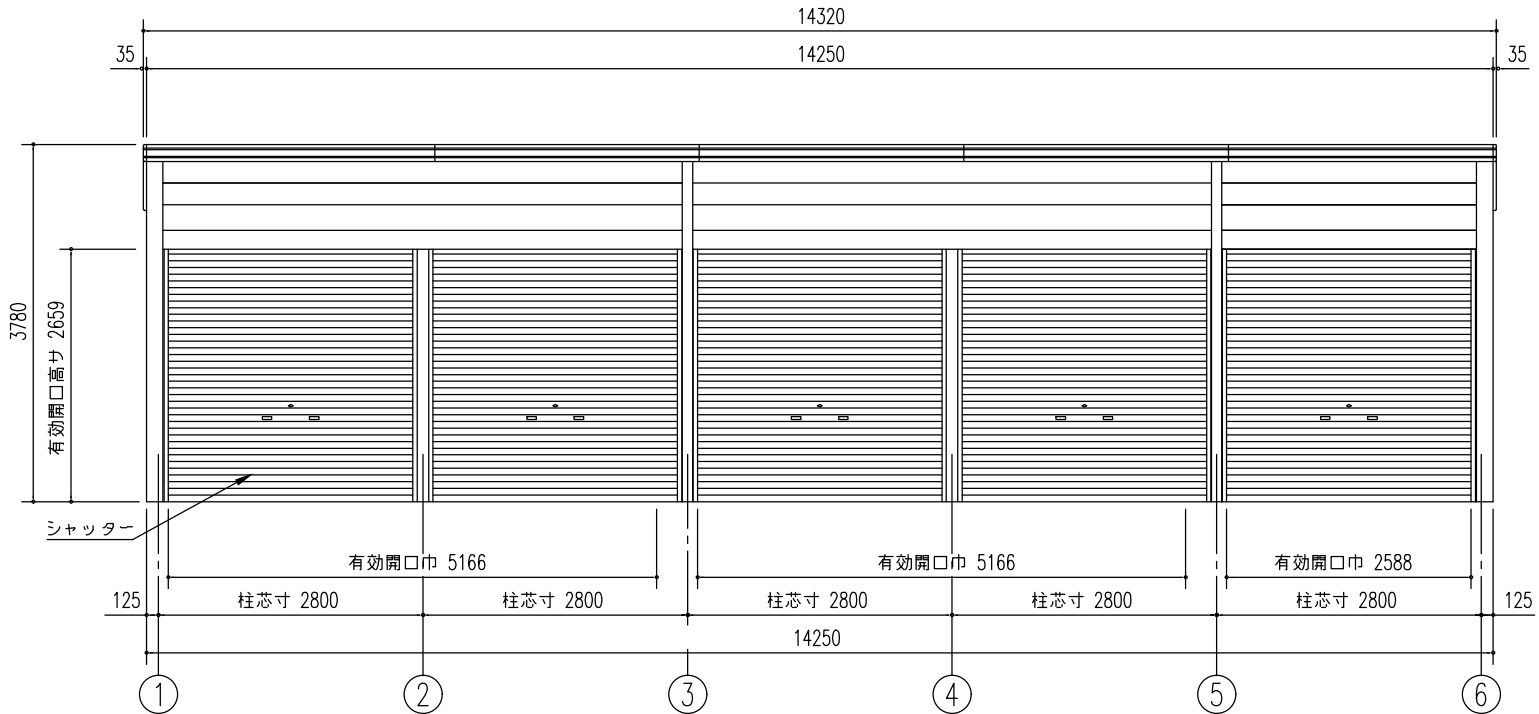

正面立面図 (S=1/80)

名 称	ヨド 倉 庫 (布基礎)	株式会社 淀川製鋼所
機種名	SOB-14257HAE 型 (1/2)	