


SOB-8657HA 型（2 連棟）＋下屋

|           |        |                   |
|-----------|--------|-------------------|
| 建築面積（床面積） | 184.8㎡ | （間口柱芯寸法）×（奥行柱芯寸法） |
|-----------|--------|-------------------|


| 構造耐力上主要な部分の部材 |                     |        |                                         |       |  |
|---------------|---------------------|--------|-----------------------------------------|-------|--|
| 部材表           | 形状                  | 板厚     | 使用材料                                    | 有効細長比 |  |
| 柱             | □ — 85 x 85         | 2.3mm  | JIS G3312 塗装溶融亜鉛めっき鋼板 CGCC              | 107   |  |
| 梁             | □ — 100 x 50        | 1.6mm  | JIS G3312 塗装溶融亜鉛めっき鋼板 CGCC              | —     |  |
| 梁（55A・55B）    | ⌋ — 400 x 42.5 x 30 | 2.3mm  | JIS G3312 塗装溶融亜鉛めっき鋼板 CGCC              | —     |  |
| 桁（前）          | □ — 280 x 92 x 25   | 2.3mm  | JIS G3312 塗装溶融亜鉛めっき鋼板 CGCC              | —     |  |
| 桁（中）          | □ — 280 x 92 x 25   | 2.3mm  | JIS G3312 塗装溶融亜鉛めっき鋼板 CGCC              | —     |  |
| 桁（後）          | □ — 230 x 150 x 35  | 1.2mm  | JIS G3322 塗装溶融55%アルミニウム－亜鉛合金めっき鋼板 CGLCC | —     |  |
| ブレース          | —                   | 7.0φ   | JIS G3101 一般構造用圧延材 SS400                | —     |  |
| ブレース          | —                   | 10.7φ  | JIS G3101 一般構造用圧延材 SS400                | —     |  |
| ターンバックル       | —                   | 7.0φ用  | JIS A5541 建築用ターンバックル鋼                   | —     |  |
| ターンバックル       | —                   | 10.7φ用 | JIS A5541 建築用ターンバックル鋼                   | —     |  |
| アンカープレート      | —                   | 6.0mm  | JIS G3101 一般構造用圧延鋼材 SS400               | —     |  |

| 構造耐力上主要な部分以外の部材 |                          |       |                                         |  |  |
|-----------------|--------------------------|-------|-----------------------------------------|--|--|
| 部材表             | 形状                       | 板厚    | 使用材料                                    |  |  |
| 胴縁              | □ — 54 x 33 x 10         | 1.6mm | JIS G3312 塗装溶融亜鉛めっき鋼板 CGCC              |  |  |
| 屋根              | ヨドルーフ88<br>4mm発泡ポリエチレン貼り | 0.5mm | JIS G3322 塗装溶融55%アルミニウム－亜鉛合金めっき鋼板 CGLCC |  |  |
| 壁               | ヨド角波サイディング800N型          | 0.4mm | JIS G3322 塗装溶融55%アルミニウム－亜鉛合金めっき鋼板 CGLCC |  |  |
| 鼻隠し・ケラバ         | —                        | 0.6mm | JIS G3322 塗装溶融55%アルミニウム－亜鉛合金めっき鋼板 CGLCC |  |  |
| 桁補強（前）          | —                        | 1.6mm | JIS G3312 塗装溶融亜鉛めっき鋼板 CGCC              |  |  |
| 桁補強（後）          | —                        | 1.0mm | JIS G3322 塗装溶融55%アルミニウム－亜鉛合金めっき鋼板 CGLCC |  |  |
| シャッター           | —                        | 0.5mm | JIS G3322 塗装溶融55%アルミニウム－亜鉛合金めっき鋼板 CGLCC |  |  |
| 前板（H）           | —                        | 1.0mm | JIS G3322 塗装溶融55%アルミニウム－亜鉛合金めっき鋼板 CGLCC |  |  |
| トイ              | 塩ビ製 角樋                   | —     | —                                       |  |  |

| 下屋部分 構造耐力上主要な部分の部材 |                   |                |                                                          |       |  |
|--------------------|-------------------|----------------|----------------------------------------------------------|-------|--|
| 部材表                | 形状                | 板厚             | 使用材料                                                     | 有効細長比 |  |
| 柱                  | □ — 85 x 85       | 2.3mm          | JIS G3312 塗装溶融亜鉛めっき鋼板 CGCC                               | —     |  |
| 桁（前）               | □ — 195 x 92 x 30 | 1.6mm<br>2.3mm | JIS G3312 塗装溶融亜鉛めっき鋼板 CGCC<br>JIS G3312 塗装溶融亜鉛めっき鋼板 CGCC | —     |  |
| 桁（中）               | □ — 250 x 92 x 30 | 1.6mm<br>2.3mm | JIS G3312 塗装溶融亜鉛めっき鋼板 CGCC<br>JIS G3312 塗装溶融亜鉛めっき鋼板 CGCC | —     |  |
| 桁（後）               | □ — 210 x 80 x 30 | 2.3mm          | JIS G3312 塗装溶融亜鉛めっき鋼板 CGCC                               | —     |  |
| ブレース               | —                 | 10.7φ          | JIS G3101 一般構造用圧延材 SS400                                 | —     |  |
| ターンバックル            | —                 | 10.7φ用         | JIS A5541 建築用ターンバックル鋼                                    | —     |  |
| アンカープレート           | —                 | 6.0mm          | JIS G3101 一般構造用圧延鋼材 SS400                                | —     |  |

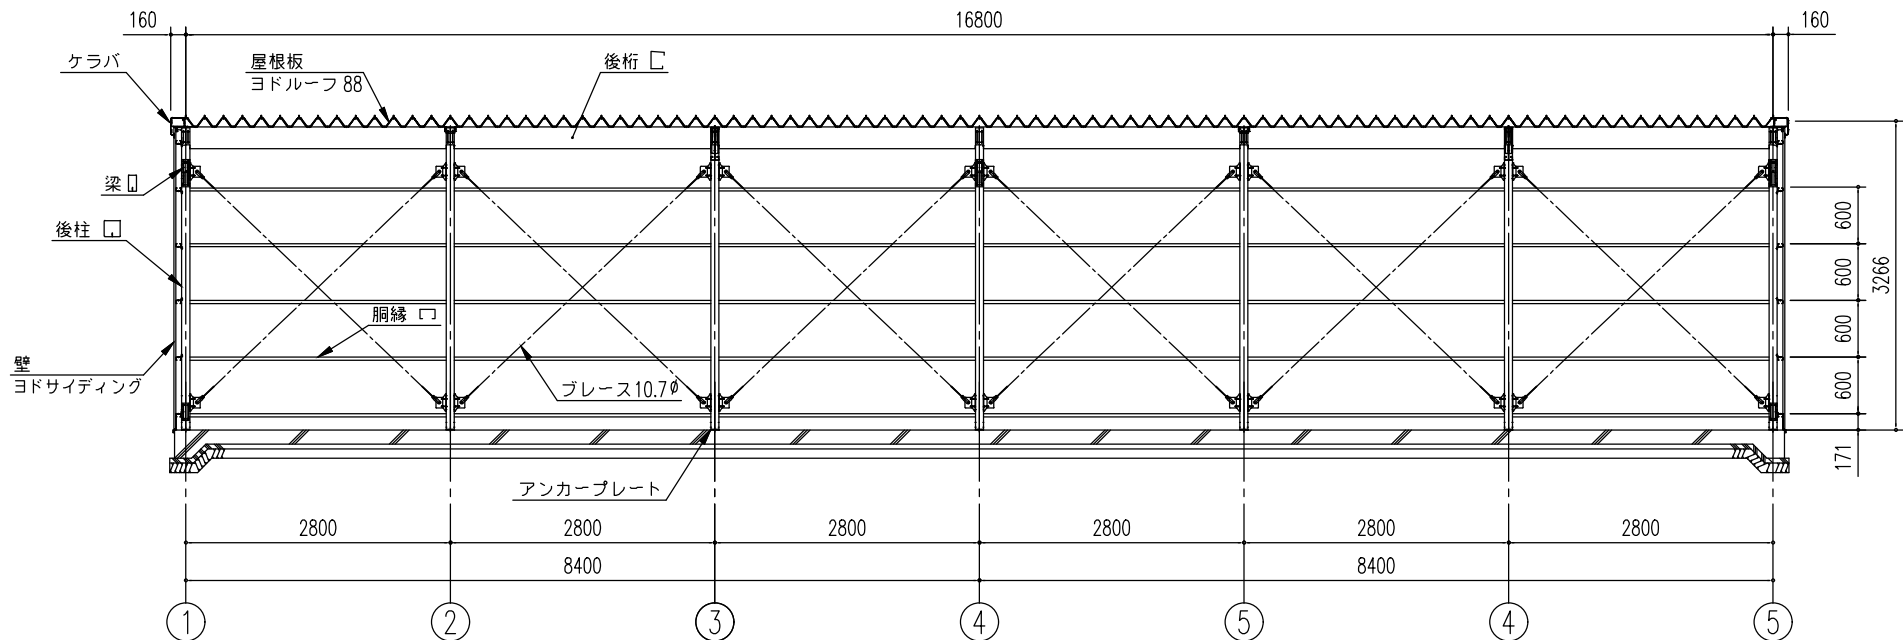

本体 正面断面図 (S= 1/80)

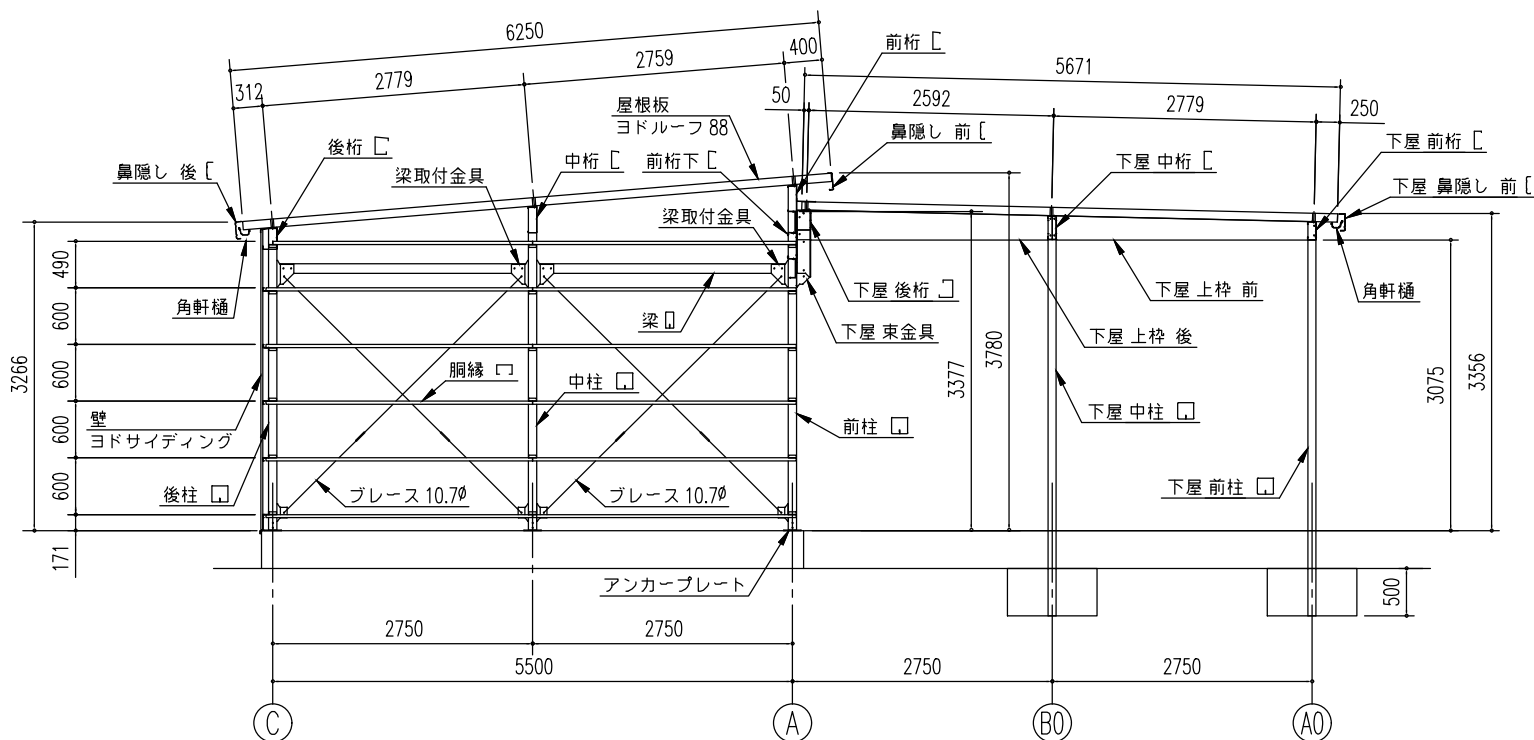

側面断面図 (S= 1/80)

※側面の出入口により、ブレースの配置が変更となる場合があります。

|     |                          |            |
|-----|--------------------------|------------|
| 名 称 | ヨド 倉 庫（下屋付き）             | 株式会社 淀川製鋼所 |
| 機種名 | SOB-8657HA 型（2連棟）＋下屋 4/6 |            |