


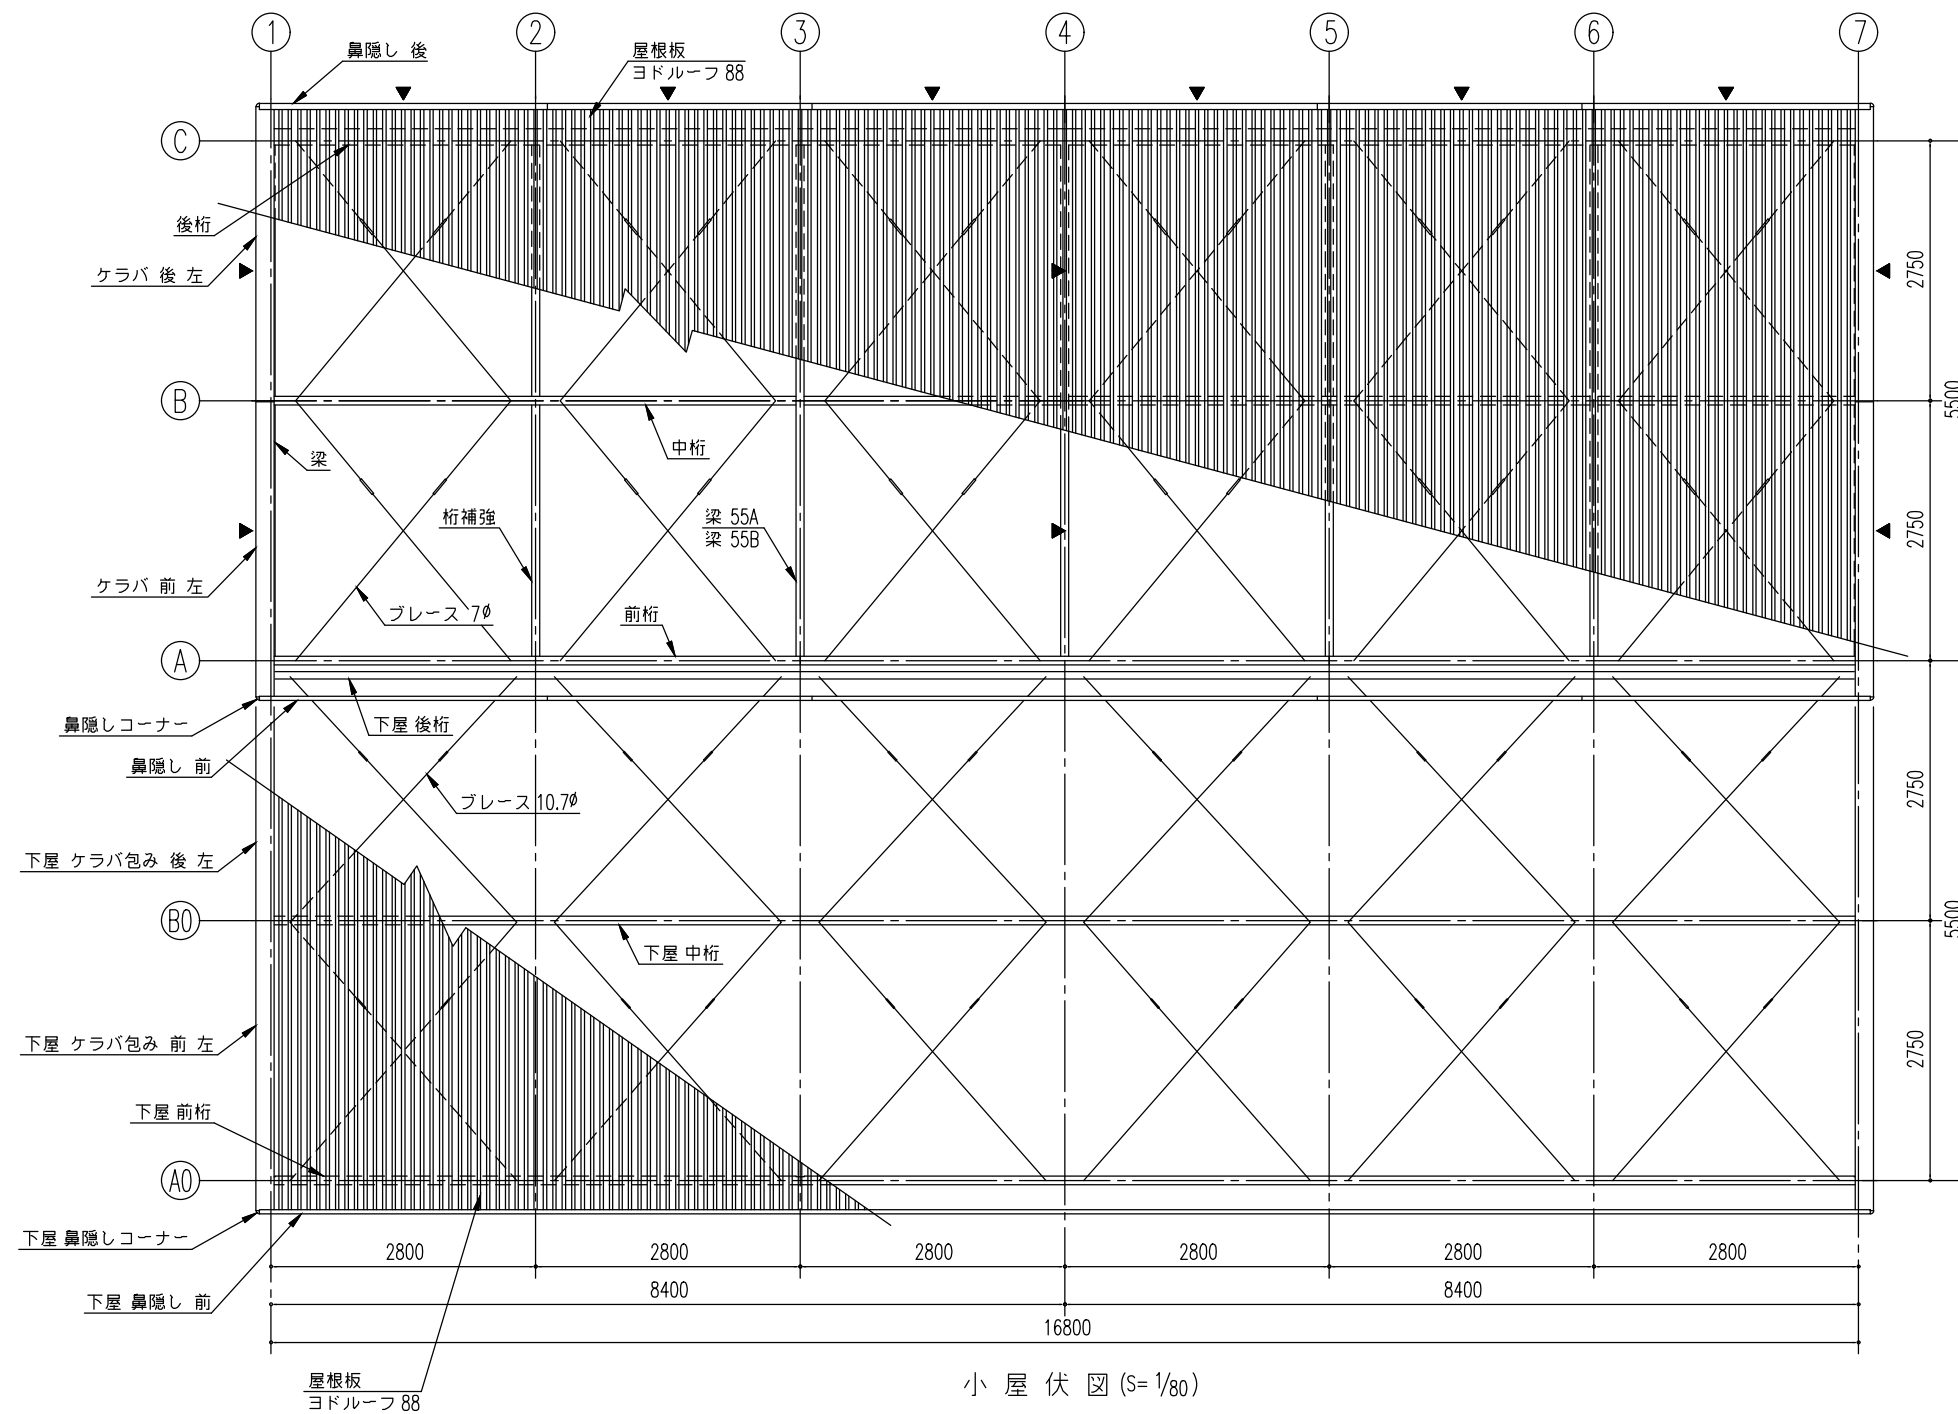

小屋 伏 図 (S=1/80)
▶は、ブレース 10.7φ とする。

名 称	ヨド 倉 庫 (下屋付き)
機種名	SOB-8657HA,FHA 型 (2連棟)+下屋 3/6

株式会社 淀川製鋼所