




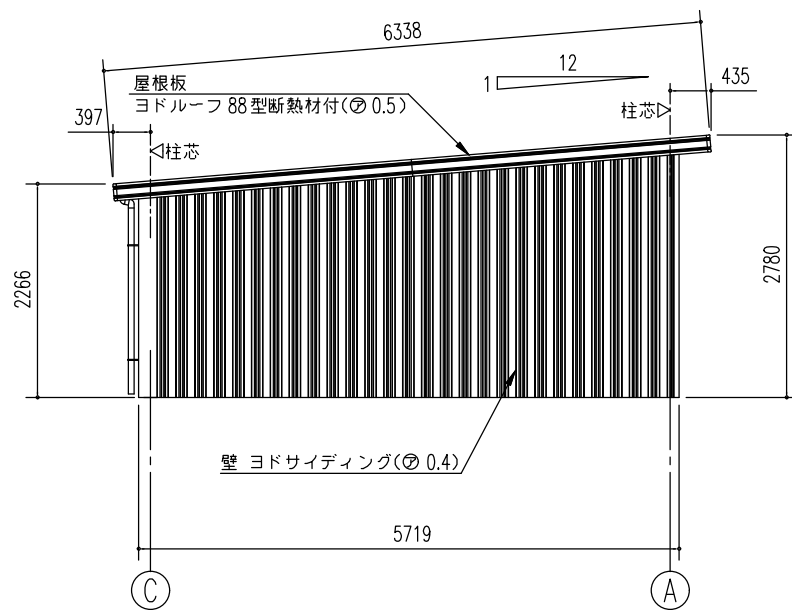

側面立面図(S=1/80)

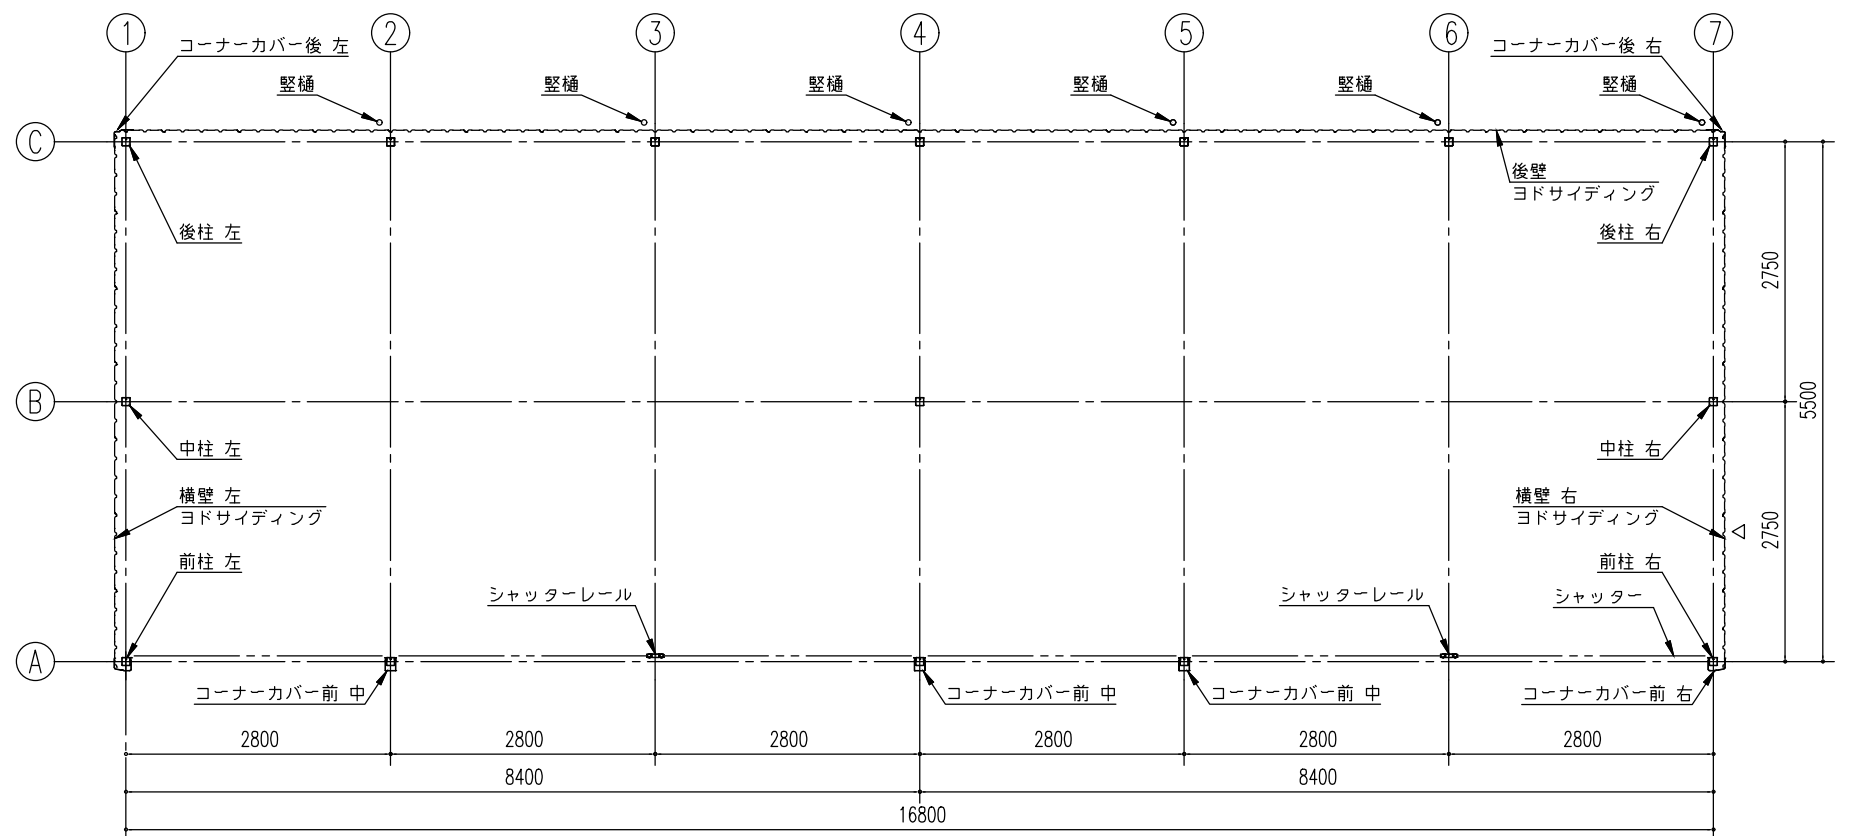

平面図 (S=1/80)

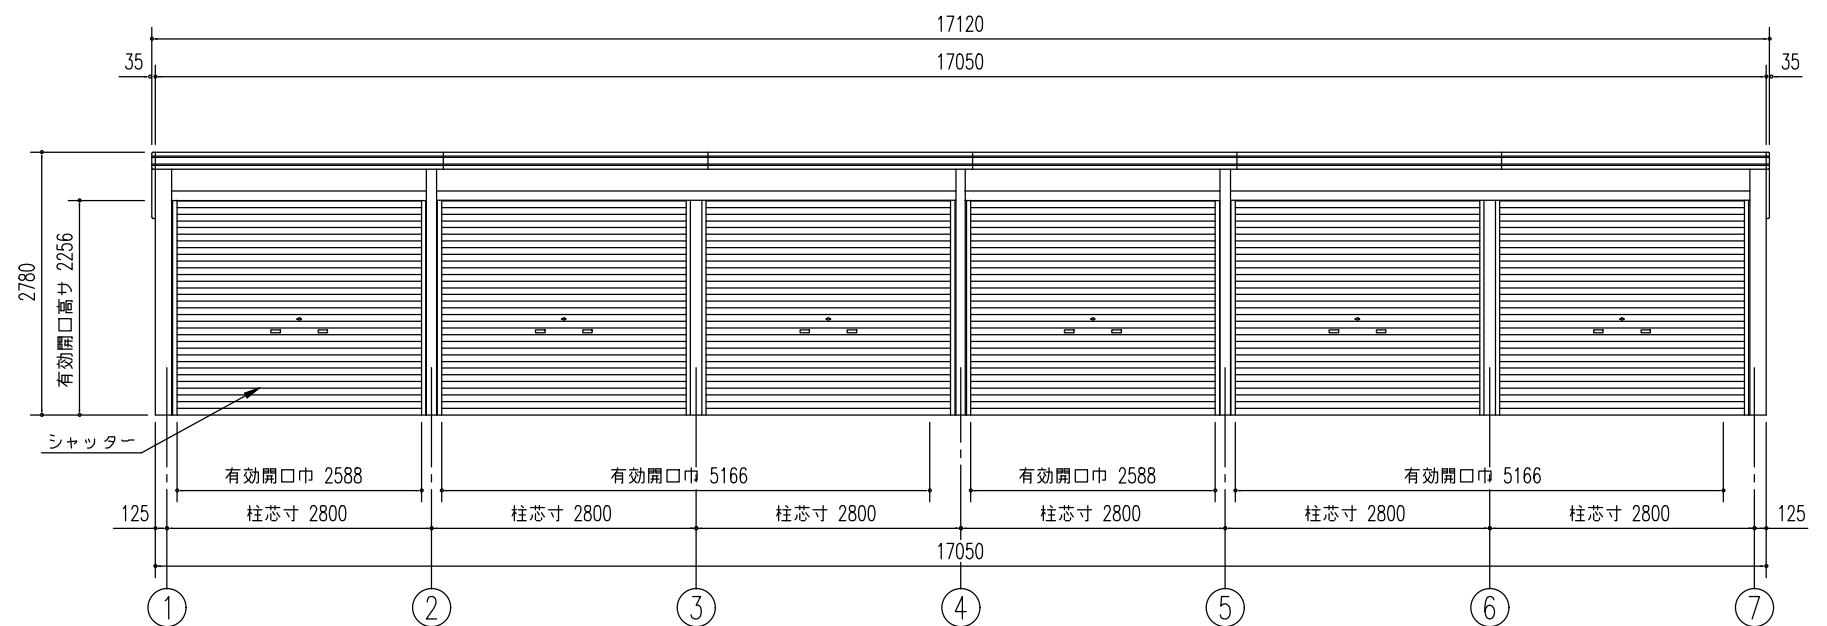

正面立面図(S=1/80)

名称	ヨド倉庫(独立基礎)	株式会社 淀川製鋼所
機種名	SOB-8657LBE型(2連棟)	