


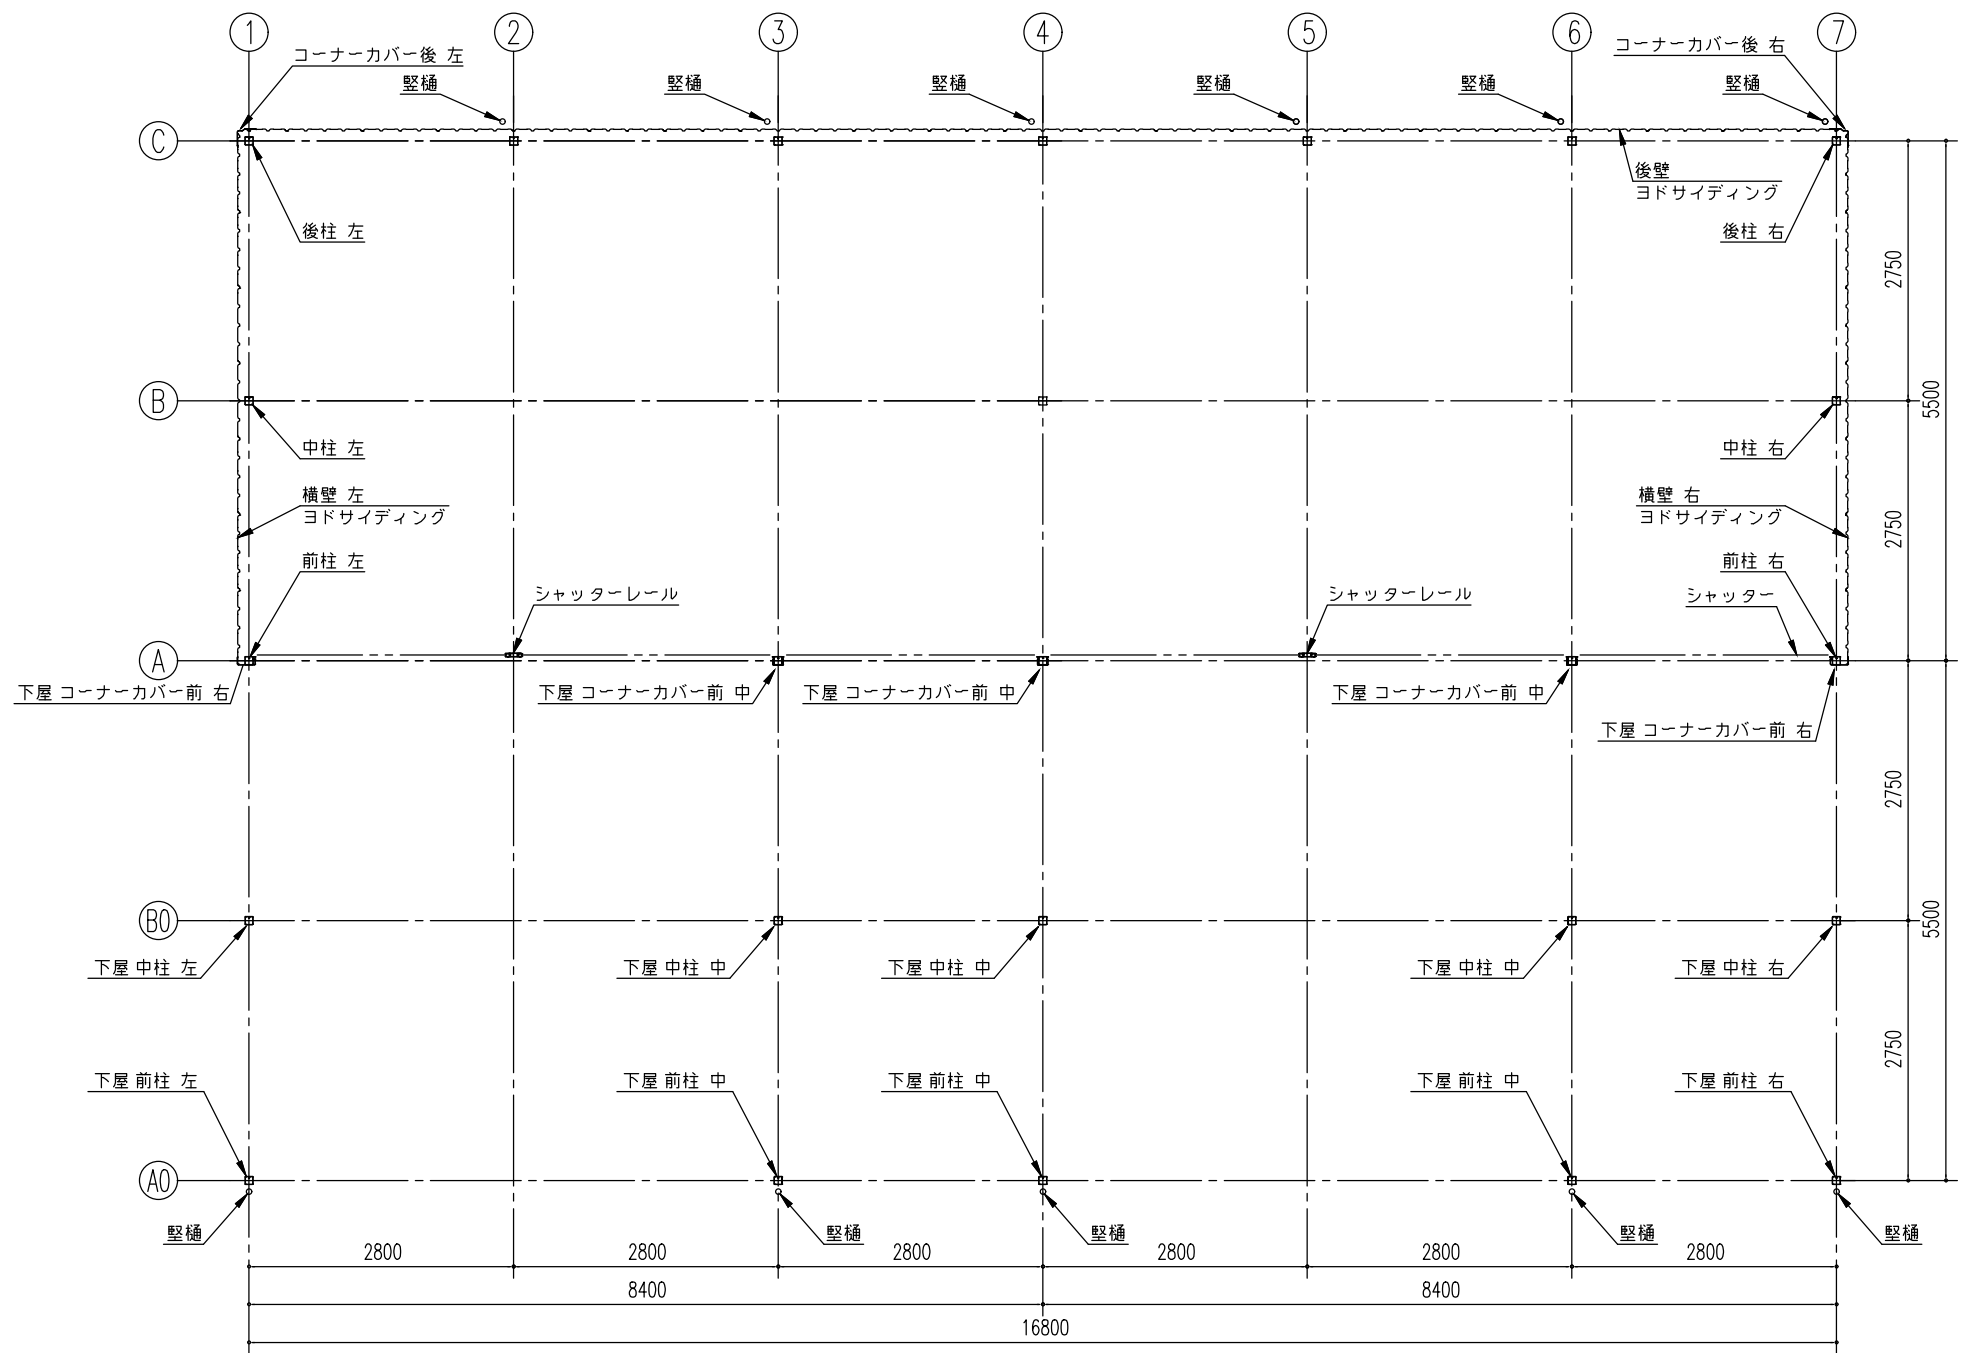

平面図 (S= 1/80)

名称	ヨド倉庫(下屋付き)
機種名	SOB-8657MA型(2連棟)+下屋2/6

株式会社 淀川製鋼所